


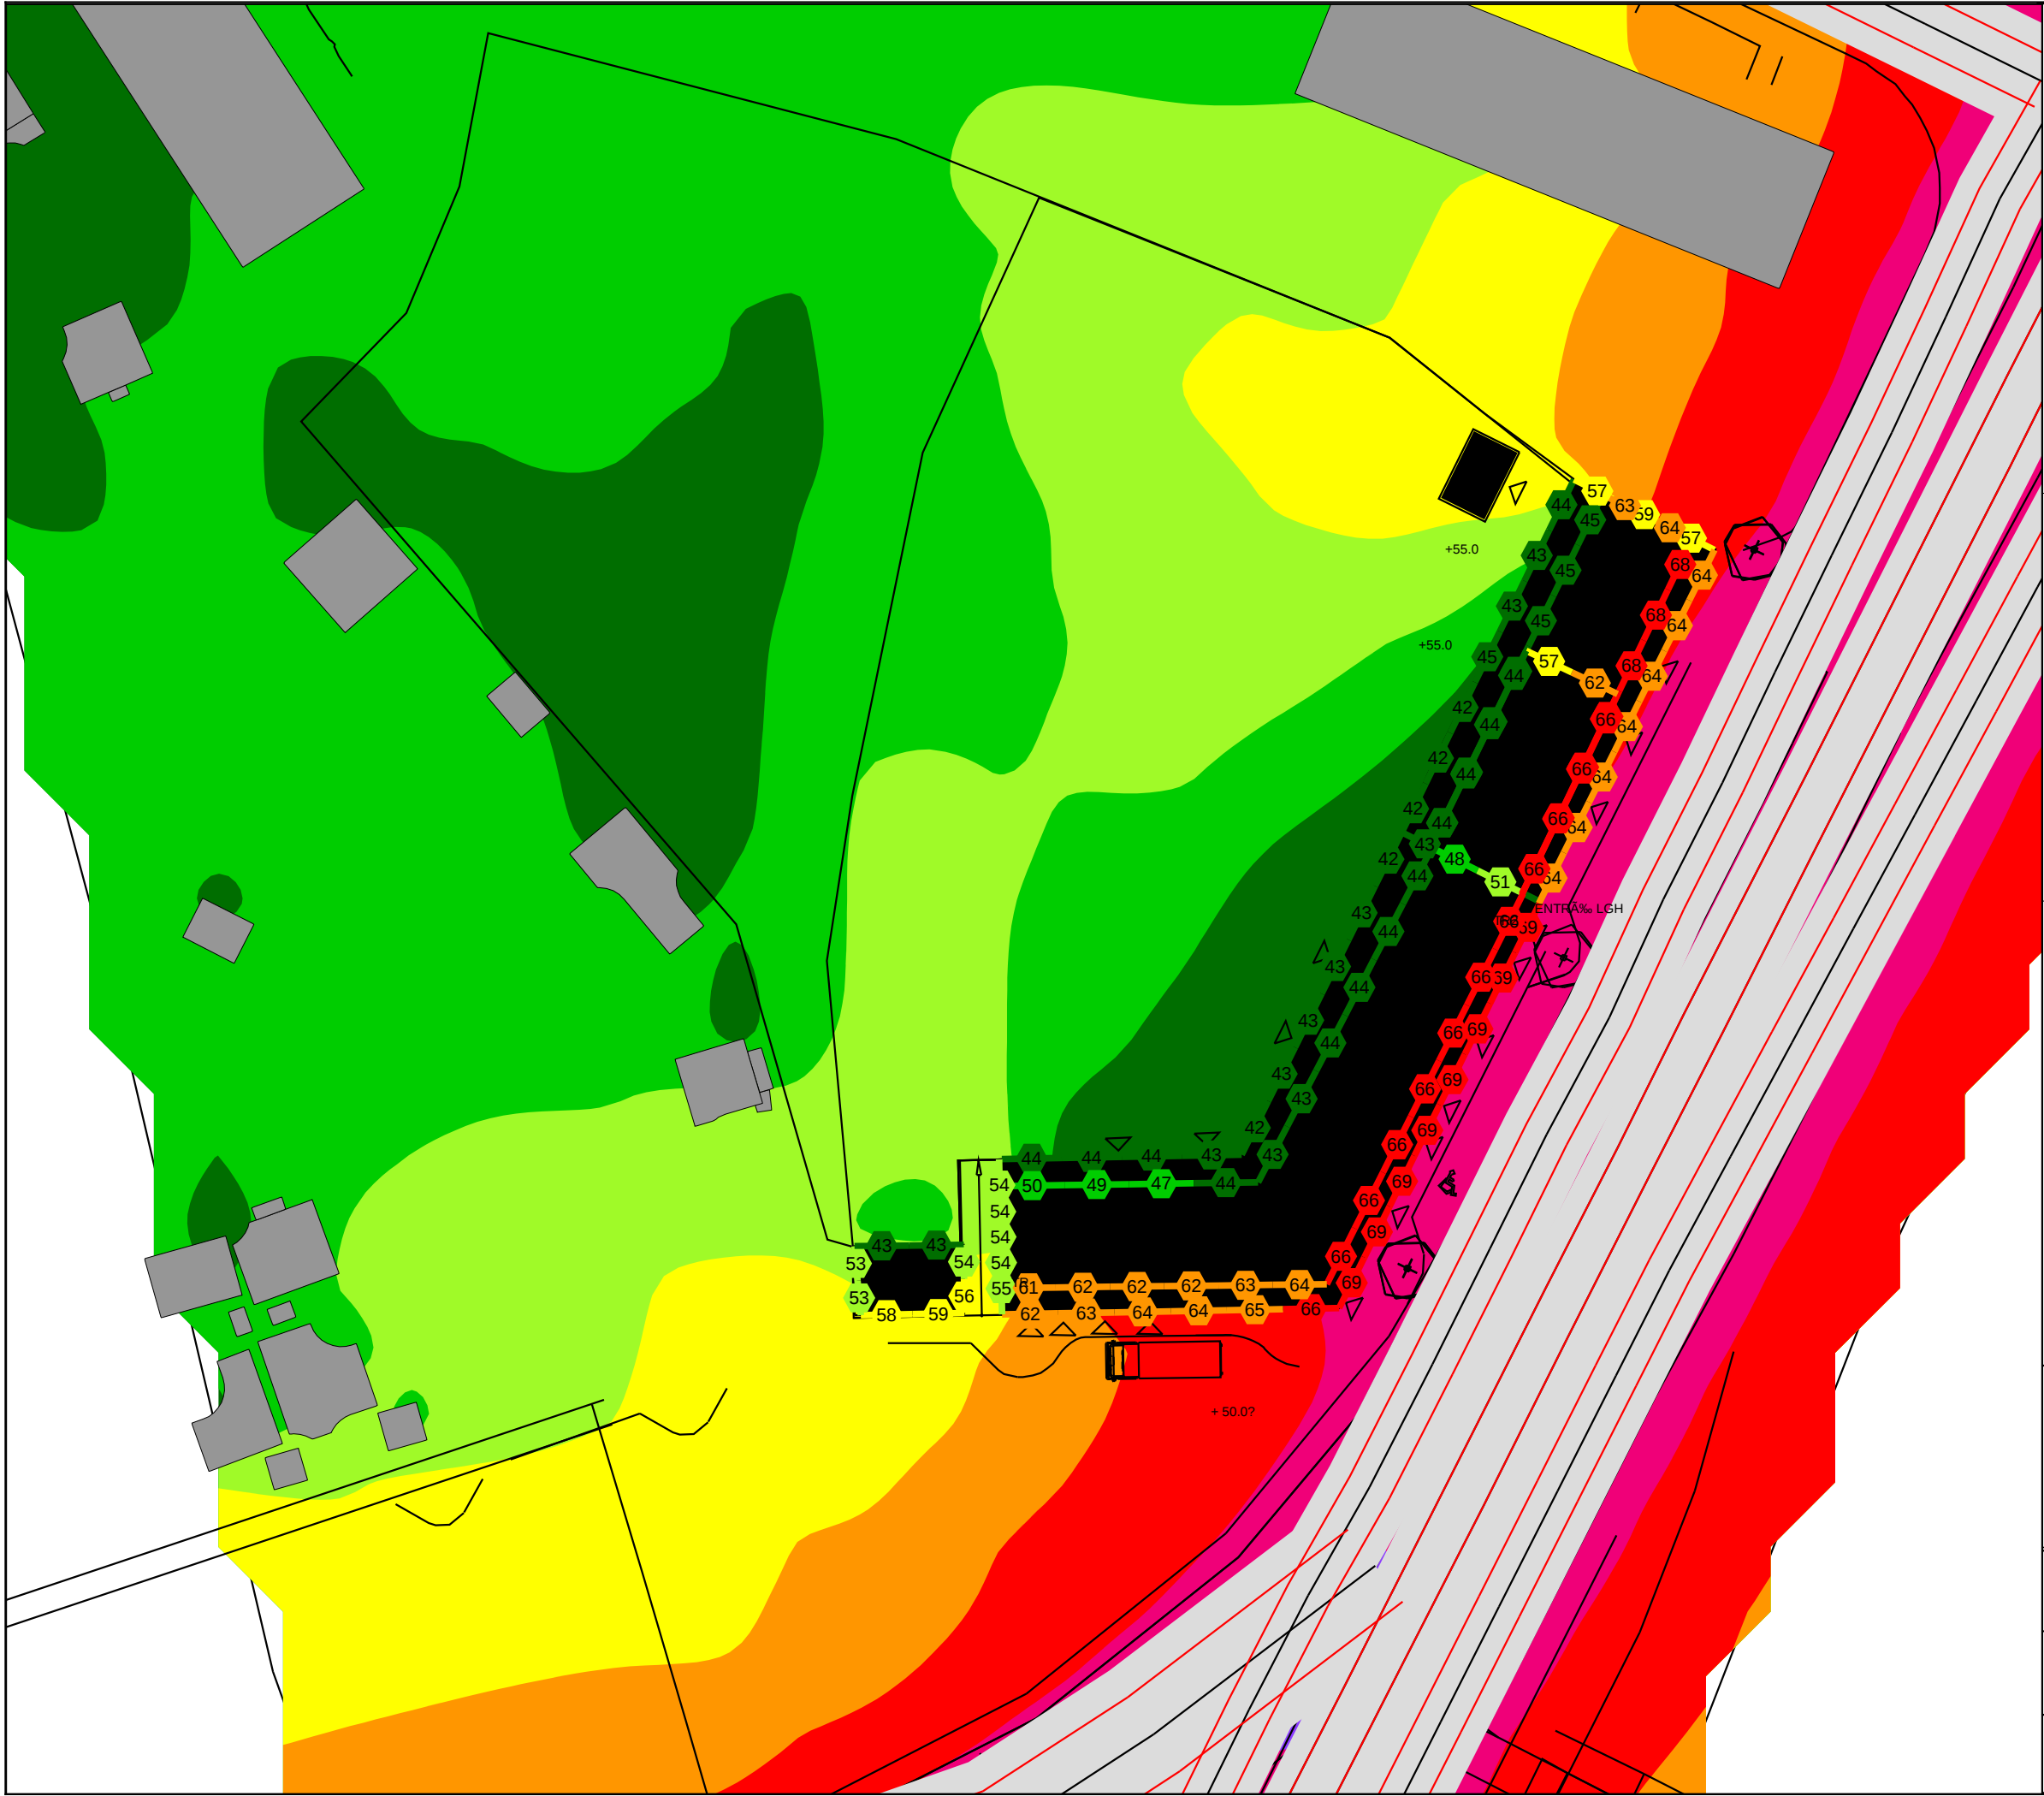

Göteborgs Stad
Stadsbyggnadskontoret

Projekt:
Guldhedsgatan

Diarienummer:
11/0449

Ekvivalent ljudnivå
dB(A)

	<= 45
	45 - 50
	50 - 55
	55 - 60
	60 - 65
	65 - 70
	70 - 75
	> 75

Beräkning av vägtrafikbuller till planerat bostadsområde/förskola vid Guldhedsgatan

Trafikprognos för år 2035

Redovisade frifältsvärden vid fasad avser högsta ljudnivån

Beräkningshöjd för bullerspridningskartan är 1,5 m över mark

OBS Preliminär OBS

Skala (A3) 1:500



Handläggare: Peter Connell/Perry Ohlsson

Datum: 2017-06-13

SoundPLAN 7.4, Update 2016-12-09




Göteborgs Stad
Stadsbyggnadskontoret

Projekt:
Guldhedsgatan

Diarienummer:
11/0449

Maximal ljudnivå maxtimme, väg
dB(A)

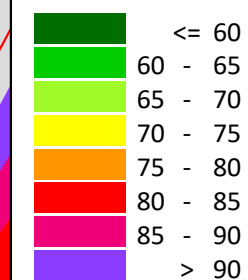

Beräkning av vägtrafikbuller till planerat
bostadsområde/förskola vid Guldhedsgatan

Trafikprognos för år 2035

Redovisade frifältsvärden vid fasad avser
högsta ljudnivån

Beräkningshöjd för bullerspridningskartan
är 1,5 m över mark

OBS Preliminär OBS

Skala (A3) 1:500



Handläggare: Peter Connell/Perry Ohlsson

Datum: 2017-06-13

SoundPLAN 7.4, Update 2016-12-09

