


KOORDINATSYSTEM
 PLAN: SWEREF 99 12 00
 HÖJD: RH 2000

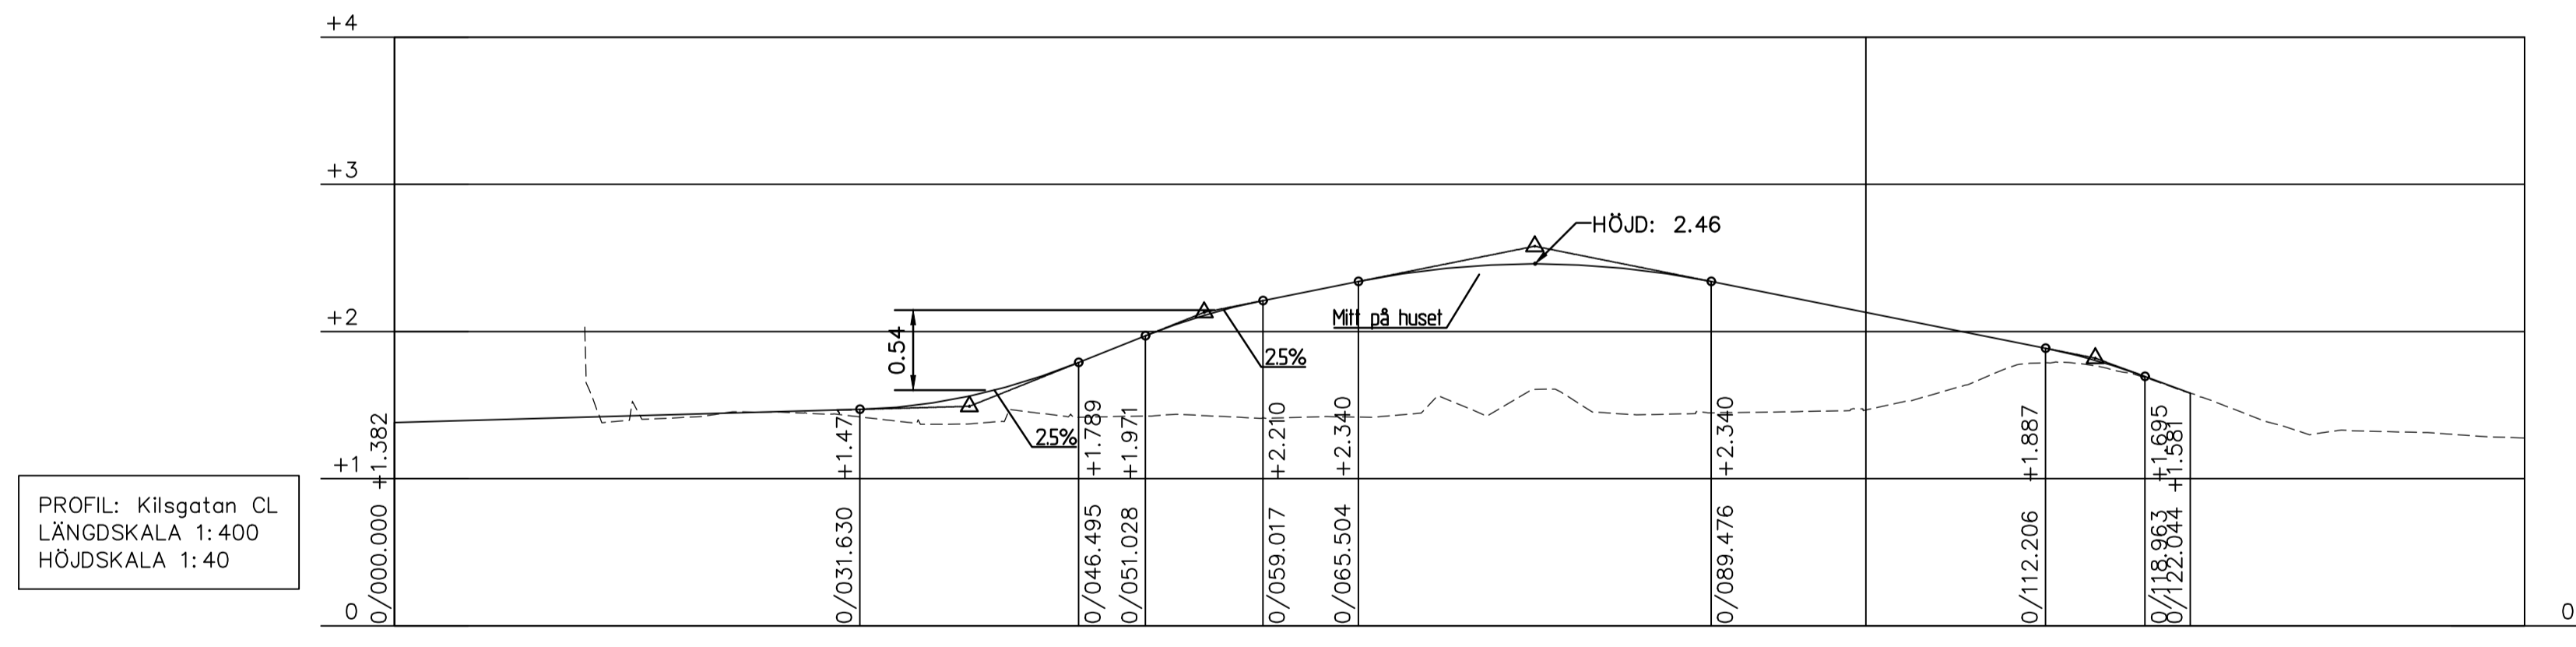

PROFIL: Kilsгатan CL
 LÄNGDSKALA 1:400
 HÖJDSKALA 1:40

PROFILDATA KONVEX KURVA			RV 400.00	RV 600.00	RV 400.00
PROFILDATA LUTNING	0.28%		4.00%	2.00%	-2.00%
PROFILDATA KONKAV KURVA		RV 400.00			3.69%
PROFILLINJE	-1.44	-1.58	2.23	2.45	2.13
LÄNGDMÄTNING					0/100
PLANDATA			L 108.53		R 10.00 L 15.71 L 20.53
TVÄRFALL	0%				
ÖVERBYGGNAD					
MARKSLAG					
JORDART					

BET	ANT	ÄNDRINGEN AVSER	SIGN	DATUM
FÖRHANDSKOPIA 220926				
ÖVERDÄCKNING GÖTALEDEN				
		SWECO CIVIL AB SKÅNEGATAN 3 BOX 5397 402 28 GÖTEBORG TEL 031-62 75 00		
UPPDRAG NR	12707453	RITAD/KONSTR. AV	A. YDREGÅRDEN	GRANSKAD AV
DATUM	2022-XX-XX	ANSVARIG	M. OLSSON	

Göteborgs Stad
 Trafikkontoret

PROFILRITNING
 KILSGATAN

FÖRV. HANDLÄGGARE	FÖRV. DIARIENR	FÖRMAT / SKALA	NUMMER
M. STENBERG	4131/19	1:400 1:800	413119-2014

S:\2022\12707453\000\SWECO\CIVIL\220926\FORHANDSKOPIA\KILSGATAN\KILSGATAN_OVERDAECKNING_GOTALEDEN.dwg 2022-08-24 09:24:11