



Plankarta, del 1

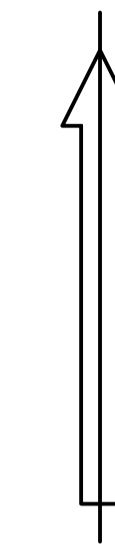


Skala 1:1000 (A1)
10 0 50 100m

Lokalisering

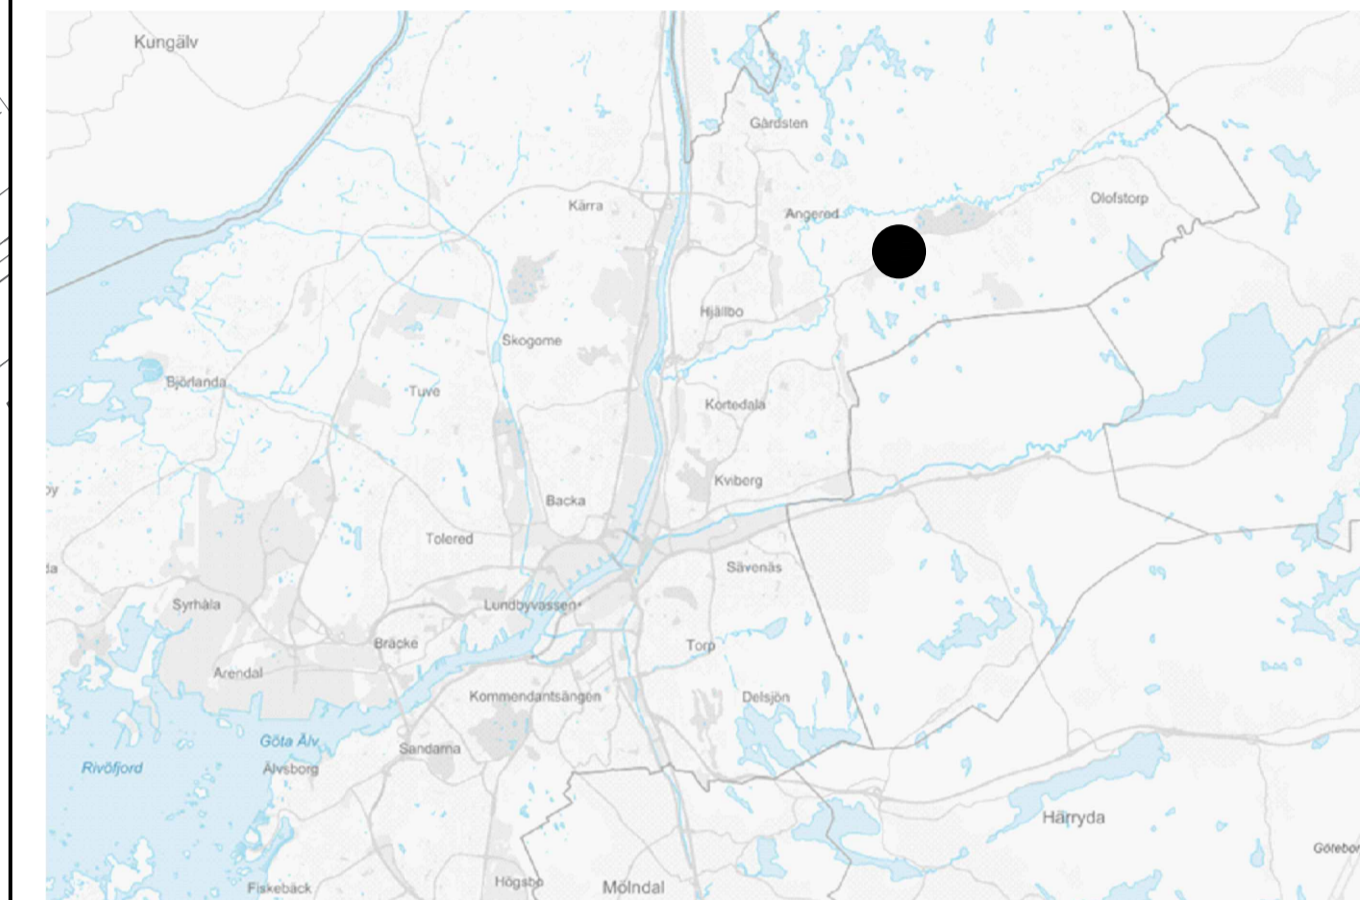

Utsnitt (del av plankarta)

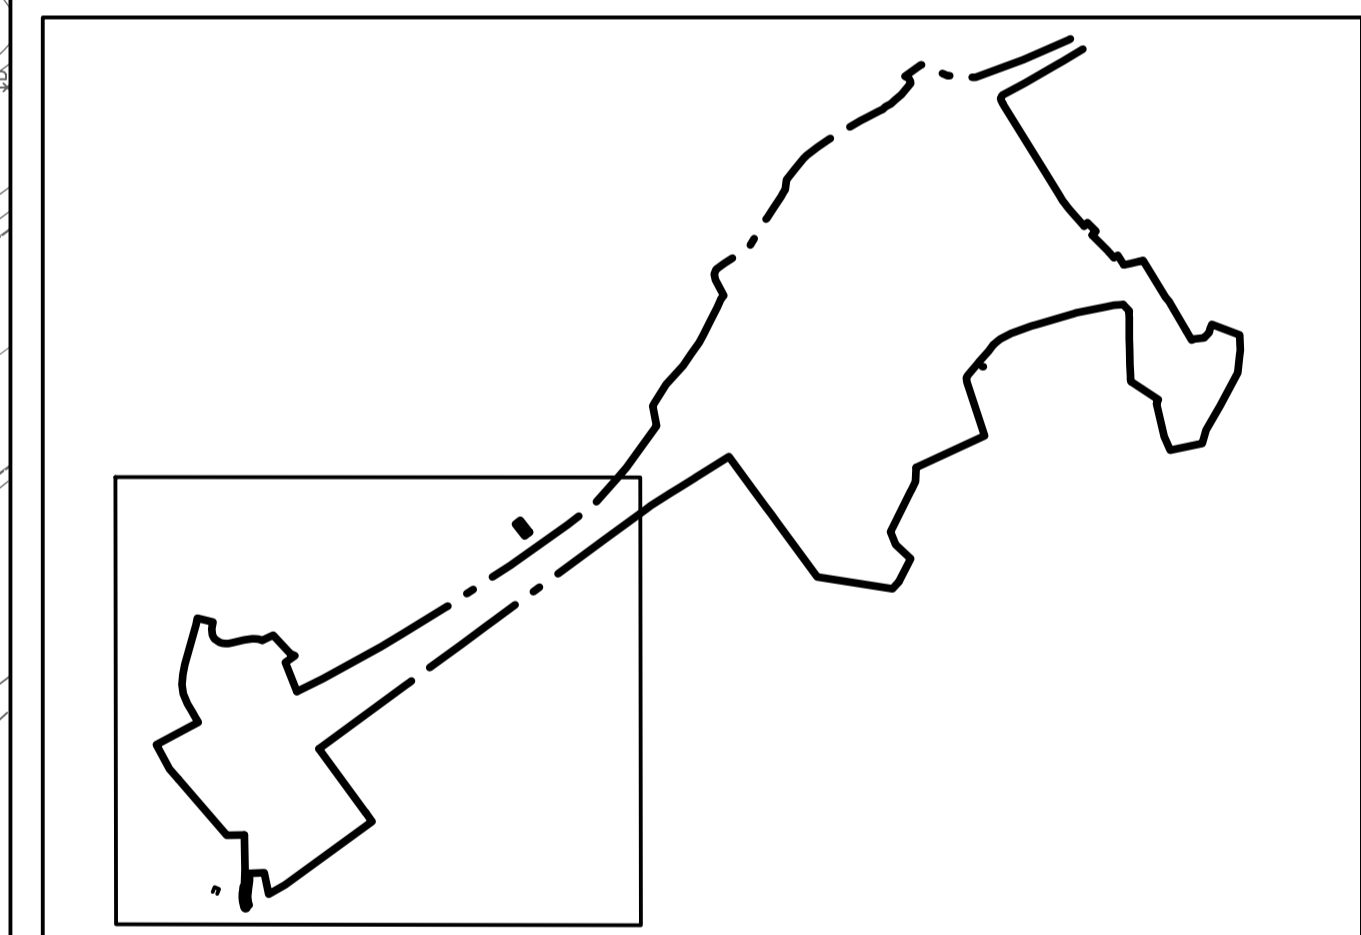

Cadritad av: Louise Granér

Göteborgs Stad Stadsbyggnadsförvaltningen

Detaljplan för Gunnilse trädgårdsstad inom stadsdelen Angered i Göteborg

Göteborg 2025-12-19

Björn Fallström
Enhetschef Detaljplan nordost

Louise Granér
Plankonsult

Sirpa Antti-Hilli
Konsultsamordnare

PLANKARTA

2-5259

2-5259

st