



Plankarta, del 3

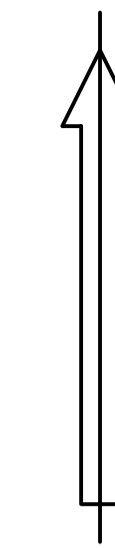


Skala 1 : 1000 (A1)
 10 0 50 100m

Lokalisering

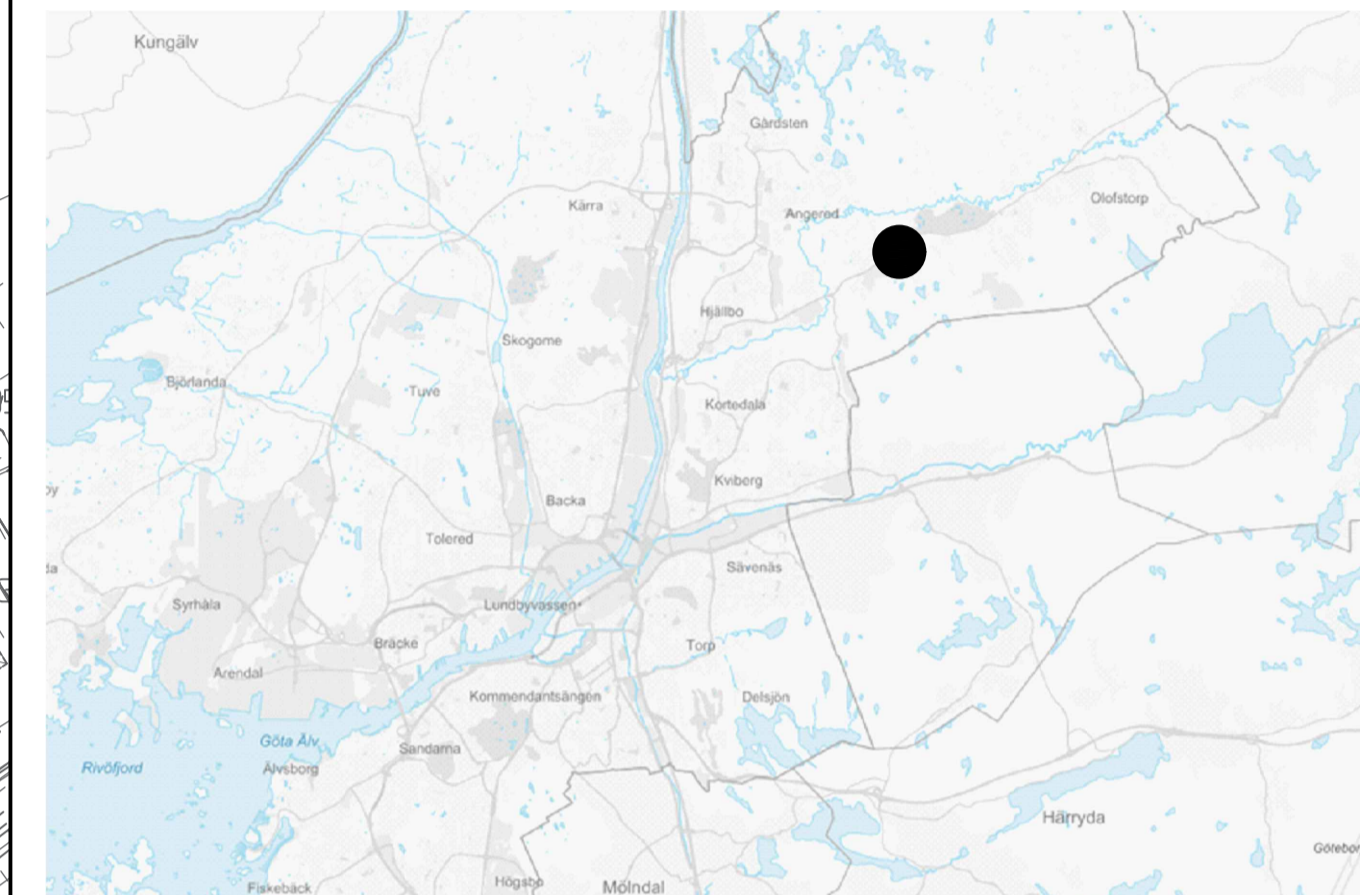

Utsnitt (del av plankarta)

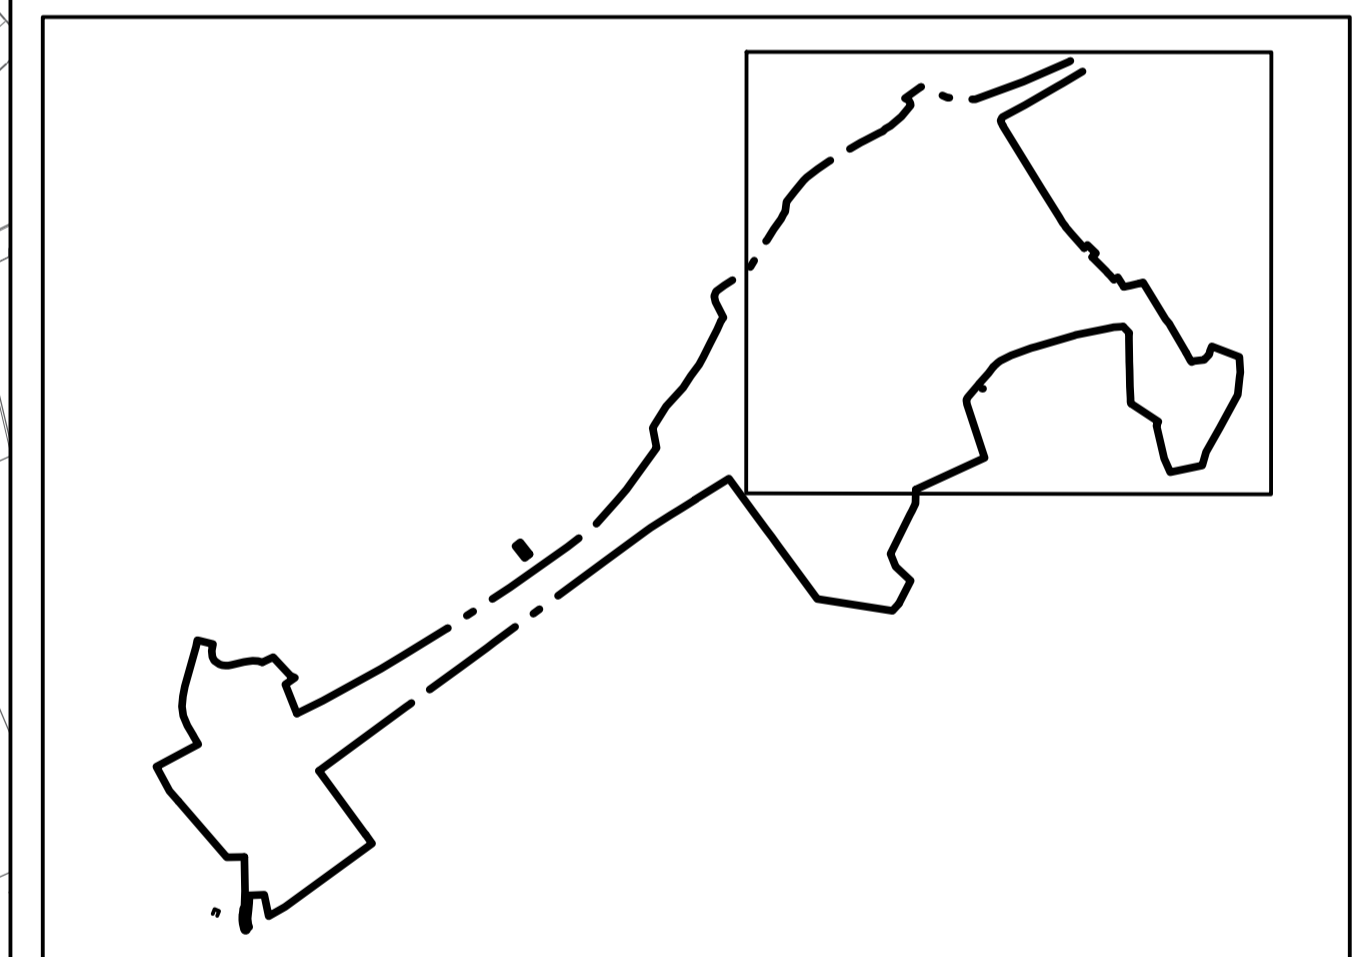

Cadritad av: Louise Granér

Göteborgs Stad Stadsbyggnadsförvaltningen

Detaljplan för Gunnilse trädgårdsstad inom stadsdelen Angered i Göteborg

Göteborg 2025-12-19

Björn Fallström
 Enhetschef Detaljplan nordost

Louise Granér
 Plankonsult

Sirpa Antti-Hilli
 Konsultsamordnare

PLANKARTA

2-5259

2-5259
 st