


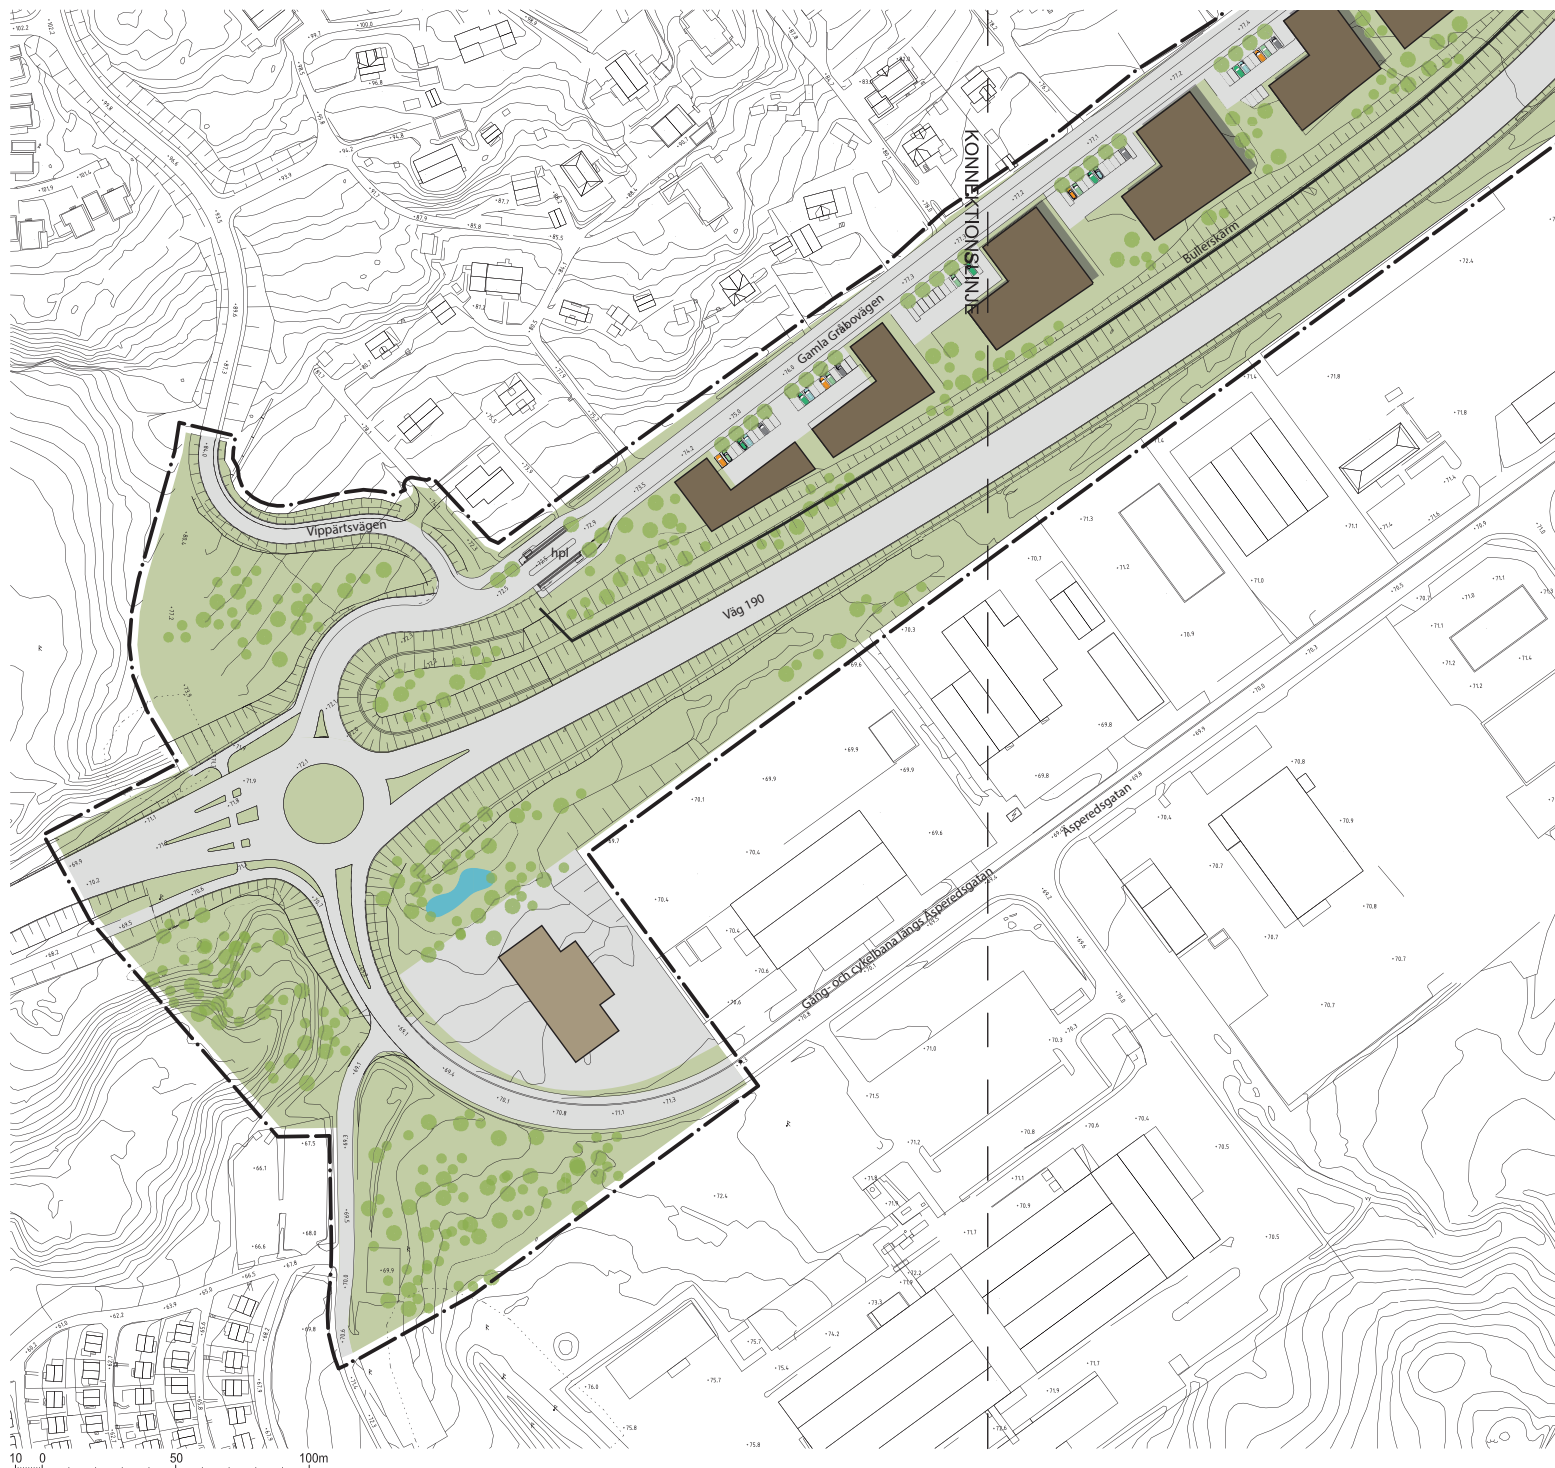

BETECKNINGAR

- Linje som ligger 3 m utanför planområdets gräns
- Föreslagen bebyggelse
- Gata
- Parkering
- Vegetation

GRANSKNINGSHANDLING

- Granskningshandlingarna består av:
- plankarta med bestämmelser
 - planbeskrivning
 - illustrationsfärg
 - grundkarta
 - fastighetsföretagning
 - samrådsredogörelse



Detaljplan för Gunnilse centrum inom stadsdelen Angered i Göteborg

Göteborg 2015-05-19

Gunnel Jonsson
Planchef

Christer Persson
Distriktsarkitekt

Eva Tenow
Radar arkitektur & planering

ILLUSTRATION 1 (3)

2 - 5259



Göteborgs Stad
Stadsbyggnadskontoret

Detaljplan för Gunnilse centrum inom stadsdelen Angered i Göteborg

Göteborg 2015-05-19

Gunnel Jonsson
Planchef

Christer Persson
Distriktsarkitekt

Eva Tenow
Radar arkitektur & planering

ILLUSTRATION 2 (3)

2 - 5259

10 0 50 100m
Skala 1:1000



Göteborgs Stad
Stadsbyggnadskontoret

Detaljplan för Gunnilse centrum inom stadsdelen Angered i Göteborg

Göteborg 2015-05-19

Gunnel Jonsson
Planchef

Christer Persson
Distriktsarkitekt

Eva Tenow
Radar arkitektur & planering

ILLUSTRATION 3 (3)

2 - 5259