



## ILLUSTRATIONSRTNING

Skala 1 :1000 A1 (Skala 1:2000 A3)

Illustrationsritningen visar exempel på möjlig utformning.


### BETECKNINGAR

- · — Linje som ligger 3 meter utanför planområdets gräns
- Fastighetsgräns
- - - - - Föreslagen fastighetsgräns
- Befintlig byggnad
- Ny byggnad
- Balkong, skärmak
- Garage och gårdsbyggnader med gröna tak
- Gård
- Parkering
- Träd
- II - VIII Antal våningar



## GRUNDKARTA

Skala 1 :1000 A1 (Skala 1:2000 A3)

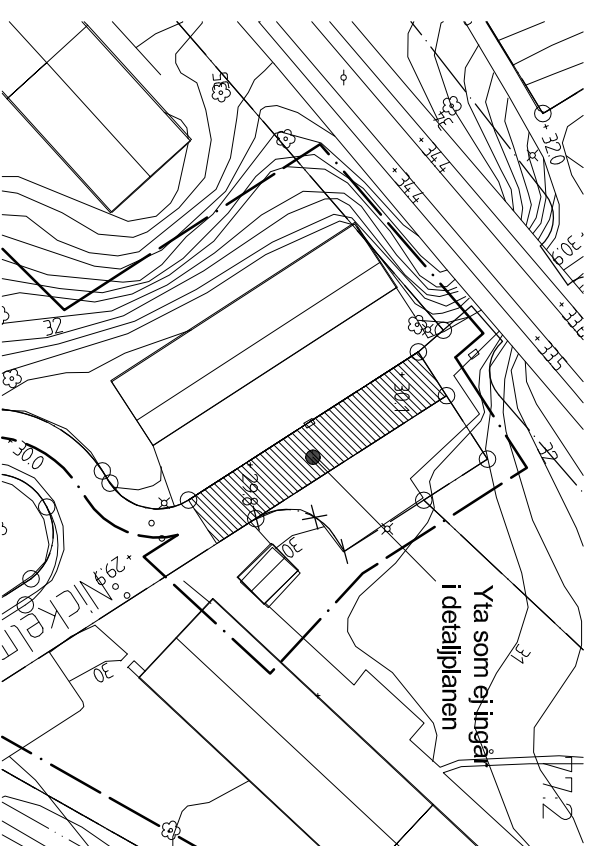

## UPPLYSNING

Skala 1 :400 A1



**Göteborgs Stad**  
Stadsbyggnadskontoret

**Detailplan för Bostäder vid Nickelmyningsgatan inom stadsdelen Högsgården i Göteborg**

Göteborg 2018-08-28

Mari Tastare  
Planchef

Sirpa Antti-Hill  
Konsultansordnare

Pauline Sandberg, Ramboll  
Planhändigare

**2 - 5494**

**GRANSKNINGSHANDLING**  
Granskningshandlingarna består av:  
- plankarta med bestämmelser  
- planbeskrivning  
- illustrationsritning  
- grundkarta  
- fastighetsförteckning  
- samrådsredogörelse

### GRUNDKARTAN

Grundkartan upprättad genom utdrag ur digitala primärkartans databas.  
Referenssystem i plan/höjd: SWEREF99 12 00/ RH 2000  
Geodataavdelningen 2017-04-30

Andreas Jonsson  
Avd.chef

Sonja Johansson