
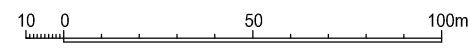


Skala 1 :1000 A1 (Skala 1:2000 A3)

### ILLUSTRATIONSRTNING

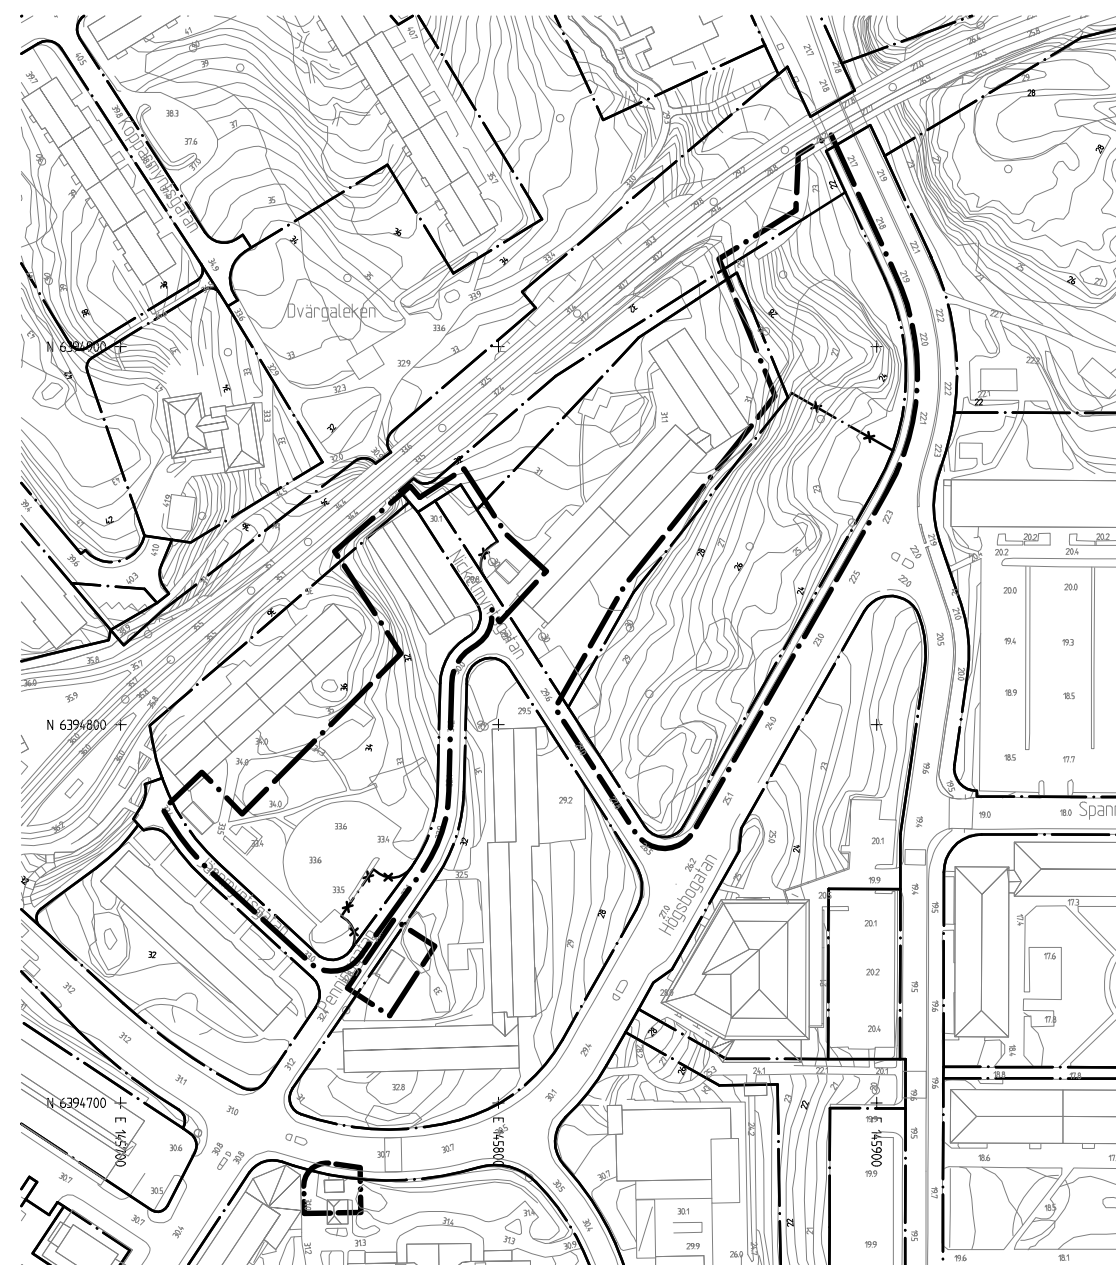

Skala 1 :1000 A1 (Skala 1:2000 A3)

### GRUNKARTA

#### BETECKNINGAR

- Linje som ligger 3 m utanför planområdets gräns
- Användningsgräns som behålls
- Användningsgräns som utgår
- Befintlig byggnad, takkontur resp. fasadliv

#### SAMRÅDSHANDLING

- Samrådshandlingarna består av :
- plankarta med bestämmelser
  - planbeskrivning
  - illustrationsritning
  - grundkarta (preliminär)
  - fastighetsförteckning (preliminär)
  - samrådsplans

#### GRUNKARTAN

Grundkartan upprättad genom utdrag ur digitala primärkartans databas.

Referenssystem i plan/ höjd:  
SWEREF99 12 00/ RH 2000

Geodataavdelningen 2016-XX-XX

Beteckningar: enligt Lantmäteriets Handbok i mät- och kartfrågor (HMK-Ka) med de avvikelser som redovisats i beteckningarna.

Lars Fredén  
Avd.chef

Sonja Johansson

Göteborgs Stad  
Stadsbyggnadskontoret

## Detaljplan för Bostäder vid Nickelmyntsgatan inom stadsdelen Högsbo i Göteborg

Göteborg 2016-06-21

Peter Wallentin  
Planchef

Sirpa Antti-Hilli  
Konsultsamordnare

Tea Cole, Ramböll  
Planhandläggare

Cadritad av: Ramböll

2 - XXXX



Alternativ med punkthus på Familjebostädernas gård.

#### BETECKNINGAR

- Linje som ligger 3 meter utanför planområdets gräns
- Fastighetsgräns
- Föreslagen fastighetsgräns
- Befintlig byggnad
- Ny byggnad
- Balkong
- Garage och gårdsbyggnader med gröna tak
- Gård
- Gård
- Parkering
- Träd
- II - VIII** Antal våningar



Skala 1 :400 A1

### UPPLÝSNING

2 - XXXX

St