



PÅBYGGNAD STEN STUREGATAN - PARKERINGSUTREDNING - REV. A 2015-02-10

YTSAMMANSTÄLLNING (m ²)	IDAG	TILLBYGGNAD	SUMMA
BOSTÄDER	12410	6470	18880
DETALJHANDEL	2893	550	3443
LAGER	600		633
KONTOR	1544	550	2094

PARKERINGSBEHOV	PLATSER/1000 m ²	AREA	ANTAL P-PLATSER
P-NORM BOSTÄDER	5,5		
TILLÄGG FLERBOSTADSHUS	0,6		
TOTALT P-NORM BOSTÄDER	6,1	18880	115
AVDRAG FÖR GOD KOLLEKTIVTRAFIK (-10%)			-11
TOTALT P-BEHOV BOSTÄDER			104
P-NORM DETALJHANDEL	1,5	3443	5
P-NORM LAGER	1,5	633	1
P-NORM KONTOR	5,0	2094	10
TOTALT P-BEHOV			120

SAMMANSTÄLLNING	BEHOV ENL. NORM	BEF. PARKERING	SUMMA
ANTAL P-PLATSER	120	125	+5



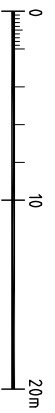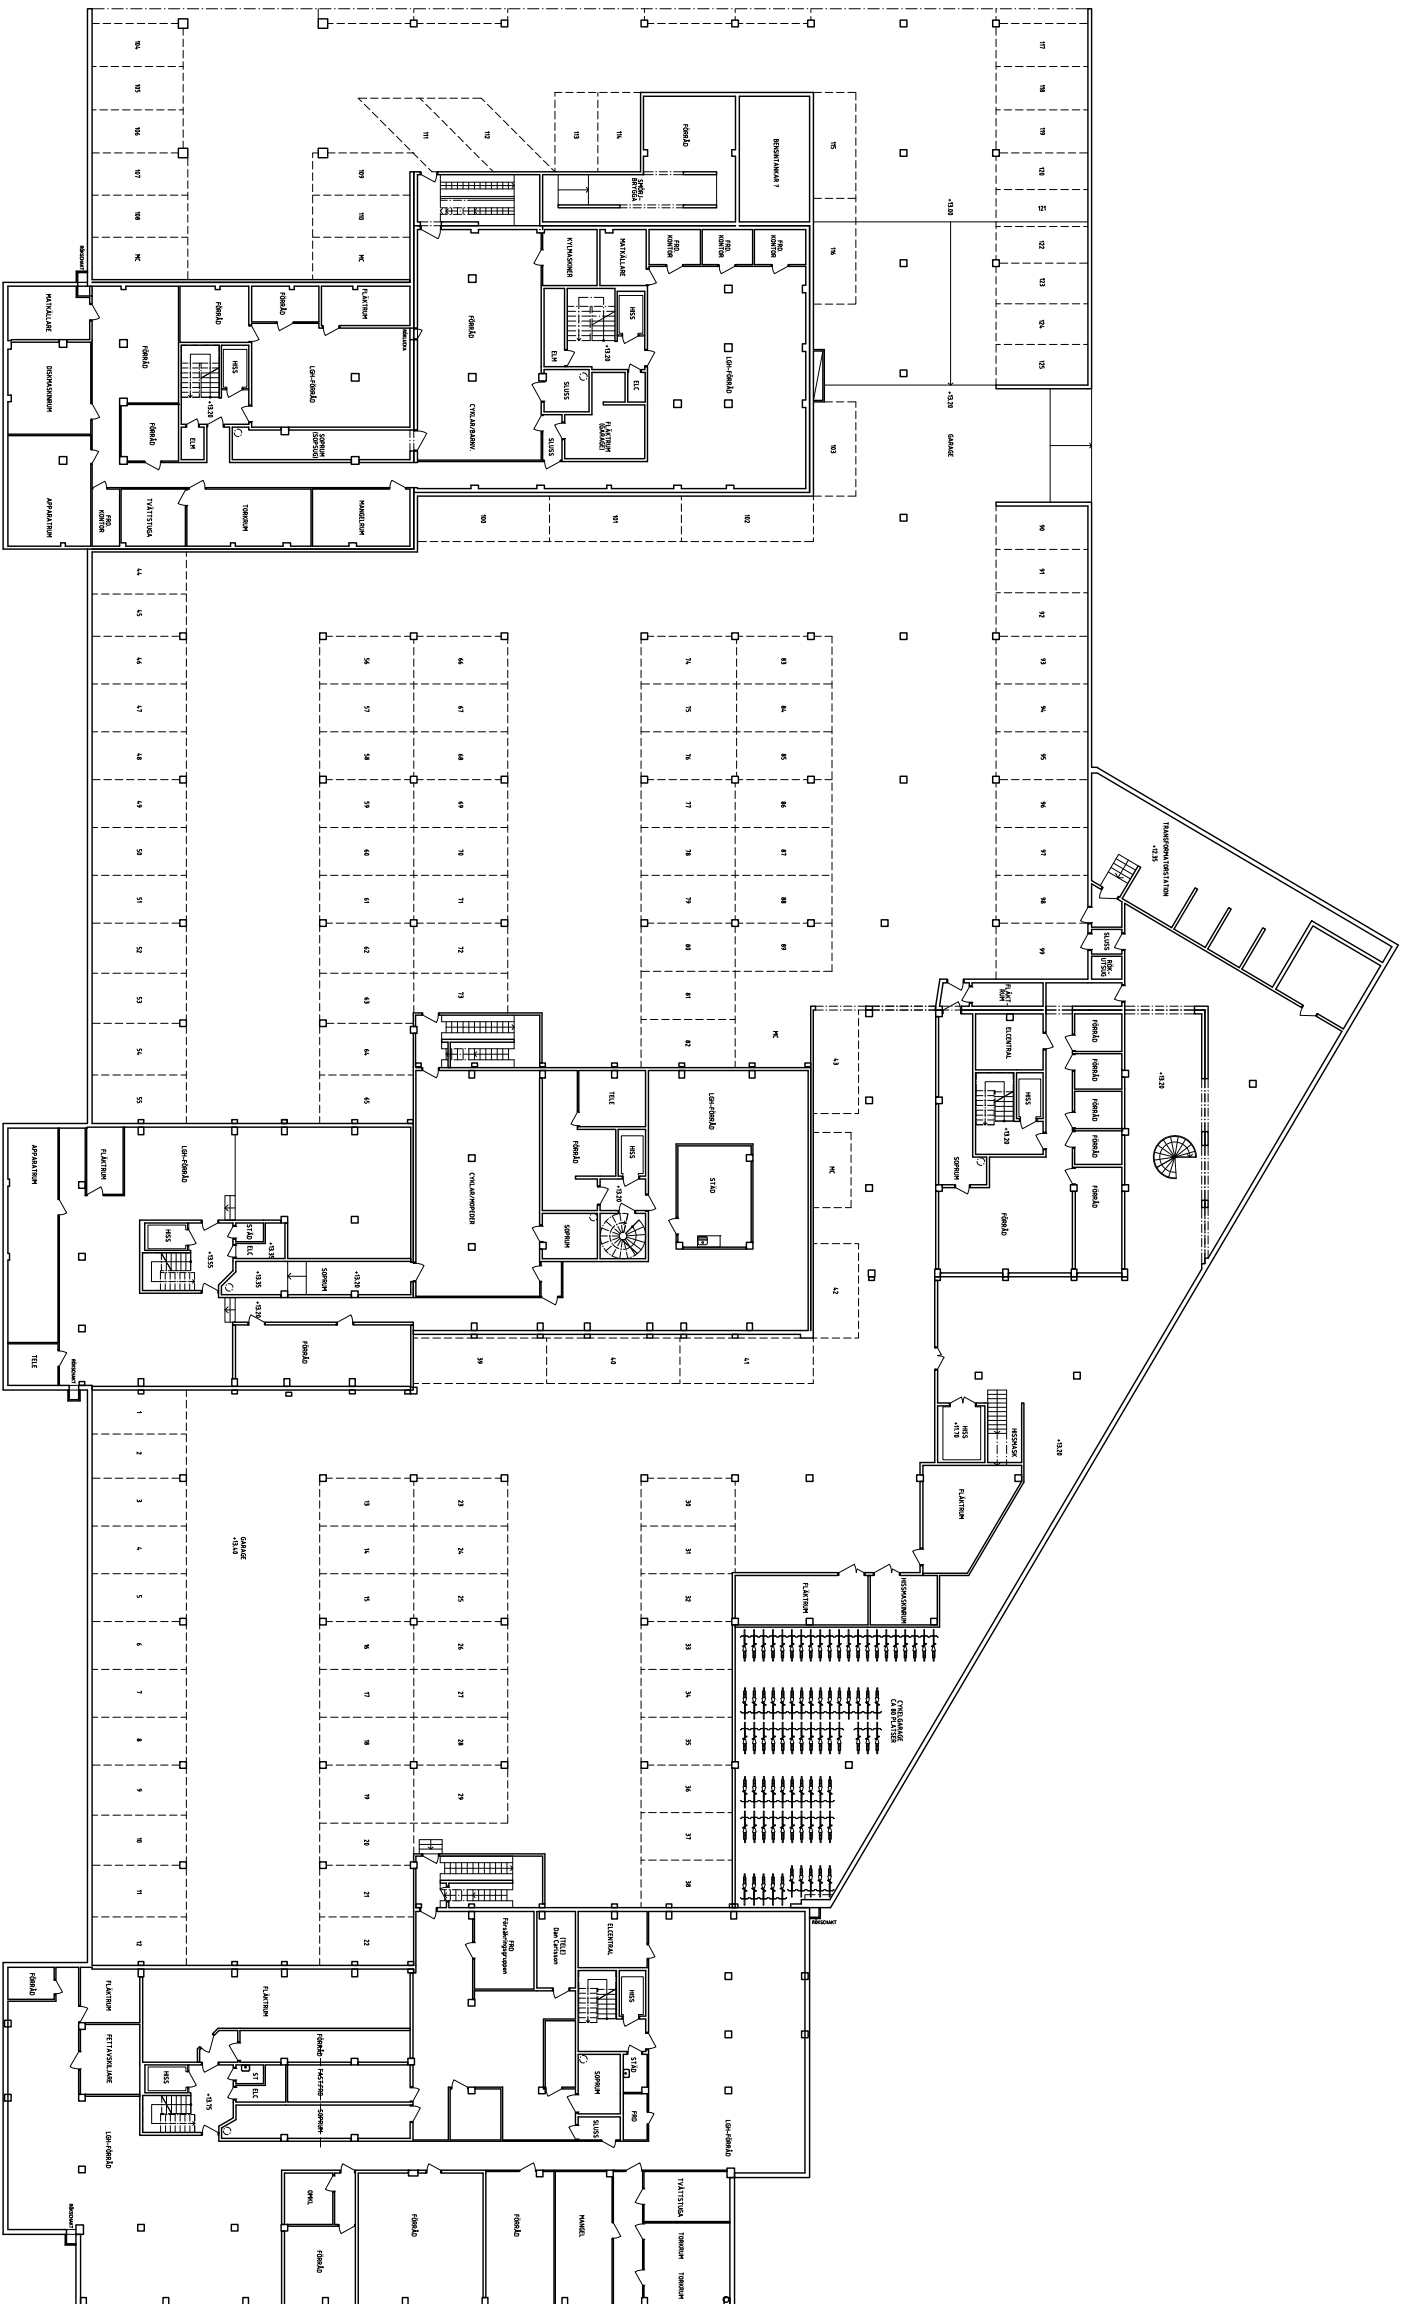

BET	ANT	ANVÄNDNING	DATUM	SEN
		ANDREAS AVSÄR		
FÖRHANDSKOPIA 150210				
HEDEN 24:14				
STEN STUREGATAN 38-44/SKÅNEGATAN 21-23				
Wallenstam				
Wallenstam AB, 401 54 Göteborg Besöksadress: Kungälvsvägen 2, Tel: 031 - 20 00 00 www.wallenstam.se				
PROJEKT	HÖFVENSCHÖLD	ARKITEKTER AB	TELEFON	
K	-	T-2	1 031 788 09 40	
E	-	T-2		
V	-	T-2		
VS	-	T-2		
Bt	-	T-2		
C	-	T-2		
DRÖMMARE	RITAD AV	HANDLEDARE		
14.114	UH	-		
DATUM	UPPGIFTSKATEGORI			
-	URBAN HÖFVENSCHÖLD			
BEFINTLIGT UTSEENDE				
PLAN 1 (+13.75)				
SKALA	NUMMER	T BET		
1:200 (14.00 A3)	A4-0-1-100			
ORIGINALFORMAT: A1				

PÅBYGGNAD ENGELBREKTSGATAN 71 - PARKERINGSUTREDNING - 2015-02-19

YTSAMMANSTÄLLNING (m ²)	IDAG	TILLBYGGNAD	SUMMA
BOSTÄDER	-	1150	1150
KONTOR	4113	-	4113

PARKERINGSBEHOV	PLATSER/1000 m ²	AREA	ANTAL P-PLATSER
P-NORM BOSTÄDER	5,5		
TILLÄGG FLERBOSTADSHUS	0,6		
TOTALT P-NORM BOSTÄDER	6,1	1150	7
AVDRAG FÖR GOD KOLLEKTIVTRAFIK (-10%)			-0,7
TOTALT P-BEHOV BOSTÄDER			6
P-NORM KONTOR	5,0	4113	21
TOTALT P-BEHOV			27

SAMMANSTÄLLNING	BEHOV ENL. NORM	BEF. PARKERING	SUMMA
ANTAL P-PLATSER	27	61 garage + 18 mark 79	+52