



Fila 4947 st

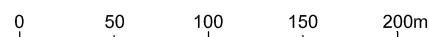

LOGISTIKCENTRUM VID HISINGSLEDEN

GRUNDKARTA 1/2

Fila 4947

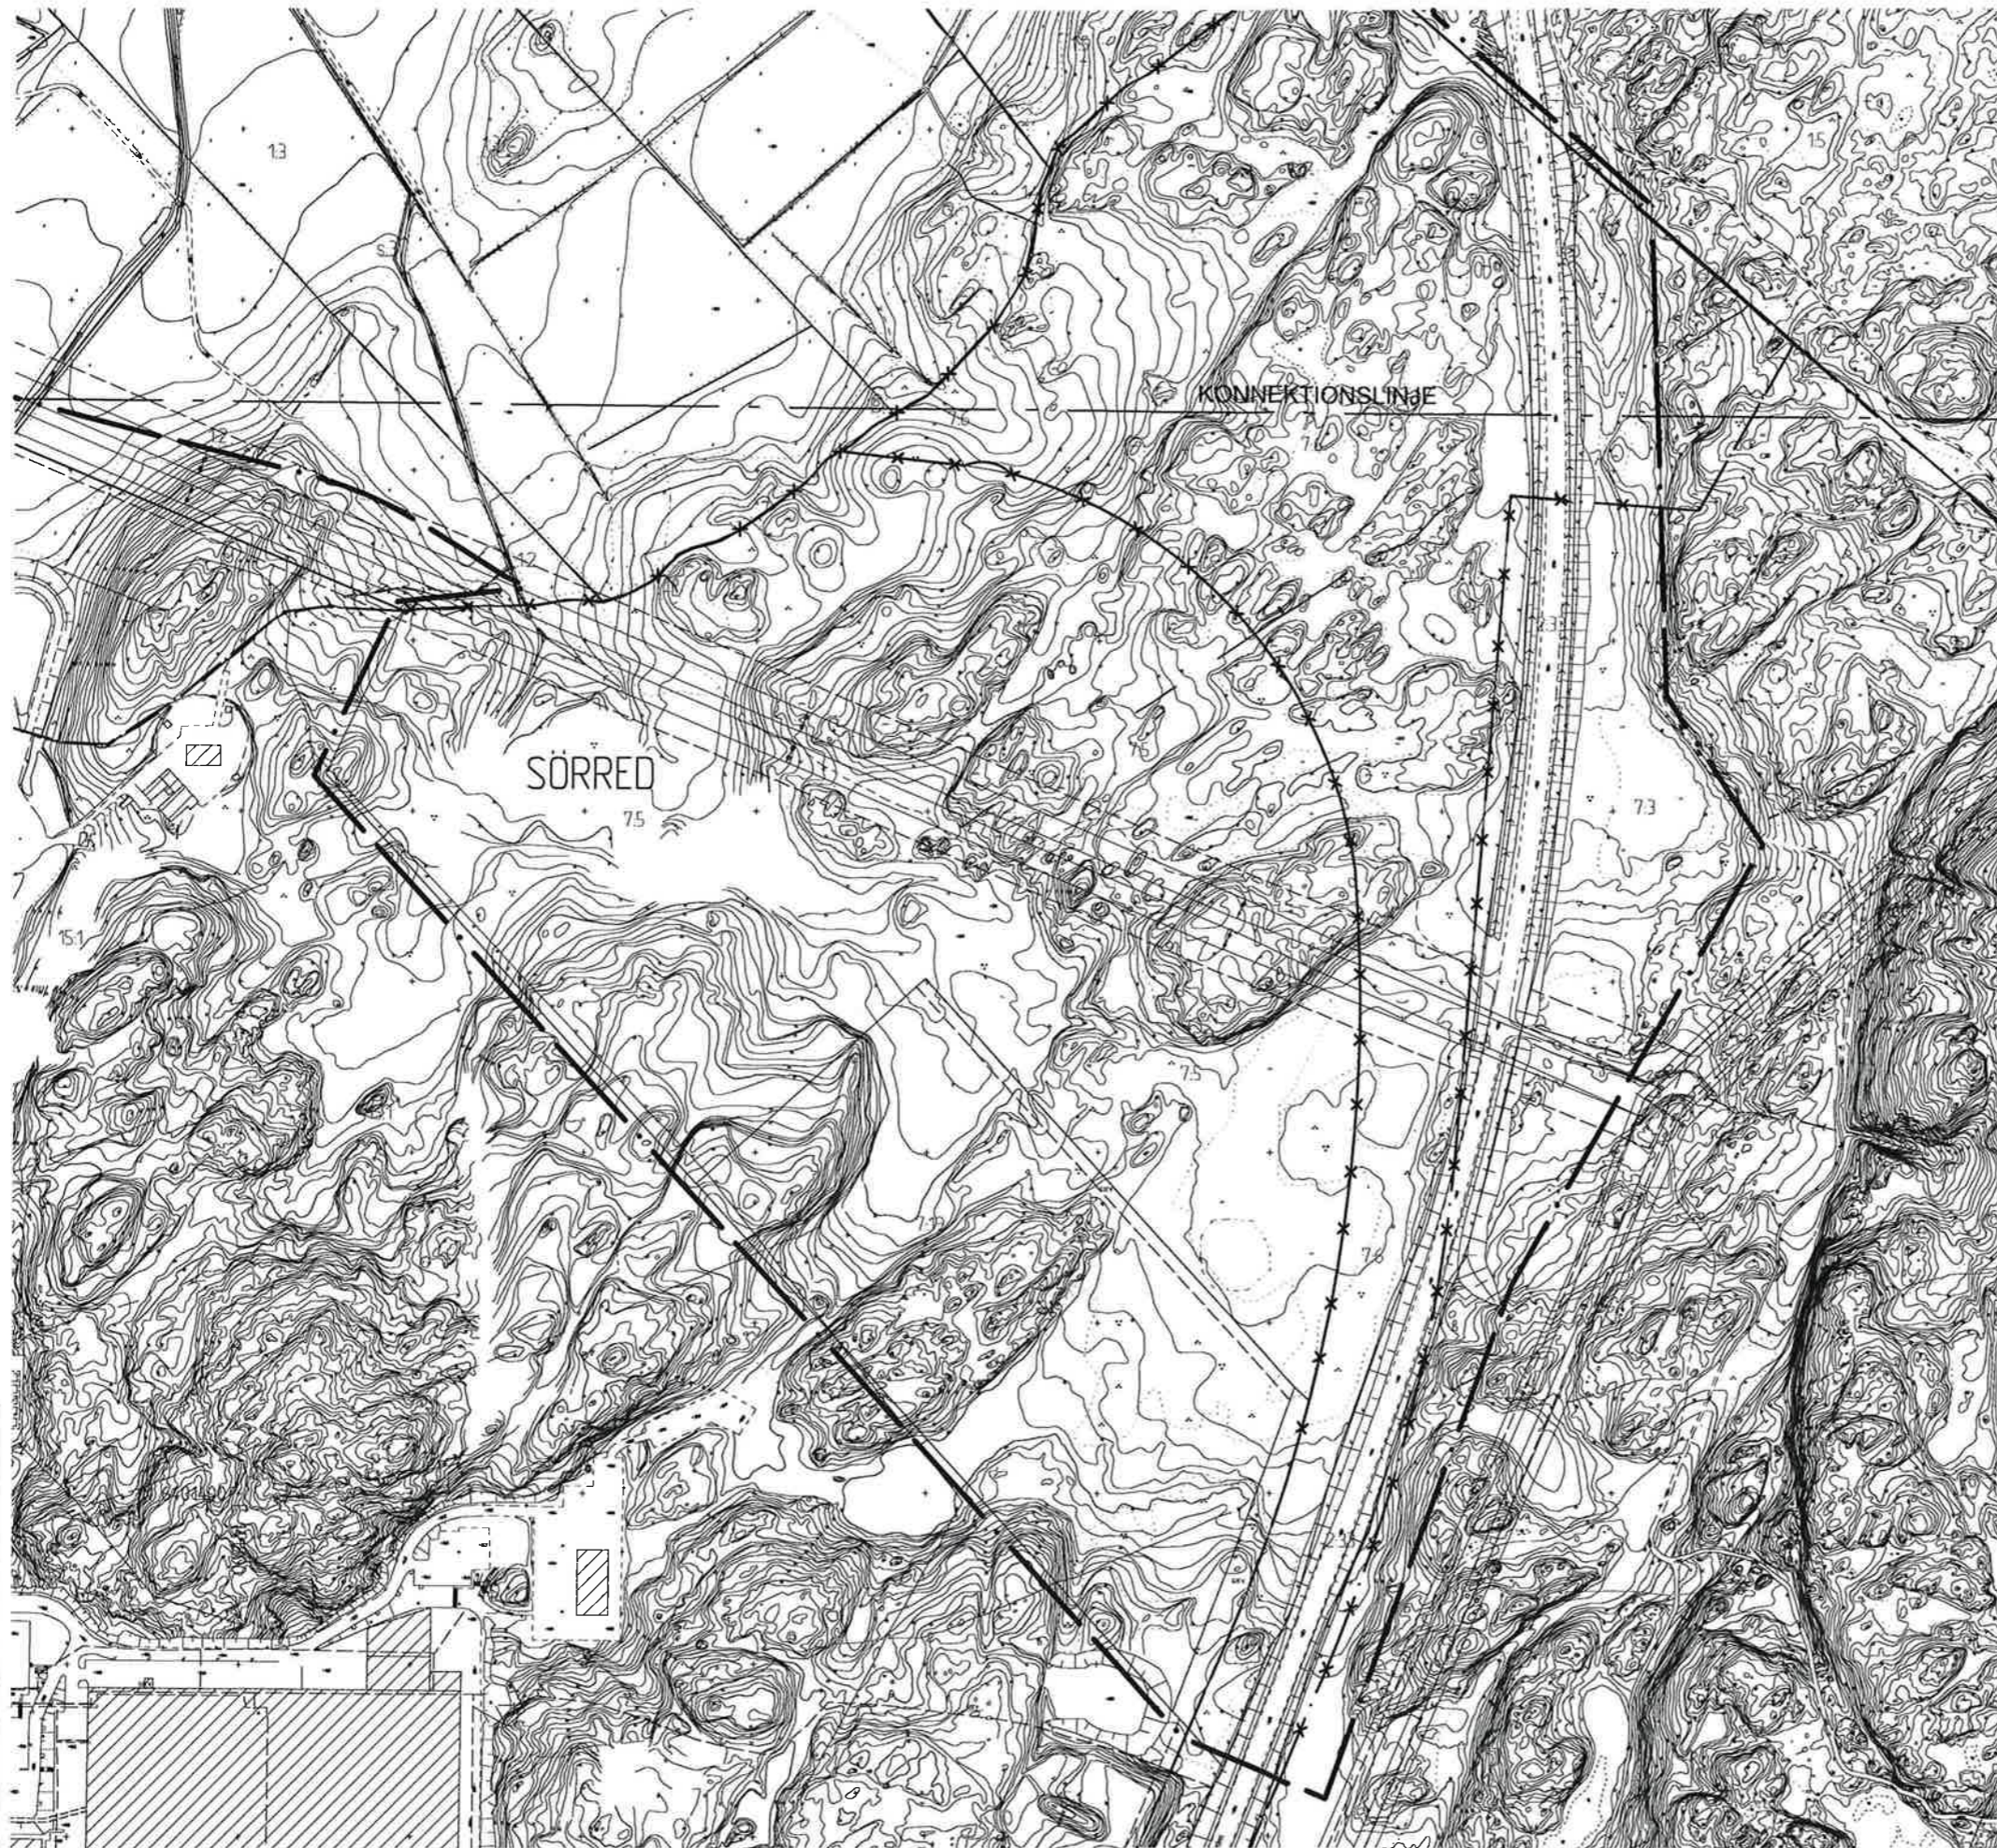

BETECKNINGAR

- Linje som ligger 6 m utanför planområdets gräns
- Användningsgräns som behålls
- Användningsgräns som utgår
- Befintlig byggnad, takkontur resp. fasadliv

UTSTÄLLNINGSHANDLING

- Utställningshandlingarna består av:
- plankarta med bestämmelser
 - planbeskrivning
 - genomförandebeskrivning
 - illustrationsritning
 - grundkarta
 - fastighetsförteckning
 - samrådsredogörelse
 - utställningsutlåtande 1

GRUNDKARTAN

Grundkartan upprättad genom utdrag ur digitala primärkartans databas. Referenssystem i plan/ höjd: SWEREF 99 12 00/ GH 88

Beteckningar: Enligt Lantmäteriverkets Handbok till Mätningkungörelsen - Kartografi (HMK-Ka) med de avvikelser som redovisats i beteckningarna.

Geodataavdelningen 2010-02-09
Lars Fredén
 Lars Fredén
 Avd.chef

Solveig Ivarsson
 Solveig Ivarsson

Göteborgs Stad
 Stadsbyggnadskontoret

**Detaljplan för
 LOGISTIKCENTRUM VID
 HISINGSLEDEN
 inom stadsdelarna Björlanda och Sörred
 i Göteborg**

Göteborg 2010-02-09, rev 2011-10-04/

Gunnel Jonsson
 Gunnel Jonsson
 Planchef

Peter Elofsson
 Peter Elofsson
 Planarkitekt

Fila 4947 st

