

GRUNDKARTA




BETEKNINGAR

- Linje som ligger 3 m utanför planområdets gräns
- Användningsgräns som behålls
- Användningsgräns som utgår
- Befintlig byggnad, takkontur resp. fasadliv

Skala 1 :1000 i A1

ILLUSTRATION

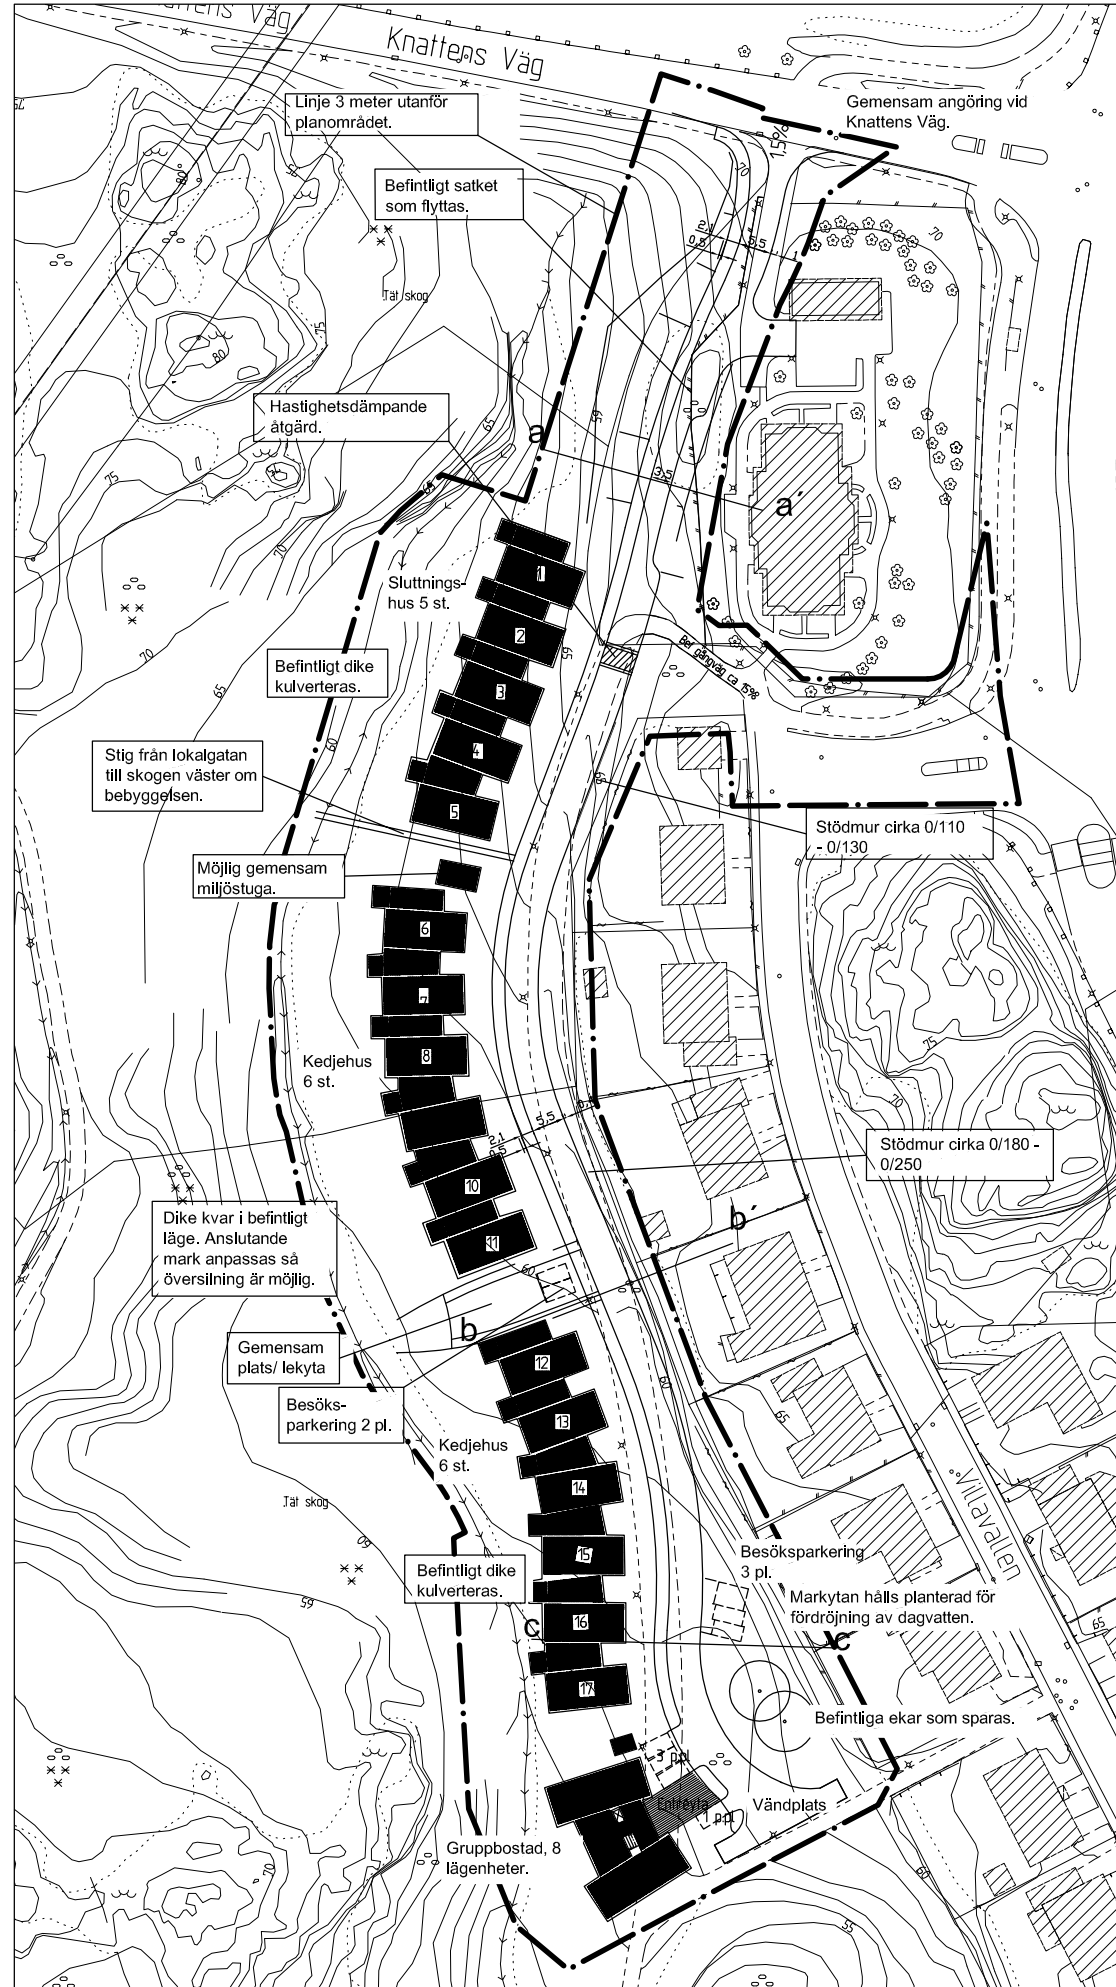

SAMRÅDSHANDLING

Samrådshandlingarna består av:
 - plankarta med bestämmelser
 - planbeskrivning
 - genomförandebeskrivning

- illustrationsritning
 - grundkarta (preliminär)
 - fastighetsförteckning
 - samråds-krets

GRUNDKARTAN

Grundkartan upprättad genom utdrag ur digitala primärkartans databas. Referenssystem i plan/ höjd: SWEREF 99 12 00/ GH 88

Beteckningar: Enligt Lantmäteriverkets Handbok till Mätningkungörelsen - Kartografi (HMK-Ka) med de avvikelser som redovisats i beteckningarna.

Geodataavdelningen 2012-XX-XX

XX XXXXXXXXX
 Avd.chef

XX XXXXXXXXX



Göteborgs Stad
 Stadsbyggnadskontoret

Detaljplan för Bostäder väster om Villavallen inom stadsdelen Hjällbo i Göteborg

Göteborg 2012-02-06

Gunnel Jonsson
 Planchef

Sirpa Antti-Hilli
 Konsultsamarbdnare

Monica Kovacs
 Sweco