

Förslag till  
ändring av stadsplanen  
för del av stadsdelen  
**INOM VALLGRAVEN  
I GÖTEBORG**

(nordöstra delen av Otterhällområdet)  
uppgjort å stadsplanekontoret i Göteborg  
i augusti 1951.

**STADSPLANEKARTA**

Göteborg den 21 augusti 1951.

Tax William-Olsson

Stadsplanechef/  
Lennart Bergquist


Reviderat i september 1951.  
Göteborg den 11 september 1951.

Tax William-Olsson  
Stadsplanechef/  
Lennart Bergquist

- Beteckningar:
- +— Linje belägen tre (3) meter utanför det område, som förslaget avser.
  - |— Gällande gräns för byggnadskvarter, avsedd att bibehållas.
  - \*— Gällande gräns för byggnadskvarter, avsedd att utgå.
  - |— Föreslagen gräns för byggnadskvarter.
  - \*— Gällande gräns för andra områden än byggnadskvarter, avsedd att utgå.
  - |— Föreslagen gräns för andra områden än byggnadskvarter.
  - ▭ Allmän plats: gata.
  - ▨ Allmän plats: plantering o. dyl.
  - + 0.00 Gällande gatuhöjd, avsedd att bibehållas.
  - (+ 0.00) Gällande gatuhöjd, avsedd att utgå.
  - ⊕ 0.00 Föreslagen gatuhöjd.
- AS GgS H HS HZS  
Z 0.00 0.00
- Beteckningar, vilka hänföra sig till stadsplanebestämmelserna.
- |— Befintlig ägogräns.
- ▨ Befintlig byggnad.



Skala 1:1000

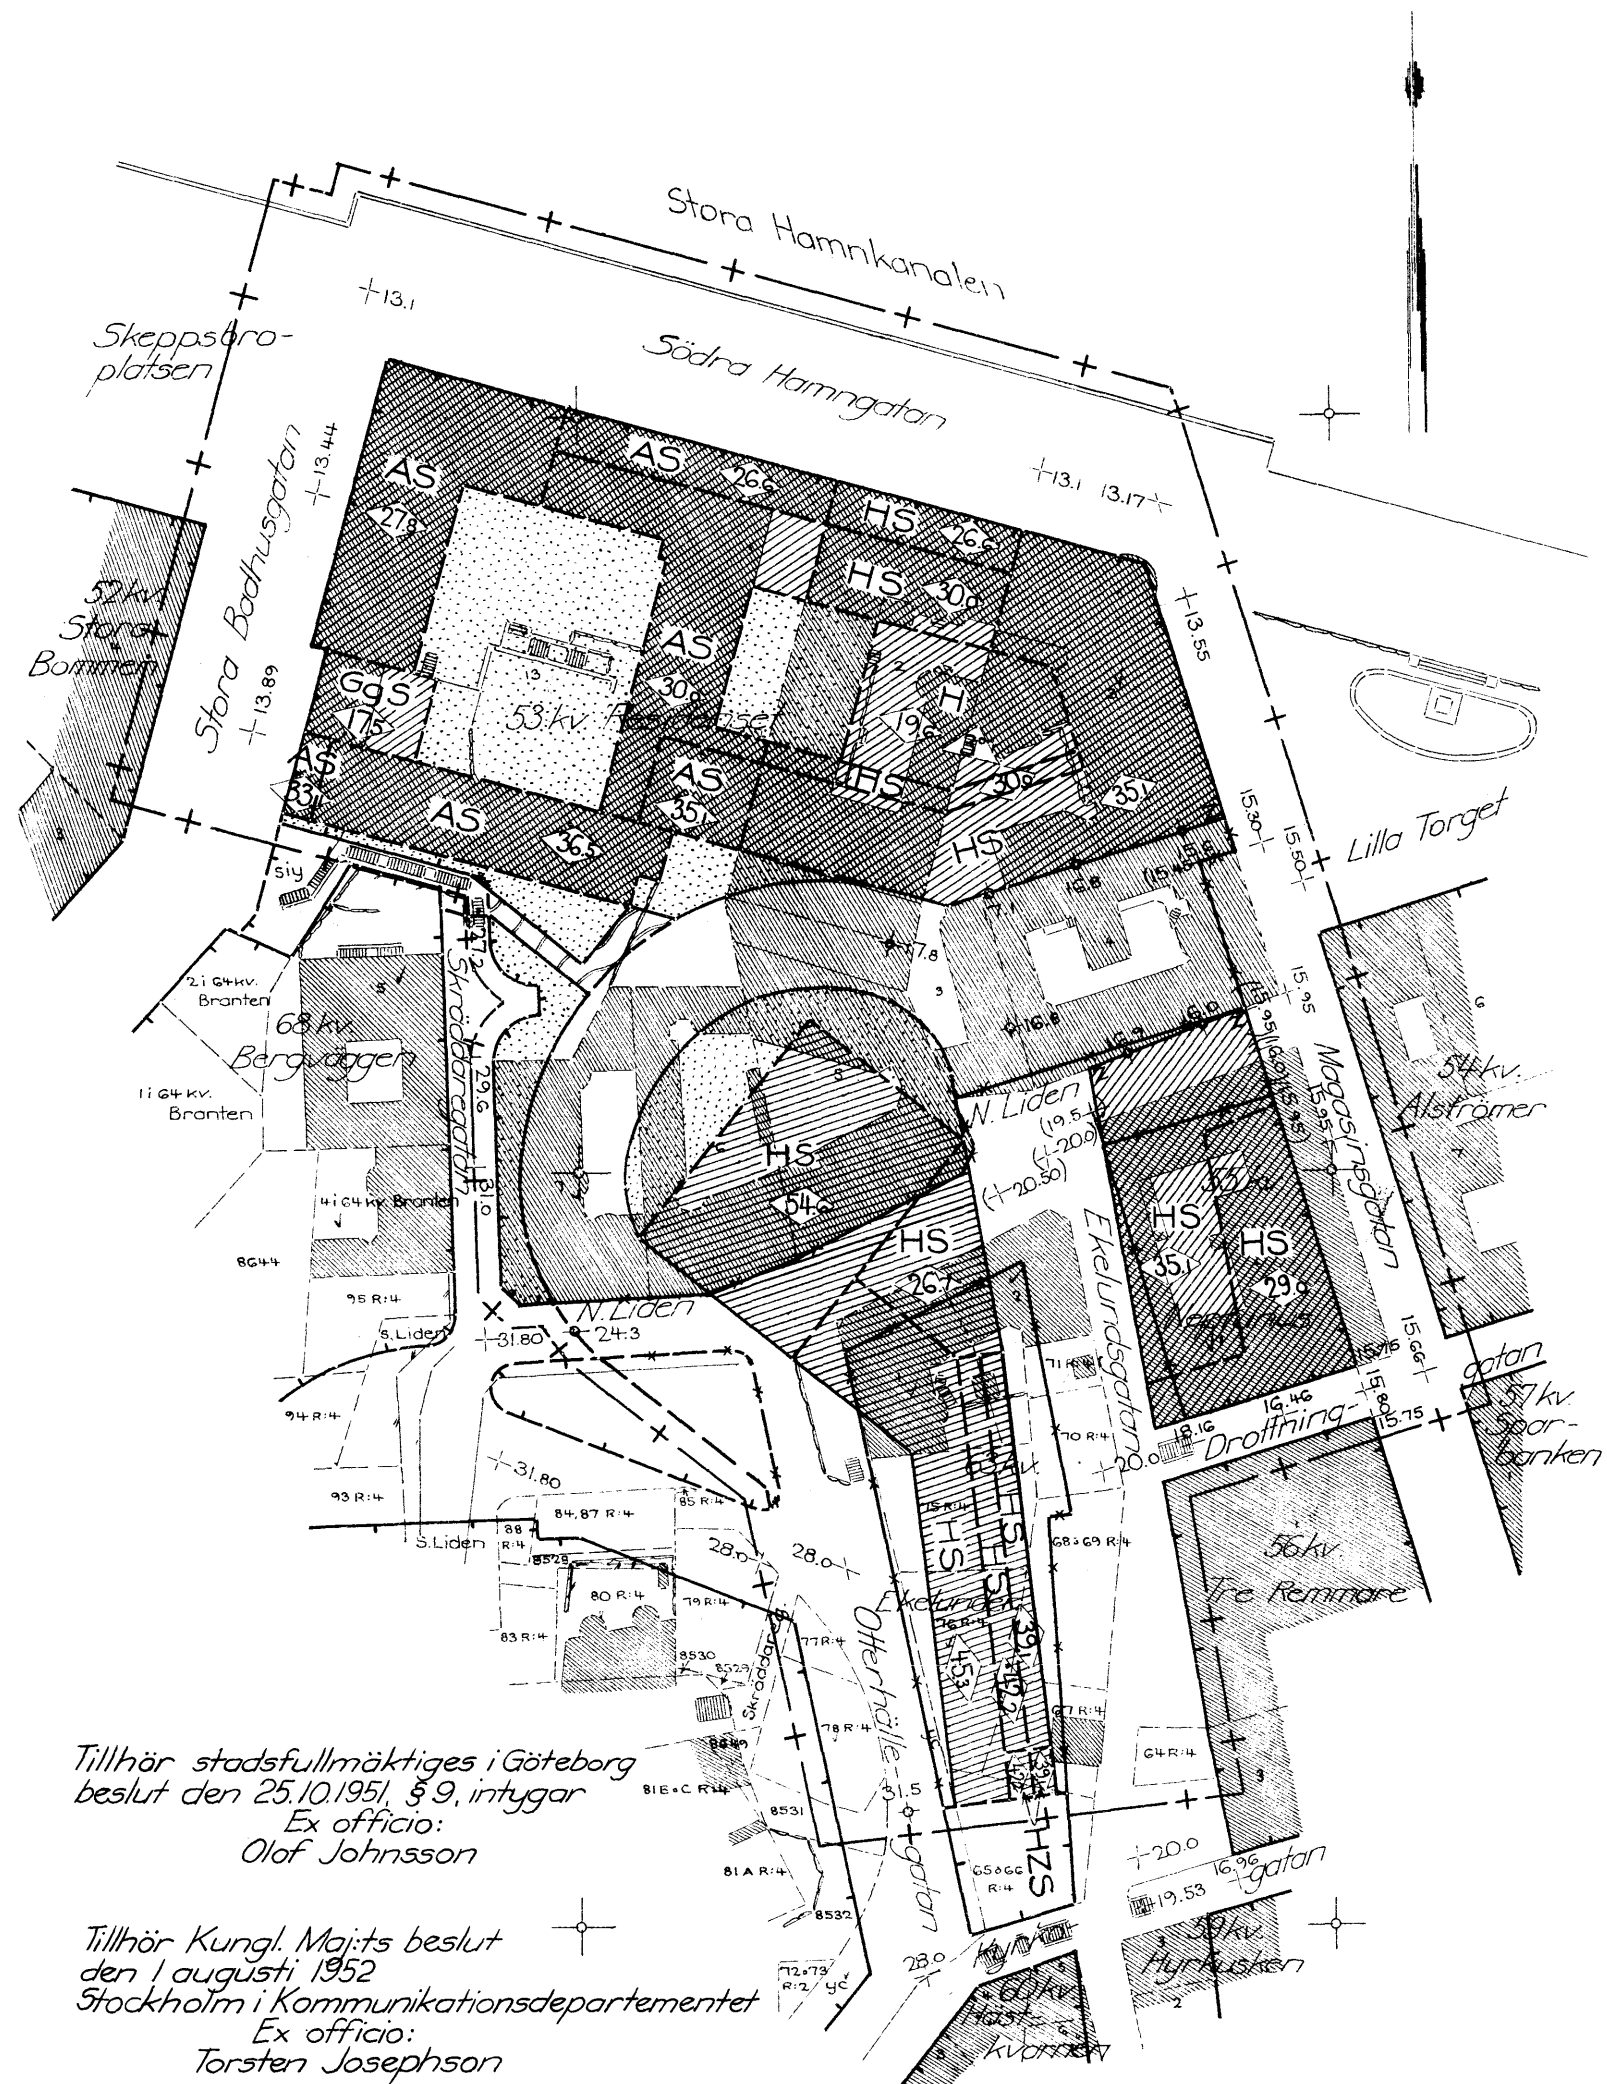

Tillhör stadsfullmäktiges i Göteborg  
beslut den 25.10.1951, § 9, intygar  
Ex officio:  
Olaf Johnsson

Tillhör Kungl. Maj:ts beslut  
den 1 augusti 1952  
Stockholm i Kommunikationsdepartementet  
Ex officio:  
Torsten Josephson