


Detaljplan för Påbyggnad med bostäder vid Magasinsgatan

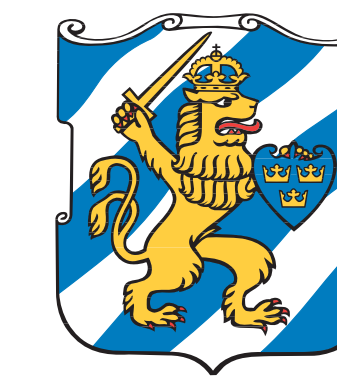

Göteborgs
Stad

Allt om detaljplanen finns tillgängligt på vår webbplats:

www.goteborg.se/planochbyggprojekt

Kontakt på stadsbyggnadskontoret:
Sandra Trzil 031-368 15 51

För den som vill veta mer om förslaget och kunna ställa frågor, finns det möjlighet att kontakta stadsbyggnadskontoret via telefon under ordinarie öppettider som är vardagar mellan kl 8.00 - 16.30

Vad är ett samråd?

Samrådet är ett skede där du som medborgare kan tycka till om förslaget. När samrådstiden är slut bearbetas dina synpunkter och ett färdigt detaljplaneförslag tas fram och ställs ut för granskning. Du måste lämna skriftliga synpunkter senast i granskningskedet annars kan du förlora rätten att överklaga beslut att anta detaljplanen.

Har du synpunkter?


Skriv till Byggnadsnämnden, Box 2554, 403 17 Gbg, E-post: sbk@sbk.goteborg.se eller på goteborg.se/planochbyggprojekt

Ange diarienummer 0653/16
Senast 25 maj 2021

Samråd 5 maj - 25 maj 2021

Planens innehåll

- Syftet med detaljplanen är att säkerställa pågående användning av befintlig byggnad inom fastigheten Inom Vallgraven 56:2 samt möjliggöra en påbyggnad med en våning och en takvåning, som innebär ett tillskott på omkring 3-6 bostäder.
- Detaljplanen syftar också till att bevara den ursprungliga byggnadens kulturhistoriska värden och väsentliga karaktärsdrag. Påbyggnaden ska utformas med hänsyn till byggnadens kulturhistoriska värden och dess sammanhang.

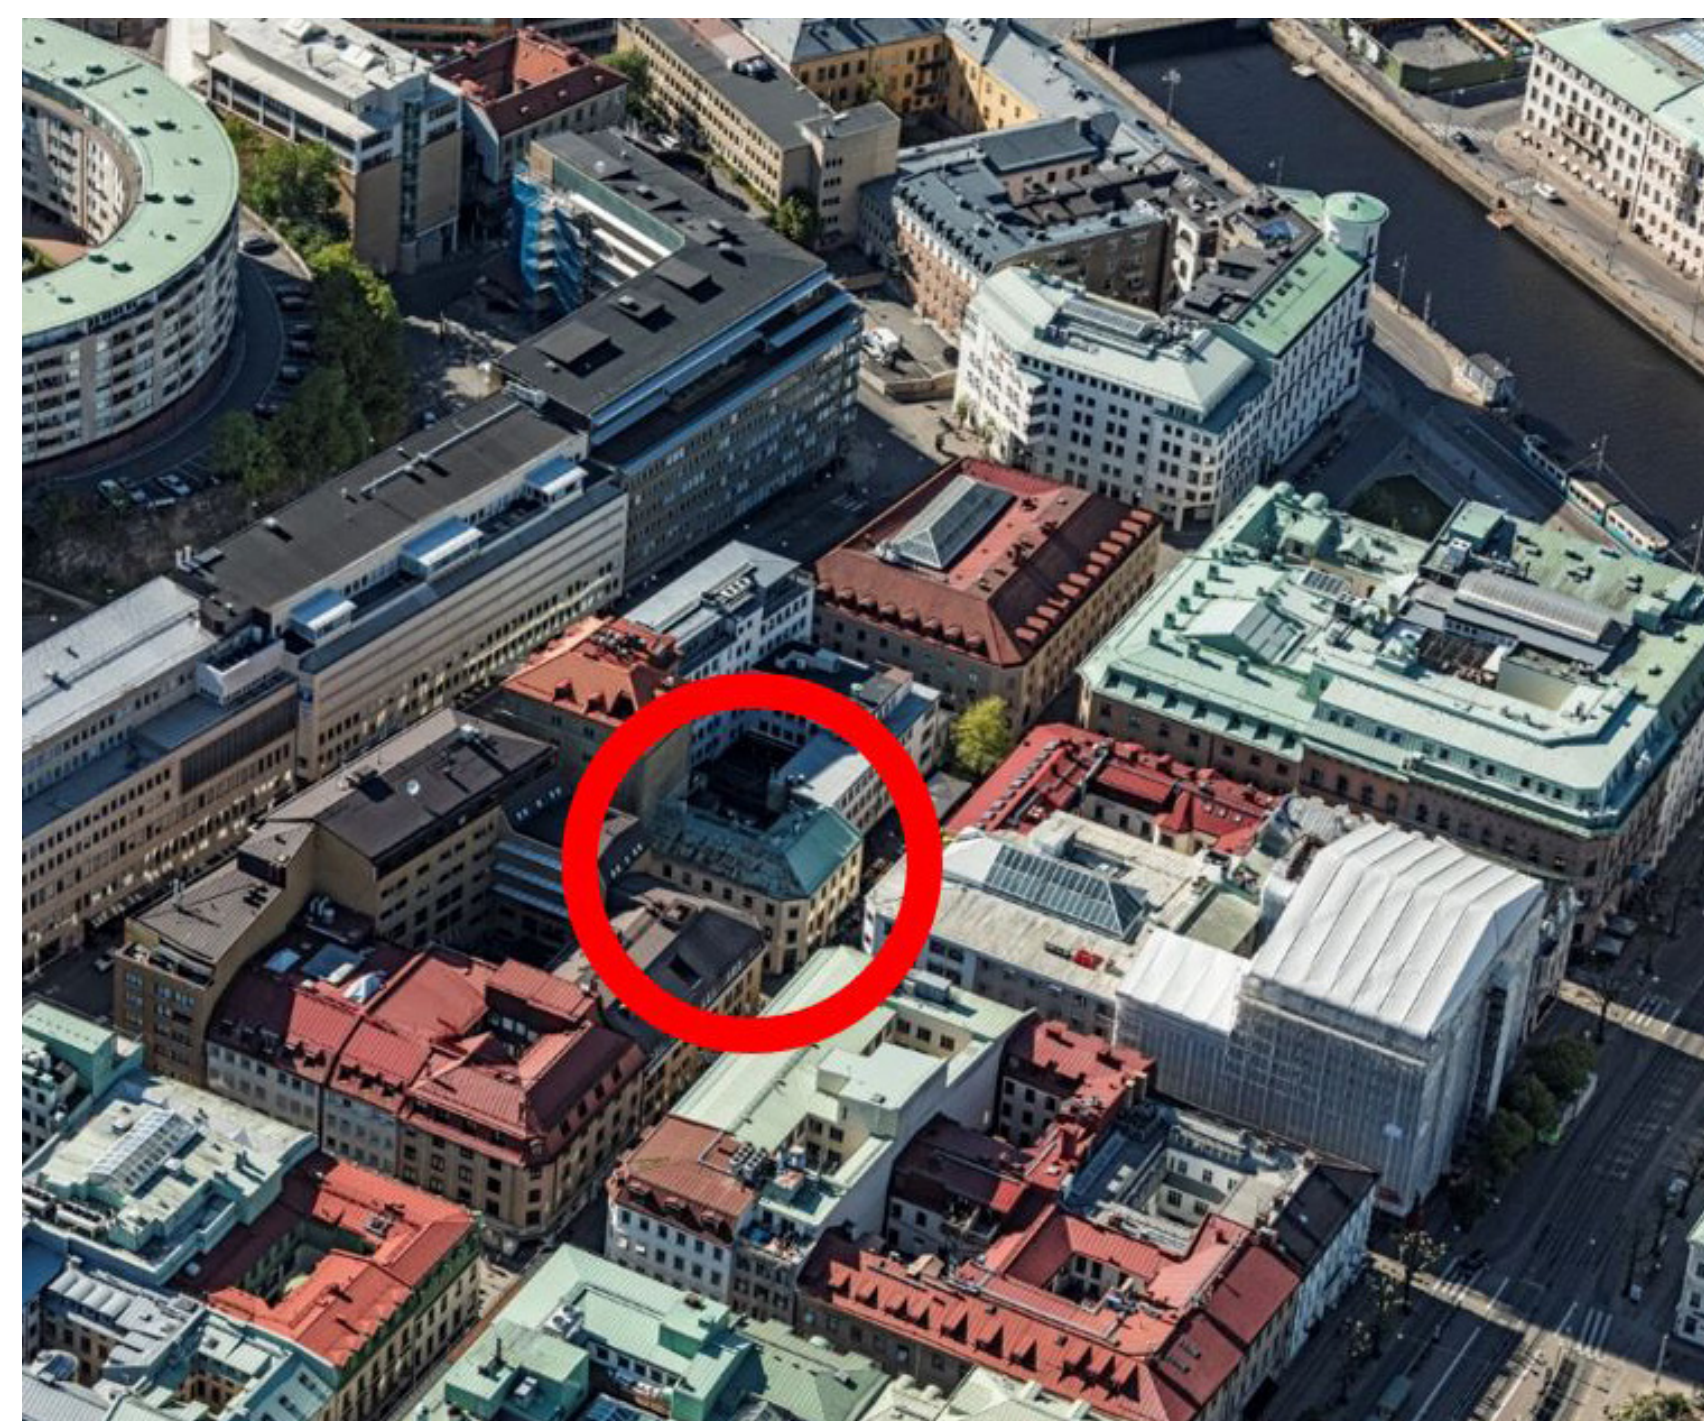

Vy från sydost från 2020, berörd byggnad inringad i rött.



Befintligt utseende respektive en möjlig utformning, vy från Kyrkogatan österifrån.
Idéskiss: Semrén och Månsson.

