





Illustration

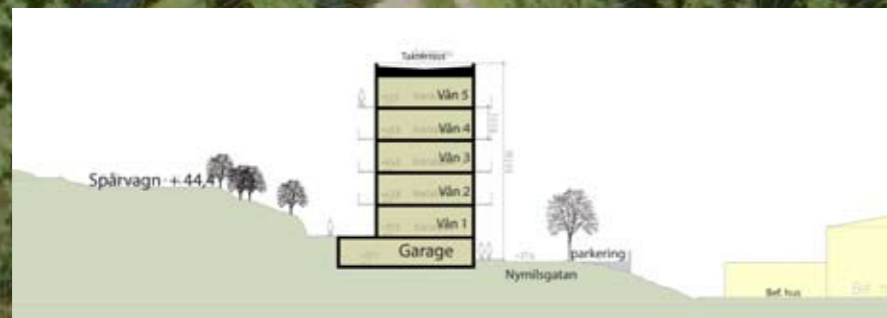

Principsektion a-a

Nya bostads-
hus i 5-6 våningar på
Nymilsgatan + garage i bot-
tenvåning, markparkering
på östra sidan gatan.

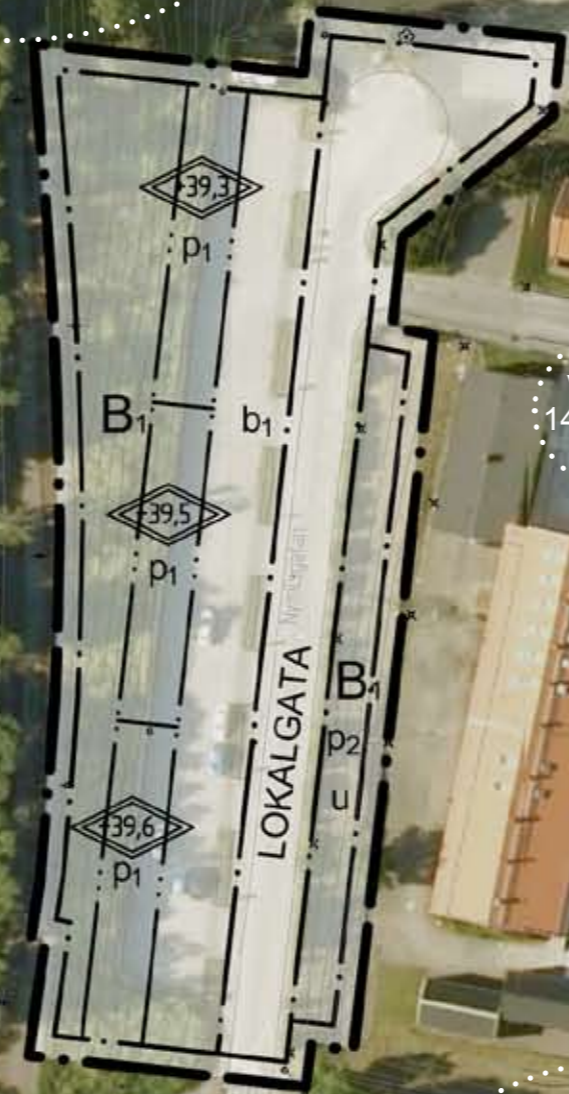

Plankarta
skala 1:1000
Planbestämmelser: se
Planbeskrivning s.5-6

Parkering och
vistelseytor inom Järnbrott
148:1, studeras vidare i senare
skede i planprocessen.

Föreslagen
markparkering flyttas ut till Ny-
milsgatan. Området kan disponeras
om och få större grönyta. Studeras
vidare i senare skede i plan-
processen.

Biltrafik in i park-
området minimeras, endast
angöring för handikappfordon,
flyttbil, sophämtning och rädd-
ningstjänst och liknande.

Samrådshandling

 **Göteborgs Stad**
Stadsbyggnadskontoret

Tillägg till detaljplan för
Bostäder vid Flatås park
inom stadsdelen Järnbrott
i Göteborg

Göteborg 2009-04-21

Birgitta Löf
Planchef

Ulrika Lundquist
Planarkitekt