



BETECKNINGAR

- Planområdesgräns
- Användningsgräns som behålls
- x—x— Användningsgräns som utgår
- Befintlig byggnad, fasadliv
- Befintlig byggnad, takkontur

ANTAGANDEHANDLING

- Antagandehandlingarna består av:
- plankarta med bestämmelser
 - planbeskrivning
 - illustrationsritning
 - grundkarta

- fastighetsförteckning
- samrådsredogörelse
- granskningsutlåtande

GRUNDKARTAN

Grundkartan upprättad genom utdrag ur digitala primärkartans databas.

Referenssystem i plan/ höjd:
SWEREF99 12 00/ RH 2000

Geodataavdelningen 2015-04-10

Beteckningar: enligt Lantmäteriets Handbok i mät- och kartfrågor (HMK-Ka) med de avvikelser som redovisats i beteckningarna.

Andreas Jonsson
t.f. Avd.chef

Sonja Johansson



Detaljplan för Bostäder i Kaverös inom stadsdelen Järnbrott i Göteborg, en del av BoStad2021

Göteborg 2016-10-25

Karoline Rosgard
Planchef

Agneta Runevad
Bltr. Projektledare BoStad2021

Niklas Idesjö
Plankonsult, WSP


GRUNDKARTA

2-5385


2-5385

3 st

Cadritad av: Niklas Idesjö

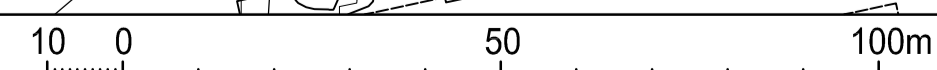

Skala 1:1000 (A1)

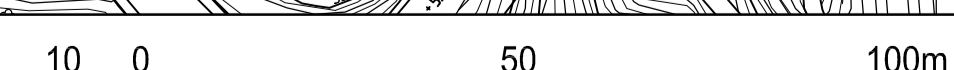

Skala 1:1000 (A1)