


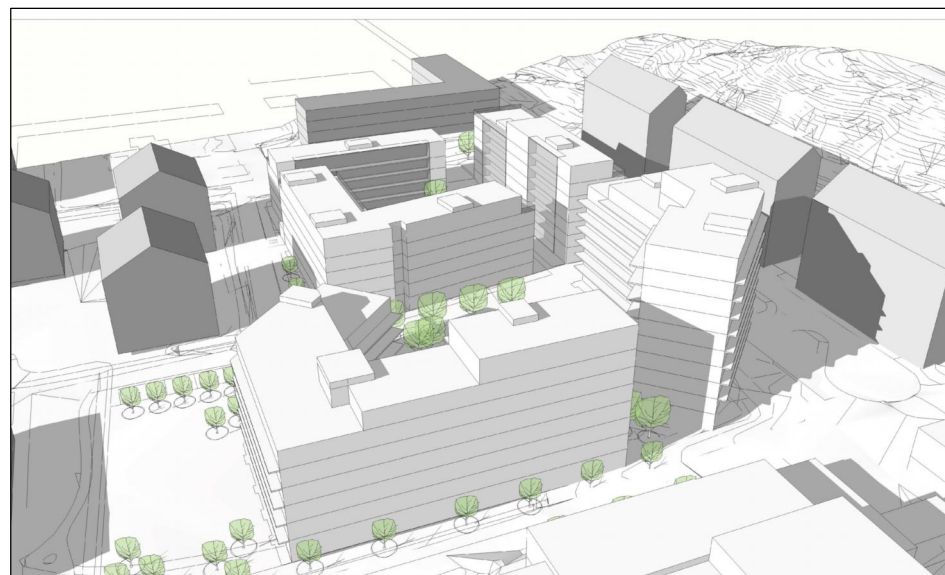

Volymstudie från sydväst, Arkitektbyrån Design och Kirsh +Dereka Arkitekter




Volymstudie från sydost, Arkitektbyrån Design och Kirsh +Dereka Arkitekter



Volymstudie från norr, Arkitektbyrån Design och Kirsh +Dereka Arkitekter



Situationsplan, Föreslagen byggnader illustreras vita. Befintliga byggnader illustreras gråa.
Skala 1:1000 (A1) Skala 1:2000 (A3), Arkitektbyrån Design och Kirsh + Dereka Arkitekter

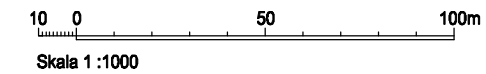

Förskolegård

Garagedröjning


Lokal för centrumändamål

BETECKNINGAR

- Planområdesgräns
- Befintlig byggnad, fasadliv, grå
- Föreslagen byggnad, vit

SAMRÅDSHANDLING

- Samrådshandlingarna består av:
- plankarta med bestämmelser
 - grundkarta (preliminär)
 - planbeskrivning
 - fastighetsförteckning
 - illustrationsritning
 - samrådsplans

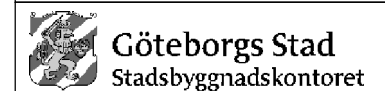

Detaljplan för
**BOSTÄDER VID NYMILSGATAN,
Flatås alléer, inom stadsdelen Jämbrott
i Göteborg, en del av Jubileumssatsningen**

Göteborg 2016-02-24

Gunnar Persson
Planchef

Agneta Runevad
Bitr projektledare Jubileumssatsningen

ILLUSTRATIONS-RITNING 2-XXXX

Cadritad av: Maria Carlsson

2-XXXX
st