

BETECKNINGAR

-  Planområdesgräns
-  Befintlig byggnad
-  Föreslagen byggnad
-  Parkering/Parkeringsdäck
-  Bostadsgård/Park
-  Torgyta

ANTAGANDEHANDLING

- Antagandehandlingarna består av:
- plankarta med bestämmelser
 - fastighetsförteckning
 - planbeskrivning
 - samrådsredogörelse
 - grundkarta
 - granskningsutlåtande
 - illustrationsritning

 **Göteborgs Stad**
Stadsbyggnadskontoret

**Detaljplan för bostäder och lokaler
vid Radiotorget inom stadsdelen
Järnbrott i Göteborg,
en del av BoStad2021**

Göteborg 2016-08-30


Karoline Rosgardt
Planchef

Maria Lejon
Projektledare

ILLUSTRATIONSRTNING 2-5373

2-5373

st

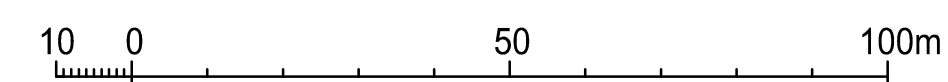

Skala 1 : 1000 (A1)

