


GRUNDKARTA

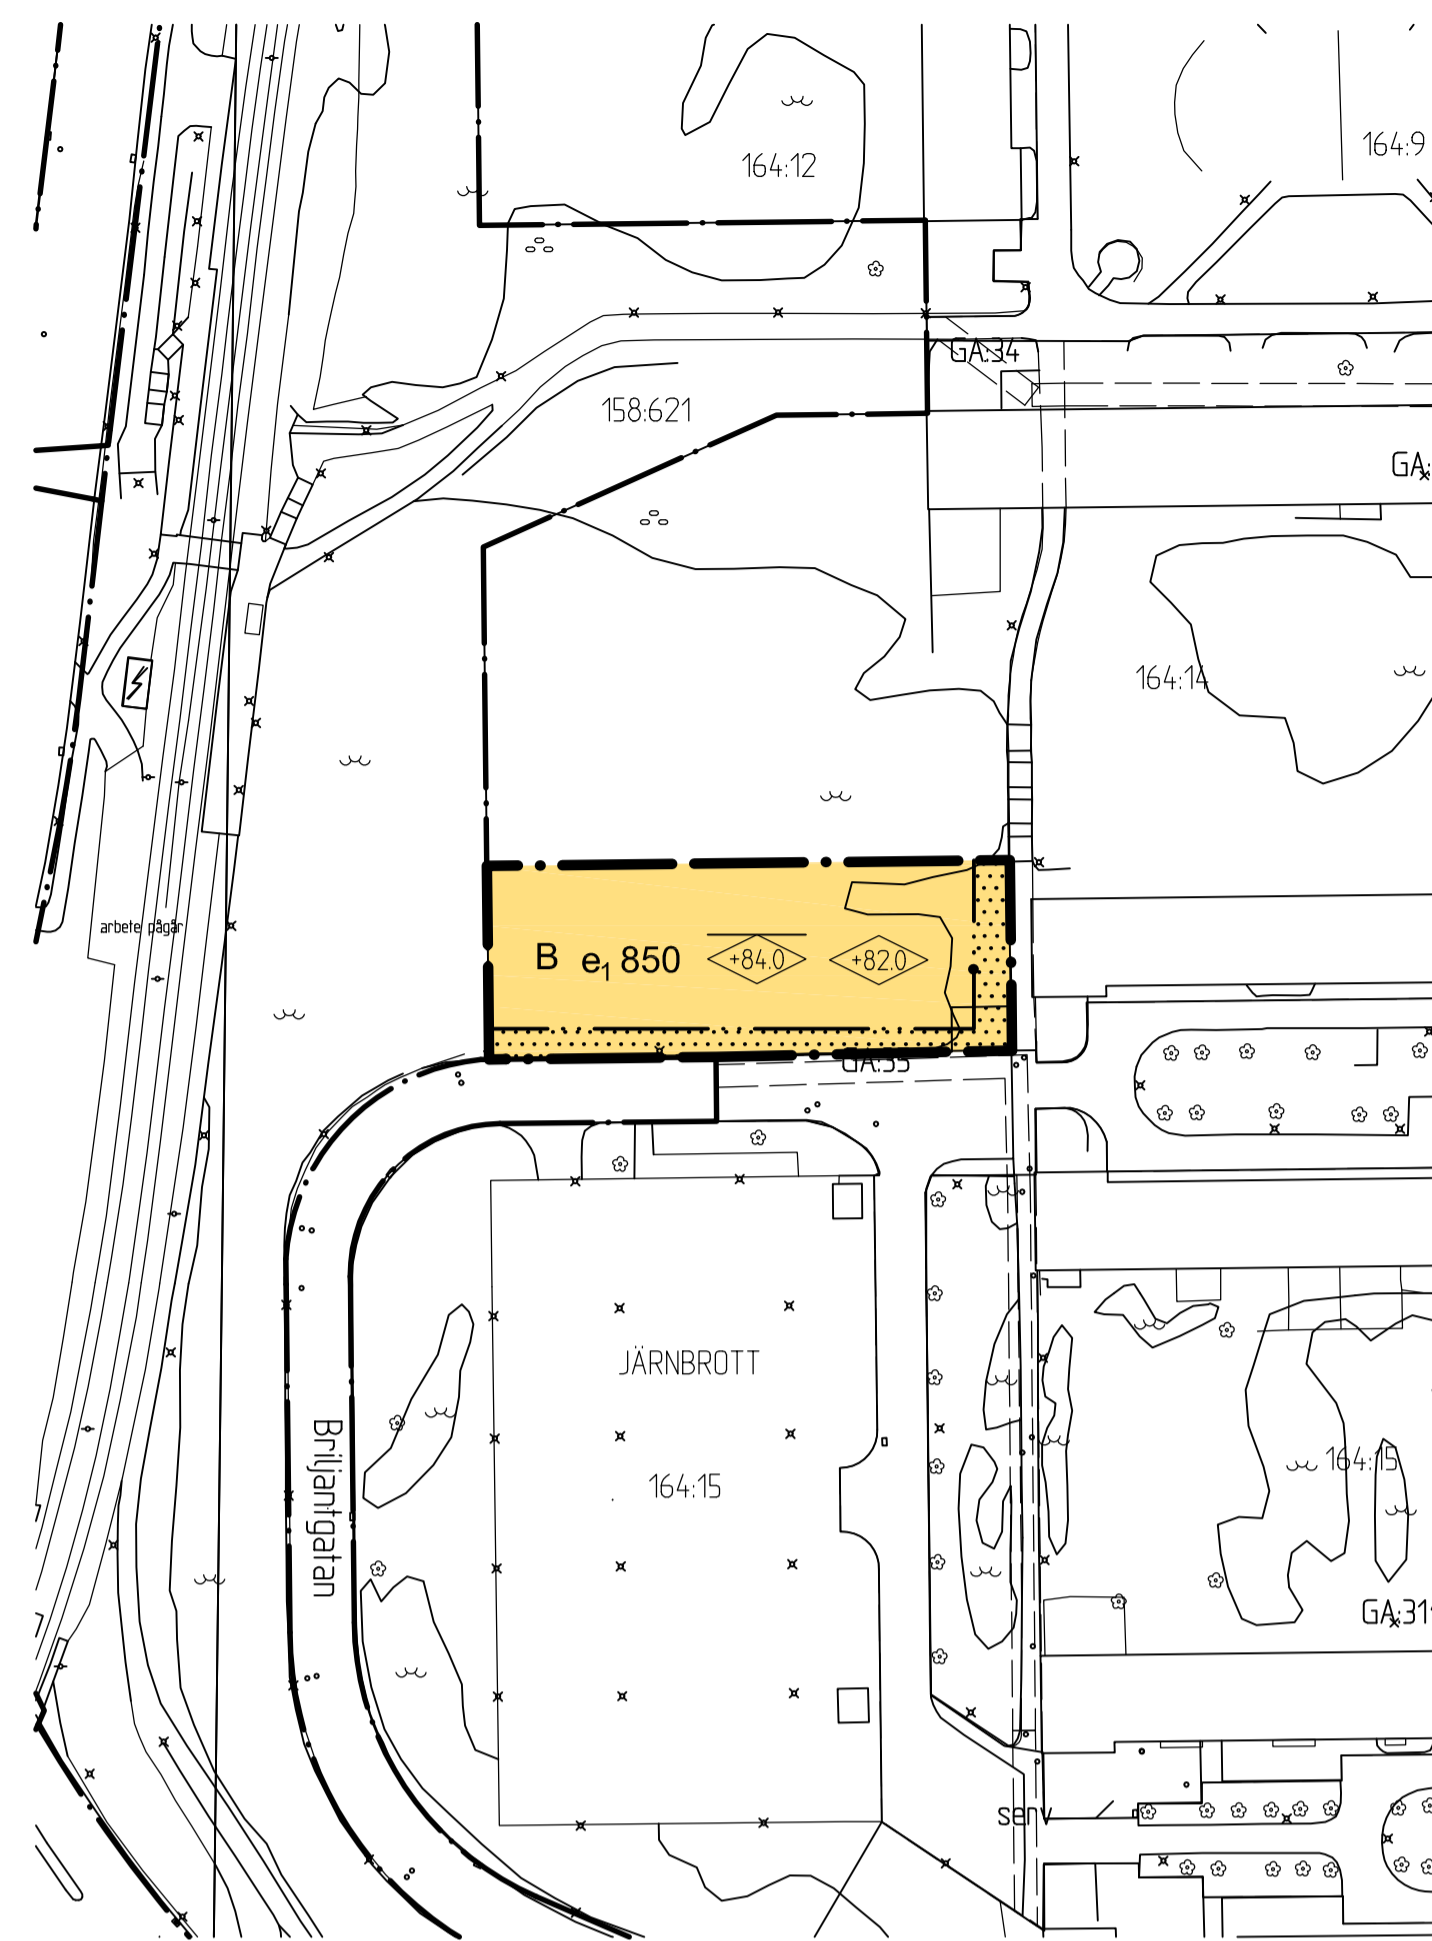

PLANKARTA

BETECKNINGAR PÅ PLANKARTAN

- Planområdesgräns
- — — — — Användningsgräns
- · — · — Egenskapsgräns

PLANBESTÄMMELSER

Följande gäller inom områden med nedanstående beteckningar. Där beteckning saknas gäller bestämmelsen inom hela området. Endast angiven användning och utformning är tillåten.

1. ANVÄNDNING AV KVARTERSMARK

- B** Bostäder

2. EGENSKAPSBESTÄMMELSER

- Marken får inte förses med byggnad
- Största byggnadsarea i kvadratmeter
- Högsta nockhöjd i meter över nollplanet
- Högsta byggnadshöjd i meter över nollplanet

Om ekvivalent ljudnivå vid bostadens fasad är > 60 dBA ska minst hälften av bostadsrummen vara vända mot luddämpad sida.

För små bostäder med boarea max 35 m² gäller i stället att minst hälften av bostadsrummen ska vara vända mot luddämpad sida om ekvivalent ljudnivå vid bostadens fasad är > 65 dBA.

Vid en bygglovspliktig ändrad användning av en byggnad gäller i stället att minst ett bostadsrum ska vara vänt mot luddämpad sida om ekvivalent ljudnivå vid bostadens fasad är > 55 dBA.

Med luddämpad sida menas fasad som har en ekvivalent ljudnivå på högst 55 dBA och maximal ljudnivå nattetid på högst 70 dBA.


Om bostaden har en eller flera uteplatser ska ljudnivån vid minst en uteplats vara högst 50 dBA ekvivalent ljudnivå och 70 dBA maximal ljudnivå.

3. ADMINISTRATIVA BESTÄMMELSER


Genomförandetiden är fem år från det datum detaljplanen vinner laga kraft.

Upplysningar

Lägsta golvnivå ska ligga minst 0,3 meter över marknivån i förbindelsepunkten för att avloppsanslutning med självfall ska tillåtas.

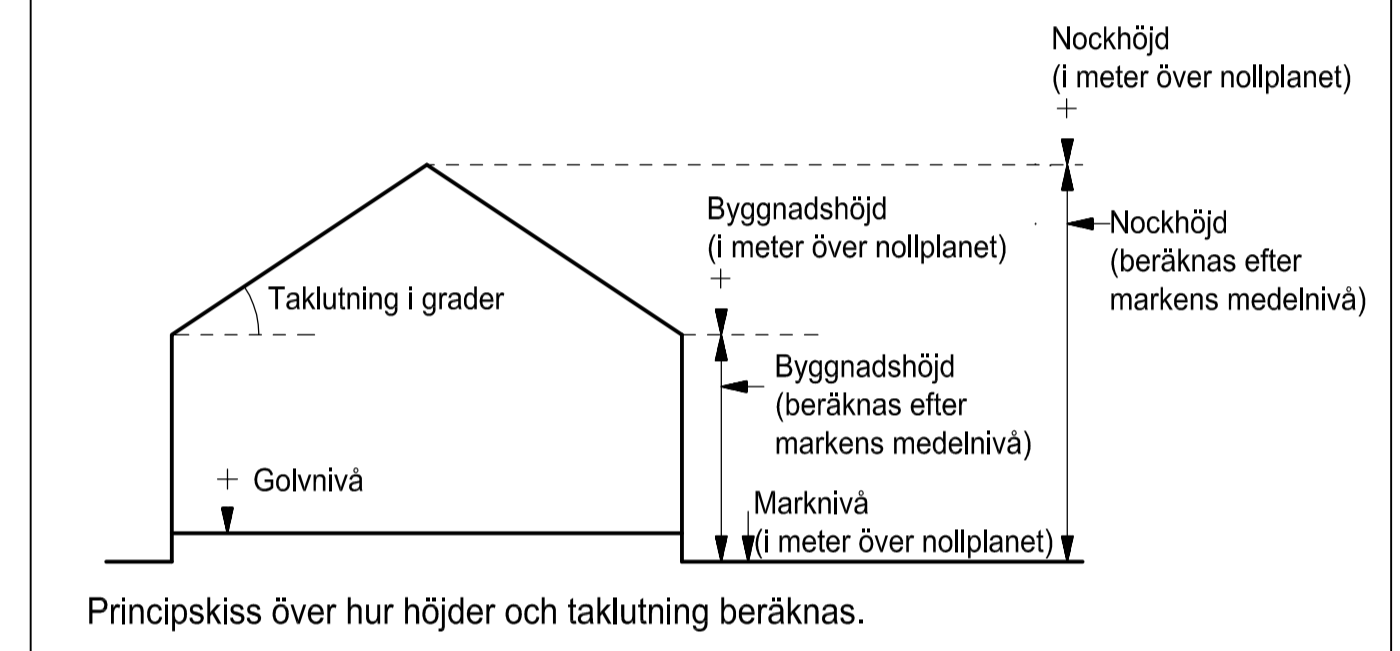

ILLUSTRATIONS-RITNING

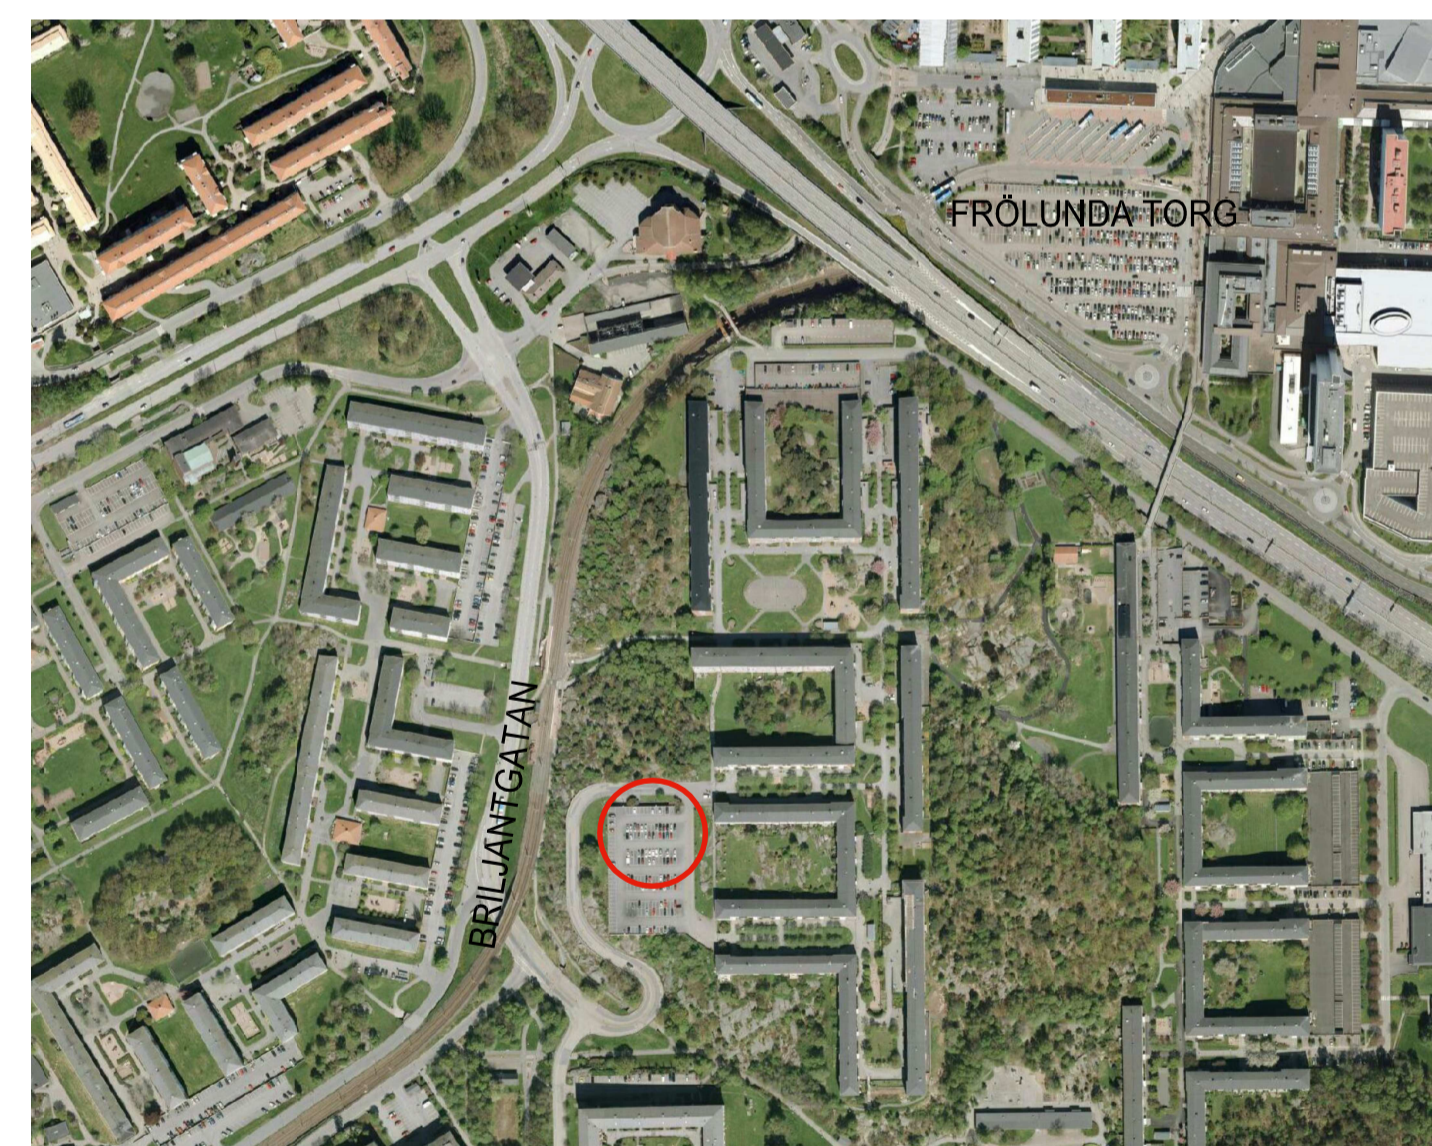

ÖVERSIKTSKARTA

Cadritad av: Anna Westergården

BETECKNINGAR PÅ ILLUSTRATION

- Planområdesgräns
- — — — — Fastighetsgräns
- Befintlig byggnad, fasadliv
- Befintlig byggnad, takkontur
- Föreslagen byggnad
- Föreslaget antal våningar
- Föreslagen trädplantering

BETECKNINGAR PÅ GRUNDKARTA

- Planområdesgräns
- — — — — Användningsgräns som behålls
- Befintlig byggnad, fasadliv
- Befintlig byggnad, takkontur

2 - 5426 st

Skala 1:1000 (A1) 1:2000 (A3)

BESLUT (Plankarta,-bestämmelser)

BN antagande Laga kraft
 Detaljplanen är upprättad enligt PBL 2010:900 (SFS 2014:900), standard planförfarande

PLANHANDLINGAR
 Plankarta med bestämmelser
 Planbeskrivning

GRUNDKARTAN
 Grundkartan upprättad genom utdrag ur digitala primärkartans databas.
 Referenssystem i plan/ höjd: SWEREF 99 12 00/ RH 2000
 Geodataavdelningen 2016-04-15

Beteckningar: Enligt Lantmäteriets Handbok i mät- och kartrågor (HMK-Ka) med de avvikelser som redovisats i beteckningarna.

Andreas Jonsson
 Tf. Avd.chef

Sonja Johansson



Detaljplan för bostäder vid Brillantgatan inom stadsdelen Järnbrott i Göteborg, en del av BoStad2021

Göteborg 2017-04-25, rev. 2017-09-26

Karoline Rosgardt Planchef
 Maria Lejon Projektledare
 Anna Westergården Plankonsult, Ramböll