


# Detaljplan för Stadsutveckling nordväst om Järnbrottsmotet, del 1 bussdepå

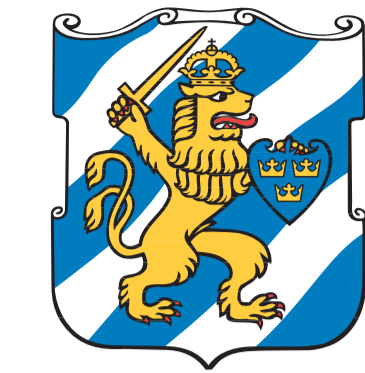

Göteborgs  
Stad

Allt om detaljplanen finns tillgängligt på vår webbplats:  
[www.goteborg.se/planochbyggprojekt](http://www.goteborg.se/planochbyggprojekt)

Handlingarna finns också att läsa på:  
- Stadsbyggnadskontoret, Köpmansgatan 20  
- Frölunda bibliotek, Valthornsgatan 13

Kontakt på stadsbyggnadskontoret:  
Linnéa Finskud 031-368 19 29

Kontakt på fastighetskontoret:  
Albin Svahn 031-368 09 58

Kontakt på trafikkontoret:  
Sara Johansson 031-368 25 61


## Granskning 11 december 2019 – 15 januari 2020

### Planens innehåll

- Uppförande av bussdepå med tillhörande servicefunktioner, parkeringshus och radiomast. Parkeringshuset är gemensamt med kommande bebyggelse.
- Tillfart ifrån Radiovägen och anslutning för bussar till Järnbrottsmotet/ Dag Hammarskjöldsleden.



Vy över depån White arkitekter

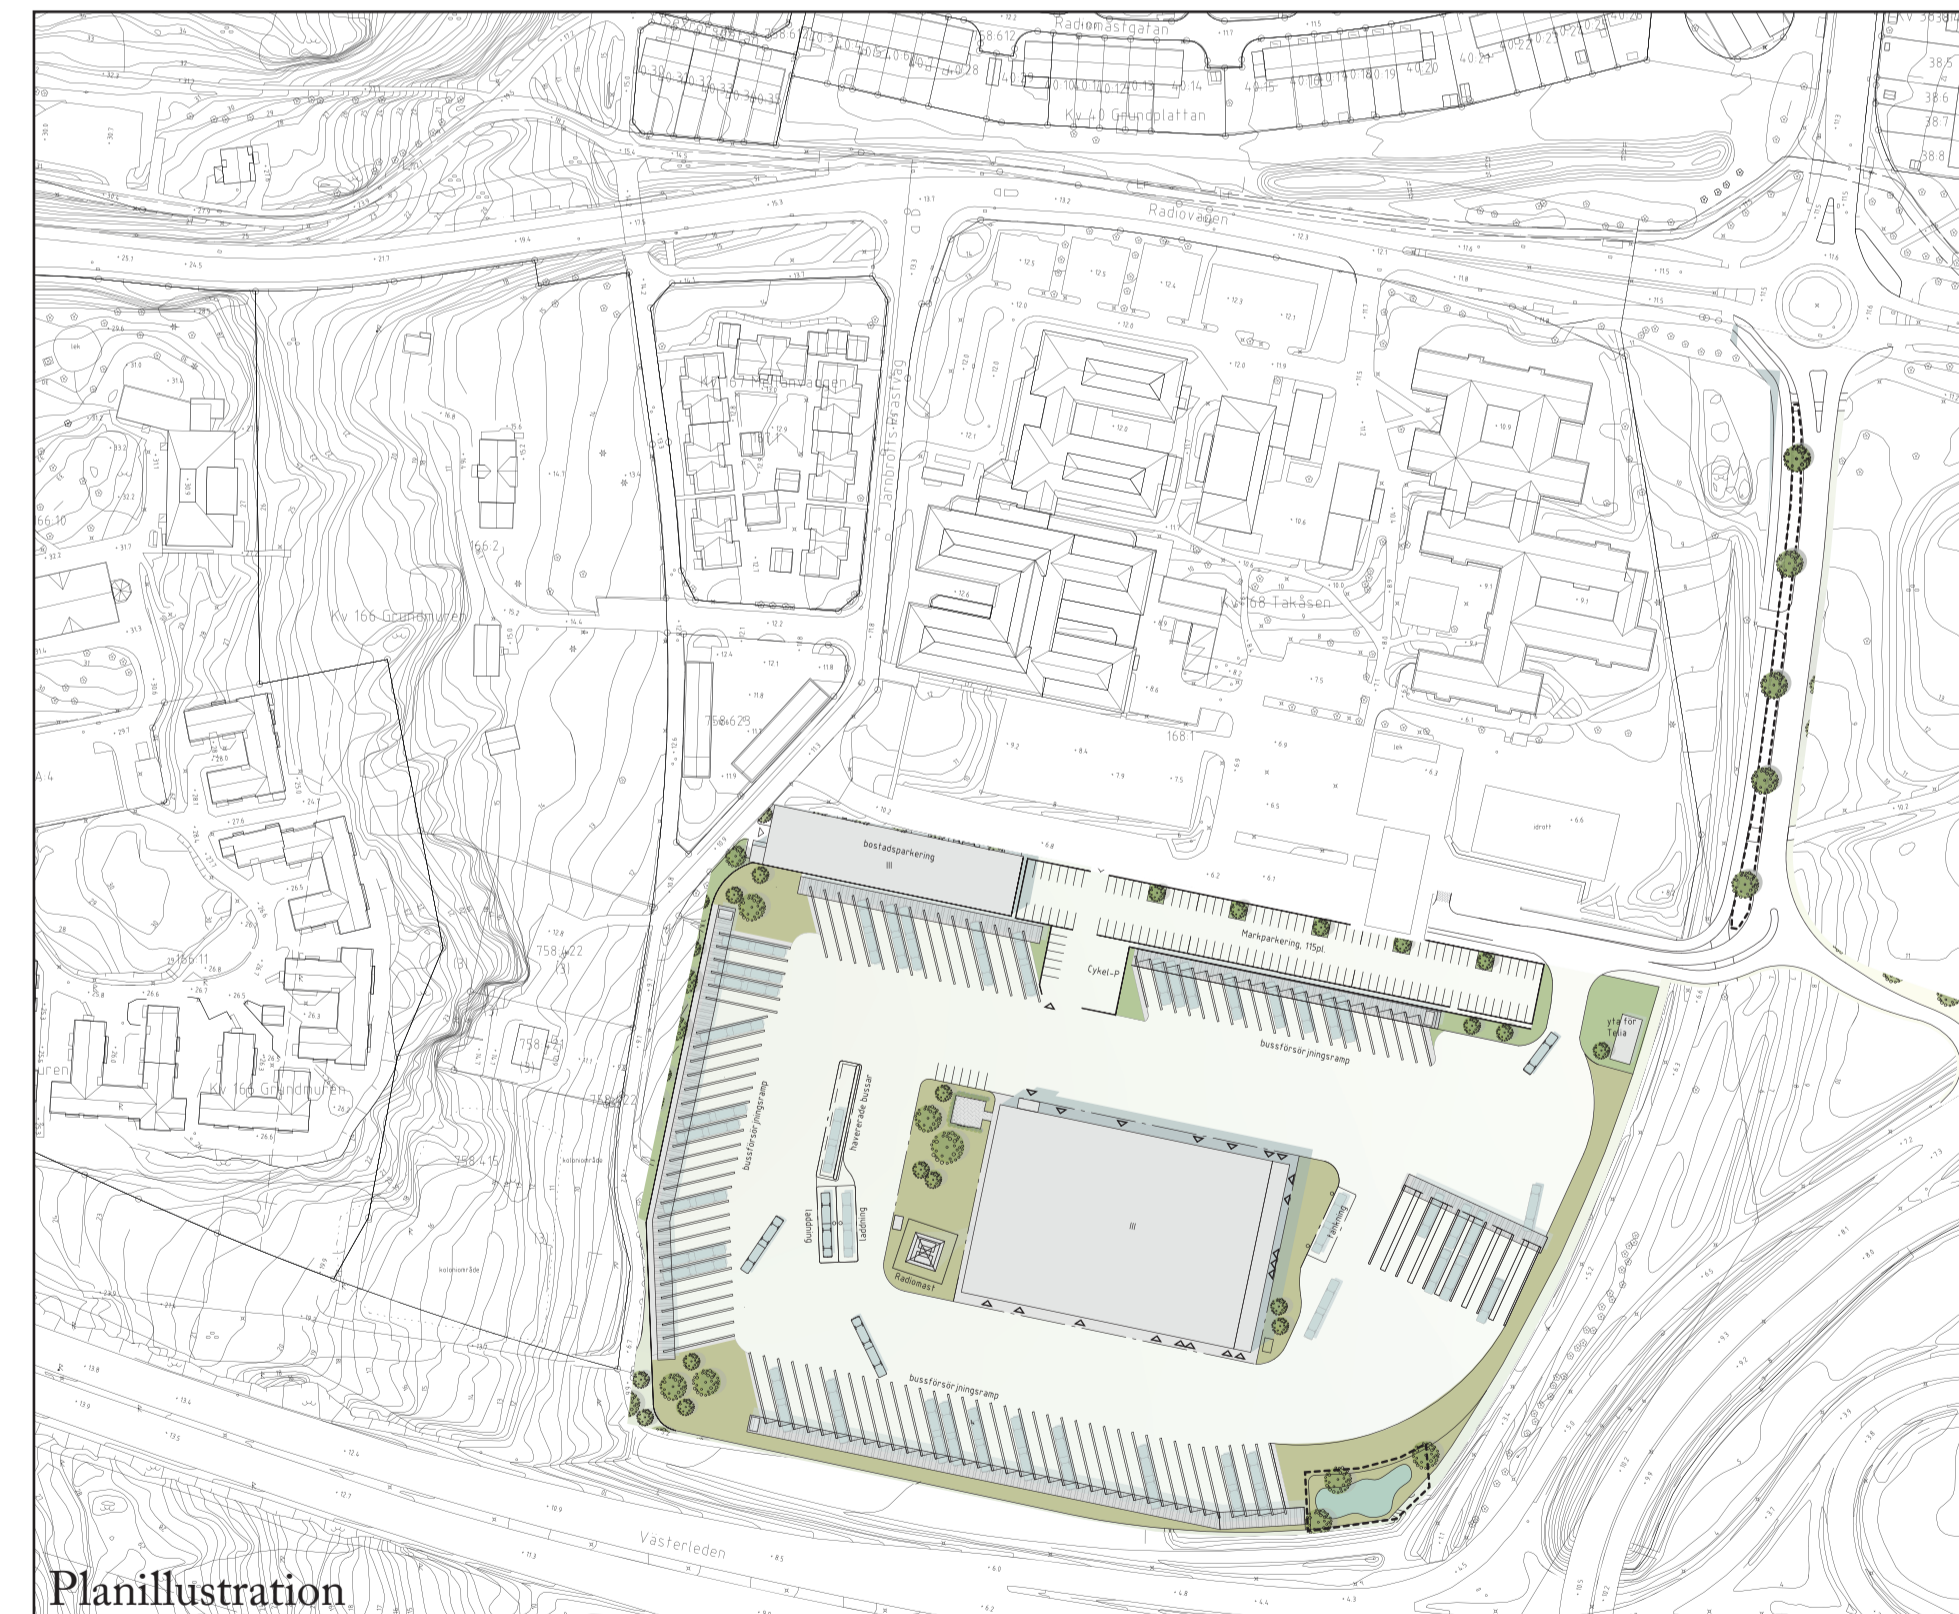

Planillustration



Vy över depån White arkitekter

### Vad är en granskning?

Detta är det slutliga planförslaget. Du som vill lämna synpunkter på detaljplanen skall göra detta skriftligen senast i detta skede, annars kan du förlora rätten att överklaga beslut att anta detaljplanen.

### Har du synpunkter?

Skriv till Byggnadsnämnden, Box 2554, 403 17 Gbg, E-post: [sbk@sbk.goteborg.se](mailto:sbk@sbk.goteborg.se) eller på [goteborg.se/planochbyggprojekt](http://goteborg.se/planochbyggprojekt)

Ange diarienummer 0409/16  
Senast 15 januari 2020

