



BETECKNINGAR

- Planområdesgräns
- Användningsgräns som behålls
- Fastighetsgräns
- Befintlig byggnad, fasadliv
- Befintlig byggnad, takkontur

GRUNDKARTAN

Grundkartan upprättad genom utdrag ur digitala primärkartans databas.


Referenssystem i plan/ höjd: SWEREF99 12 00/ RH 2000

Geodataavdelningen 2020-05-10

Beteckningar: enligt Lantmäteriets Handbok i mät- och kartfrågor (HMK-Ka) med de avvikelser som redovisats i beteckningarna.

Andreas Jonsson
Avdelningschef

Sonja Johansson

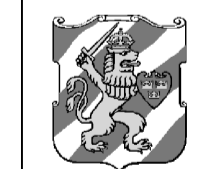

Göteborgs Stad
Stadsbyggnadskontoret


Detaljplan för stadsutveckling vid Järnbrottsmotet, del 1, inom stadsdelen Järnbrott i Göteborg

Göteborg 2019-11-26 Reviderat 2020-12-15

Mari Tastare
Planchef

Linnéa Ekström Finskud
Planarkitekt

Cadritad av: Marica Johansson

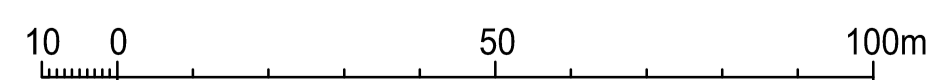

Skala 1:1000

2 -5554 St