


PRINCIPPLAN

Skala 1:400 (A3)

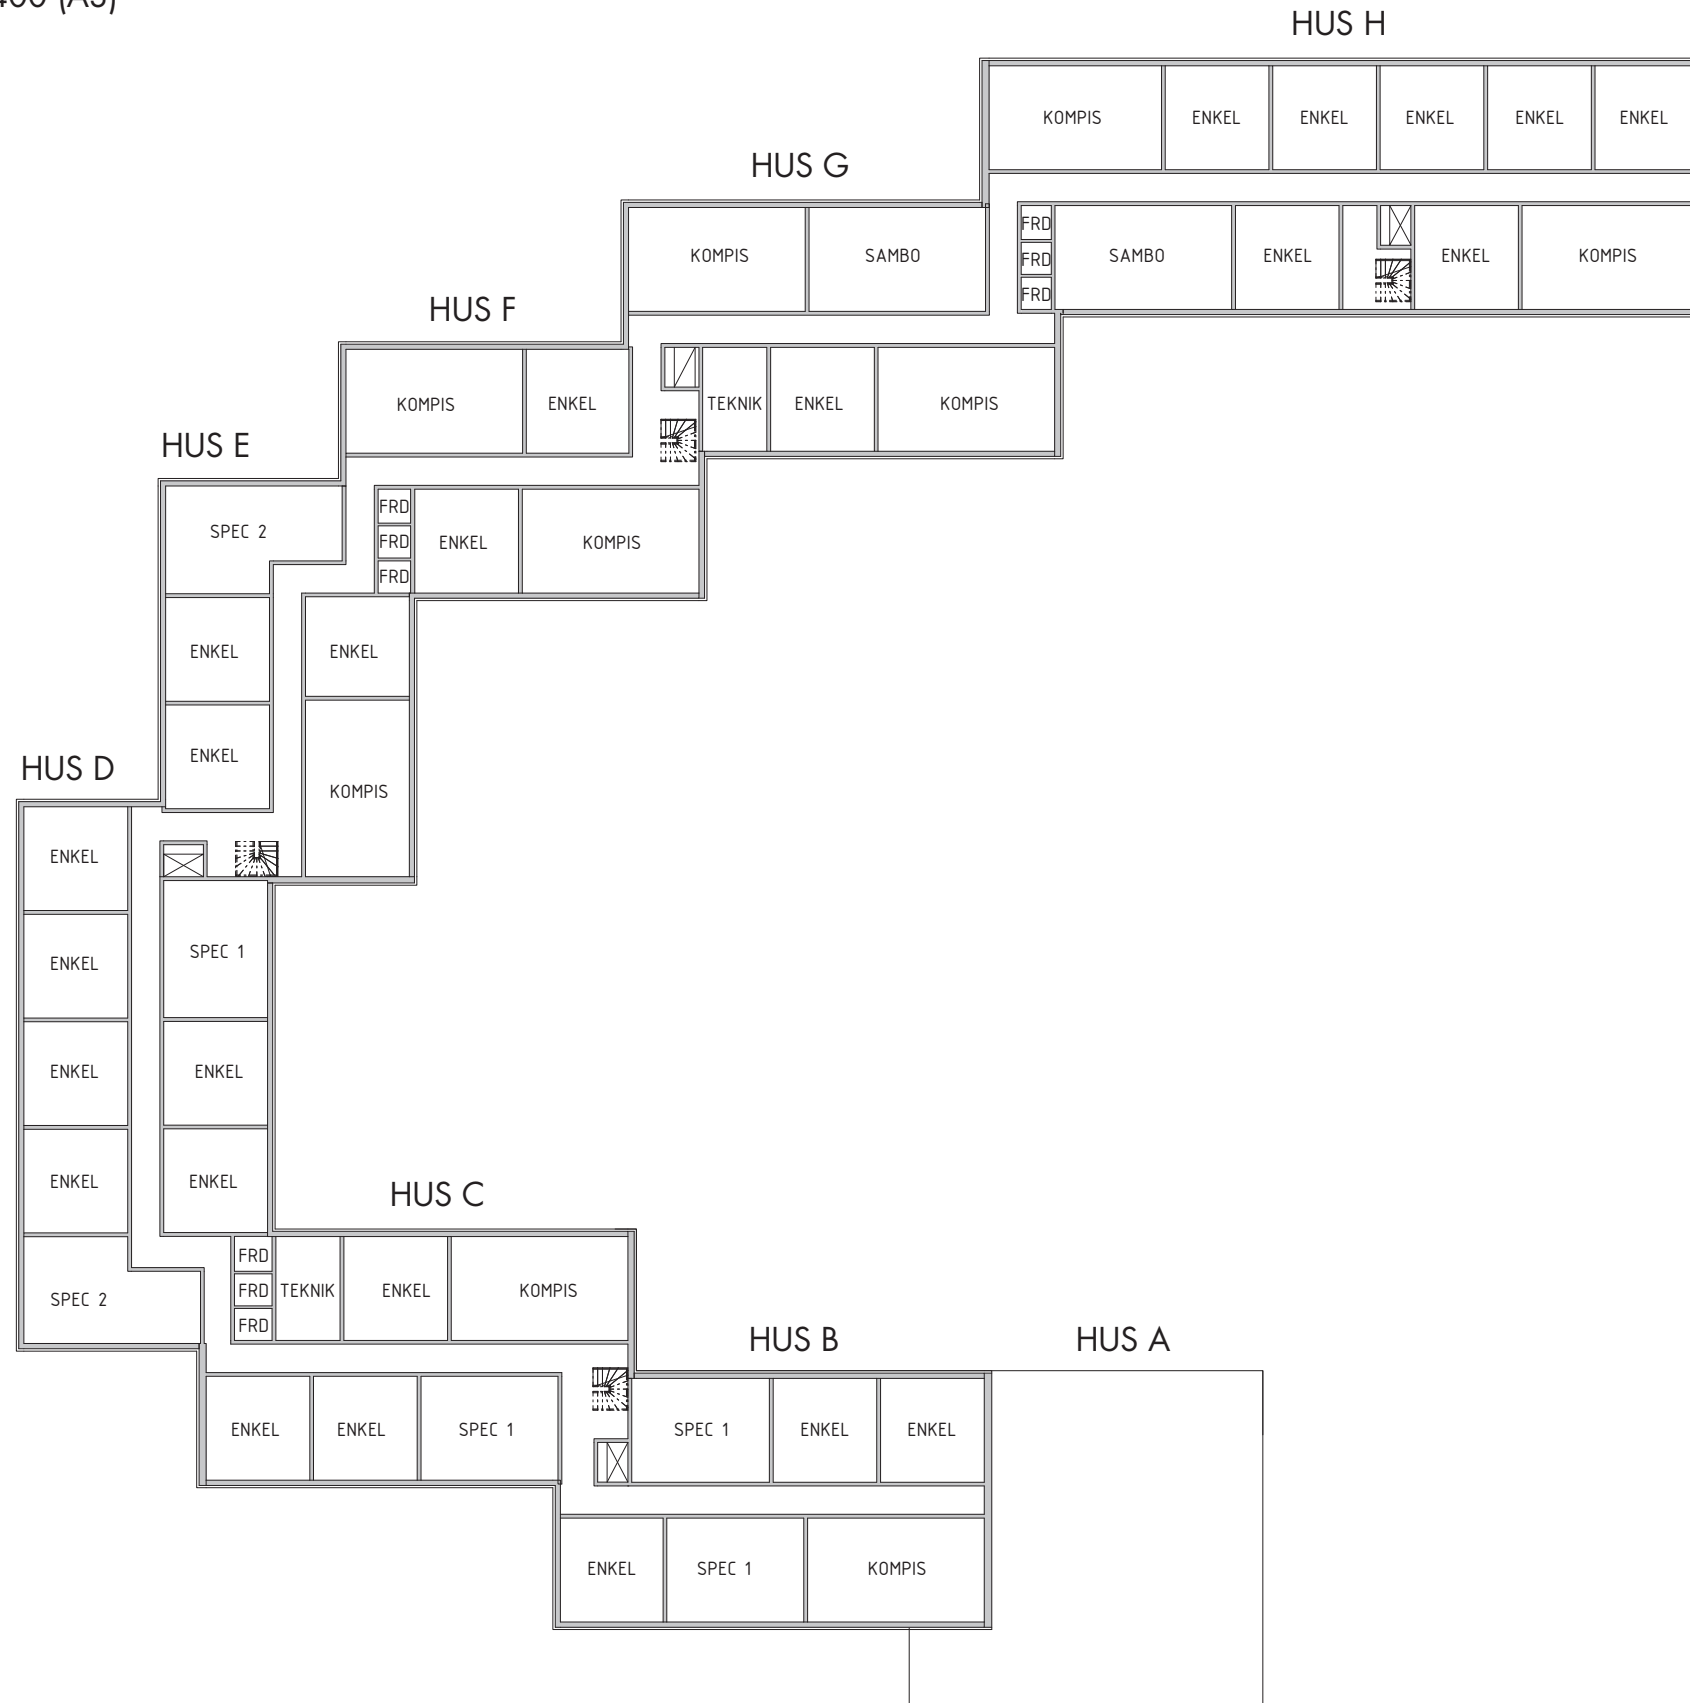


ANTAL LÄGENHETER I PÅBYGGNAD:

Plan	Påbyggnad på husvolym(-er)	Antal nya lgh	Sammanlagt antal nya lgh
5	C	5	5
6	B, C, D, H	6+5+8+10	29
7	B, C, D, E, G, H	6+5+8+5+4+10	38
8	C, D, E, F, G	5+8+5+4+4	26
9	D, F	8+4	12
		Summa:	110


LÄGENHETSTYPER

Skala 1:100 (A3)


Fönstersättning återstår. Tjockare väggar är ytterväggar.

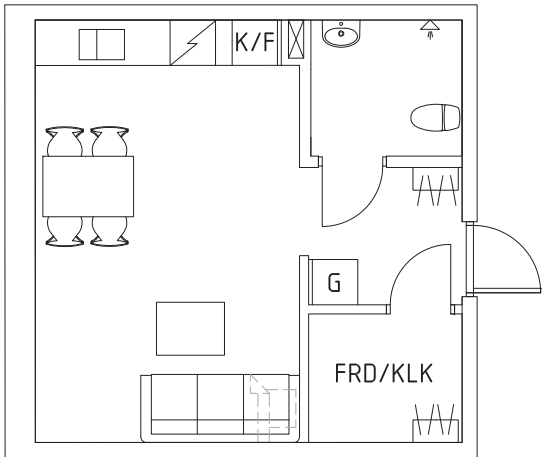


ENKELLÄGENHET, 30 m²

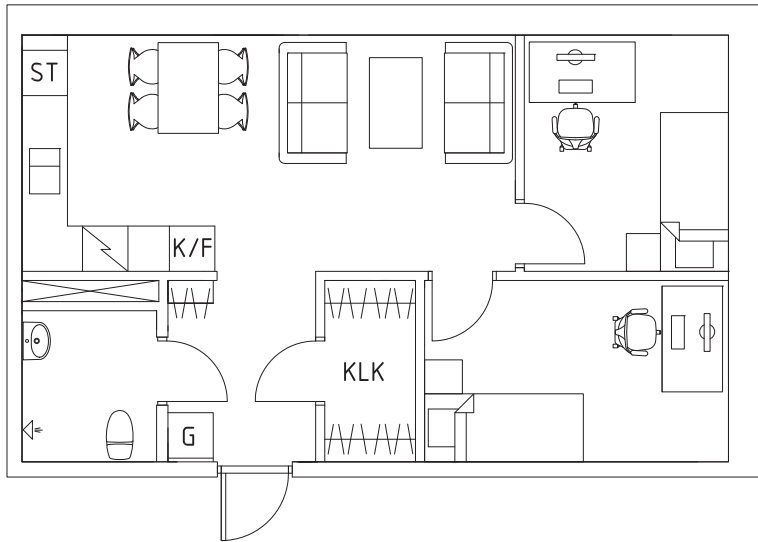


KOMPISLÄGENHET, 51 m²

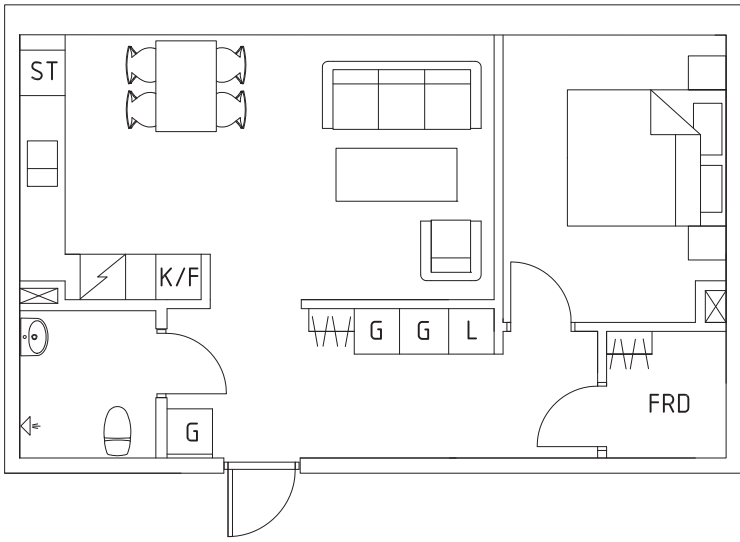

SAMBOLÄGENHET, 51 m²

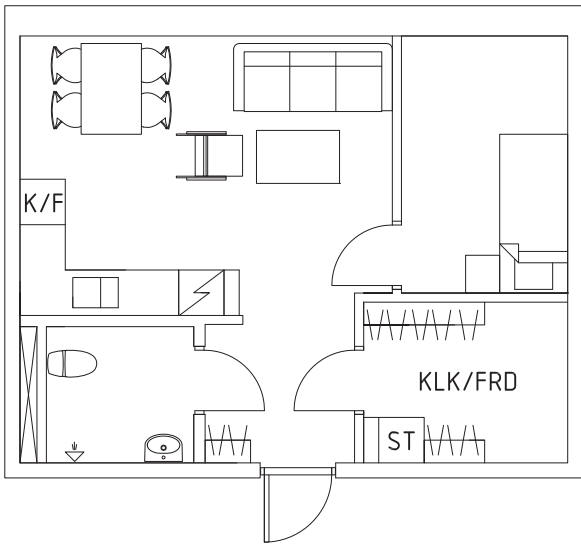

SPECIALLÄGENHET 1 (ENKELLÄGENHET), 40 m²

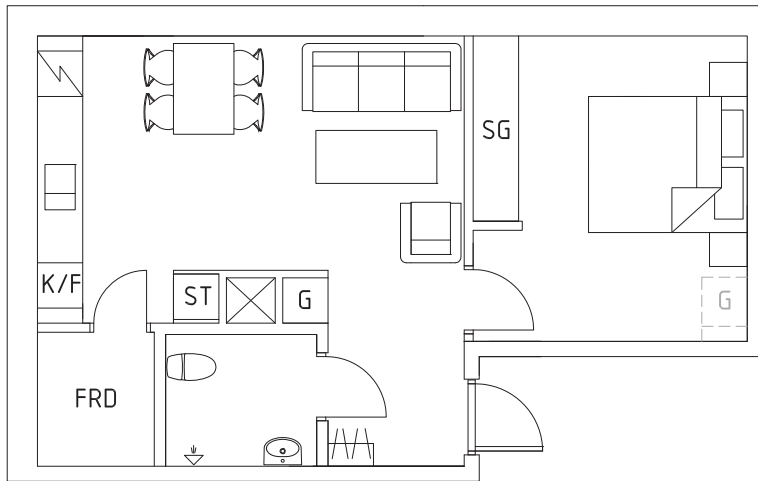

SPECIALLÄGENHET 2 (SAMBOLÄGENHET), 47 m²