



10 0 50 100 m
Skala 1 :1000 (A1)

Cadritad av: Nazdar Ghalali, White arkitekter AB

BETECKNINGAR

Linje som ligger 3 m utanför planområdets gräns

Gibraltargatan

SAMRÅDSHANDLING

Samrådshandlingarna består av:

- plankarta med bestämmelser
- planbeskrivning
- kvalitetsprogram
- illustrationsritning
- grundkarta (preliminär)
- fastighetsförteckning
- samrådsplan

 Göteborgs Stad
Stadsbyggnadskontoret


Detaljplan för GIBALTARVALLEN

inom stadsdelen Johanneberg
och Krokslätt i Göteborg

Göteborg 2015-08-18

Birgitta Löf
Planchef

Hilda Hallén
Planhandläggare

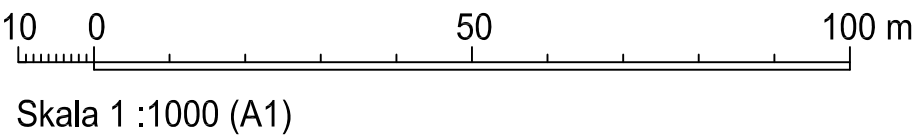

Cadritad av: Nazdar Ghalali, White arkitekter AB

BETECKNINGAR
— · — Linje som ligger 3 m utanför planområdets gräns

- SAMRÅDSHANDLING**
- Samrådshandlingarna består av:

 - plankarta med bestämmelser
 - planbeskrivning
 - kvalitetsprogram
- illustrationsritning
 - grundkarta (preliminär)
 - fastighetsförteckning
 - samrådsplan



Göteborgs Stad
Stadsbyggnadskontoret

Detaljplan för
GIBALTARVALLEN
inom stadsdelen Johanneberg
och Krokslätt i Göteborg

Göteborg 2015-08-18

Birgitta Löf
Planchef

Hilda Hallén
Planhandläggare

ILLUSTRATIONSITNING 2

Fila XXXX