


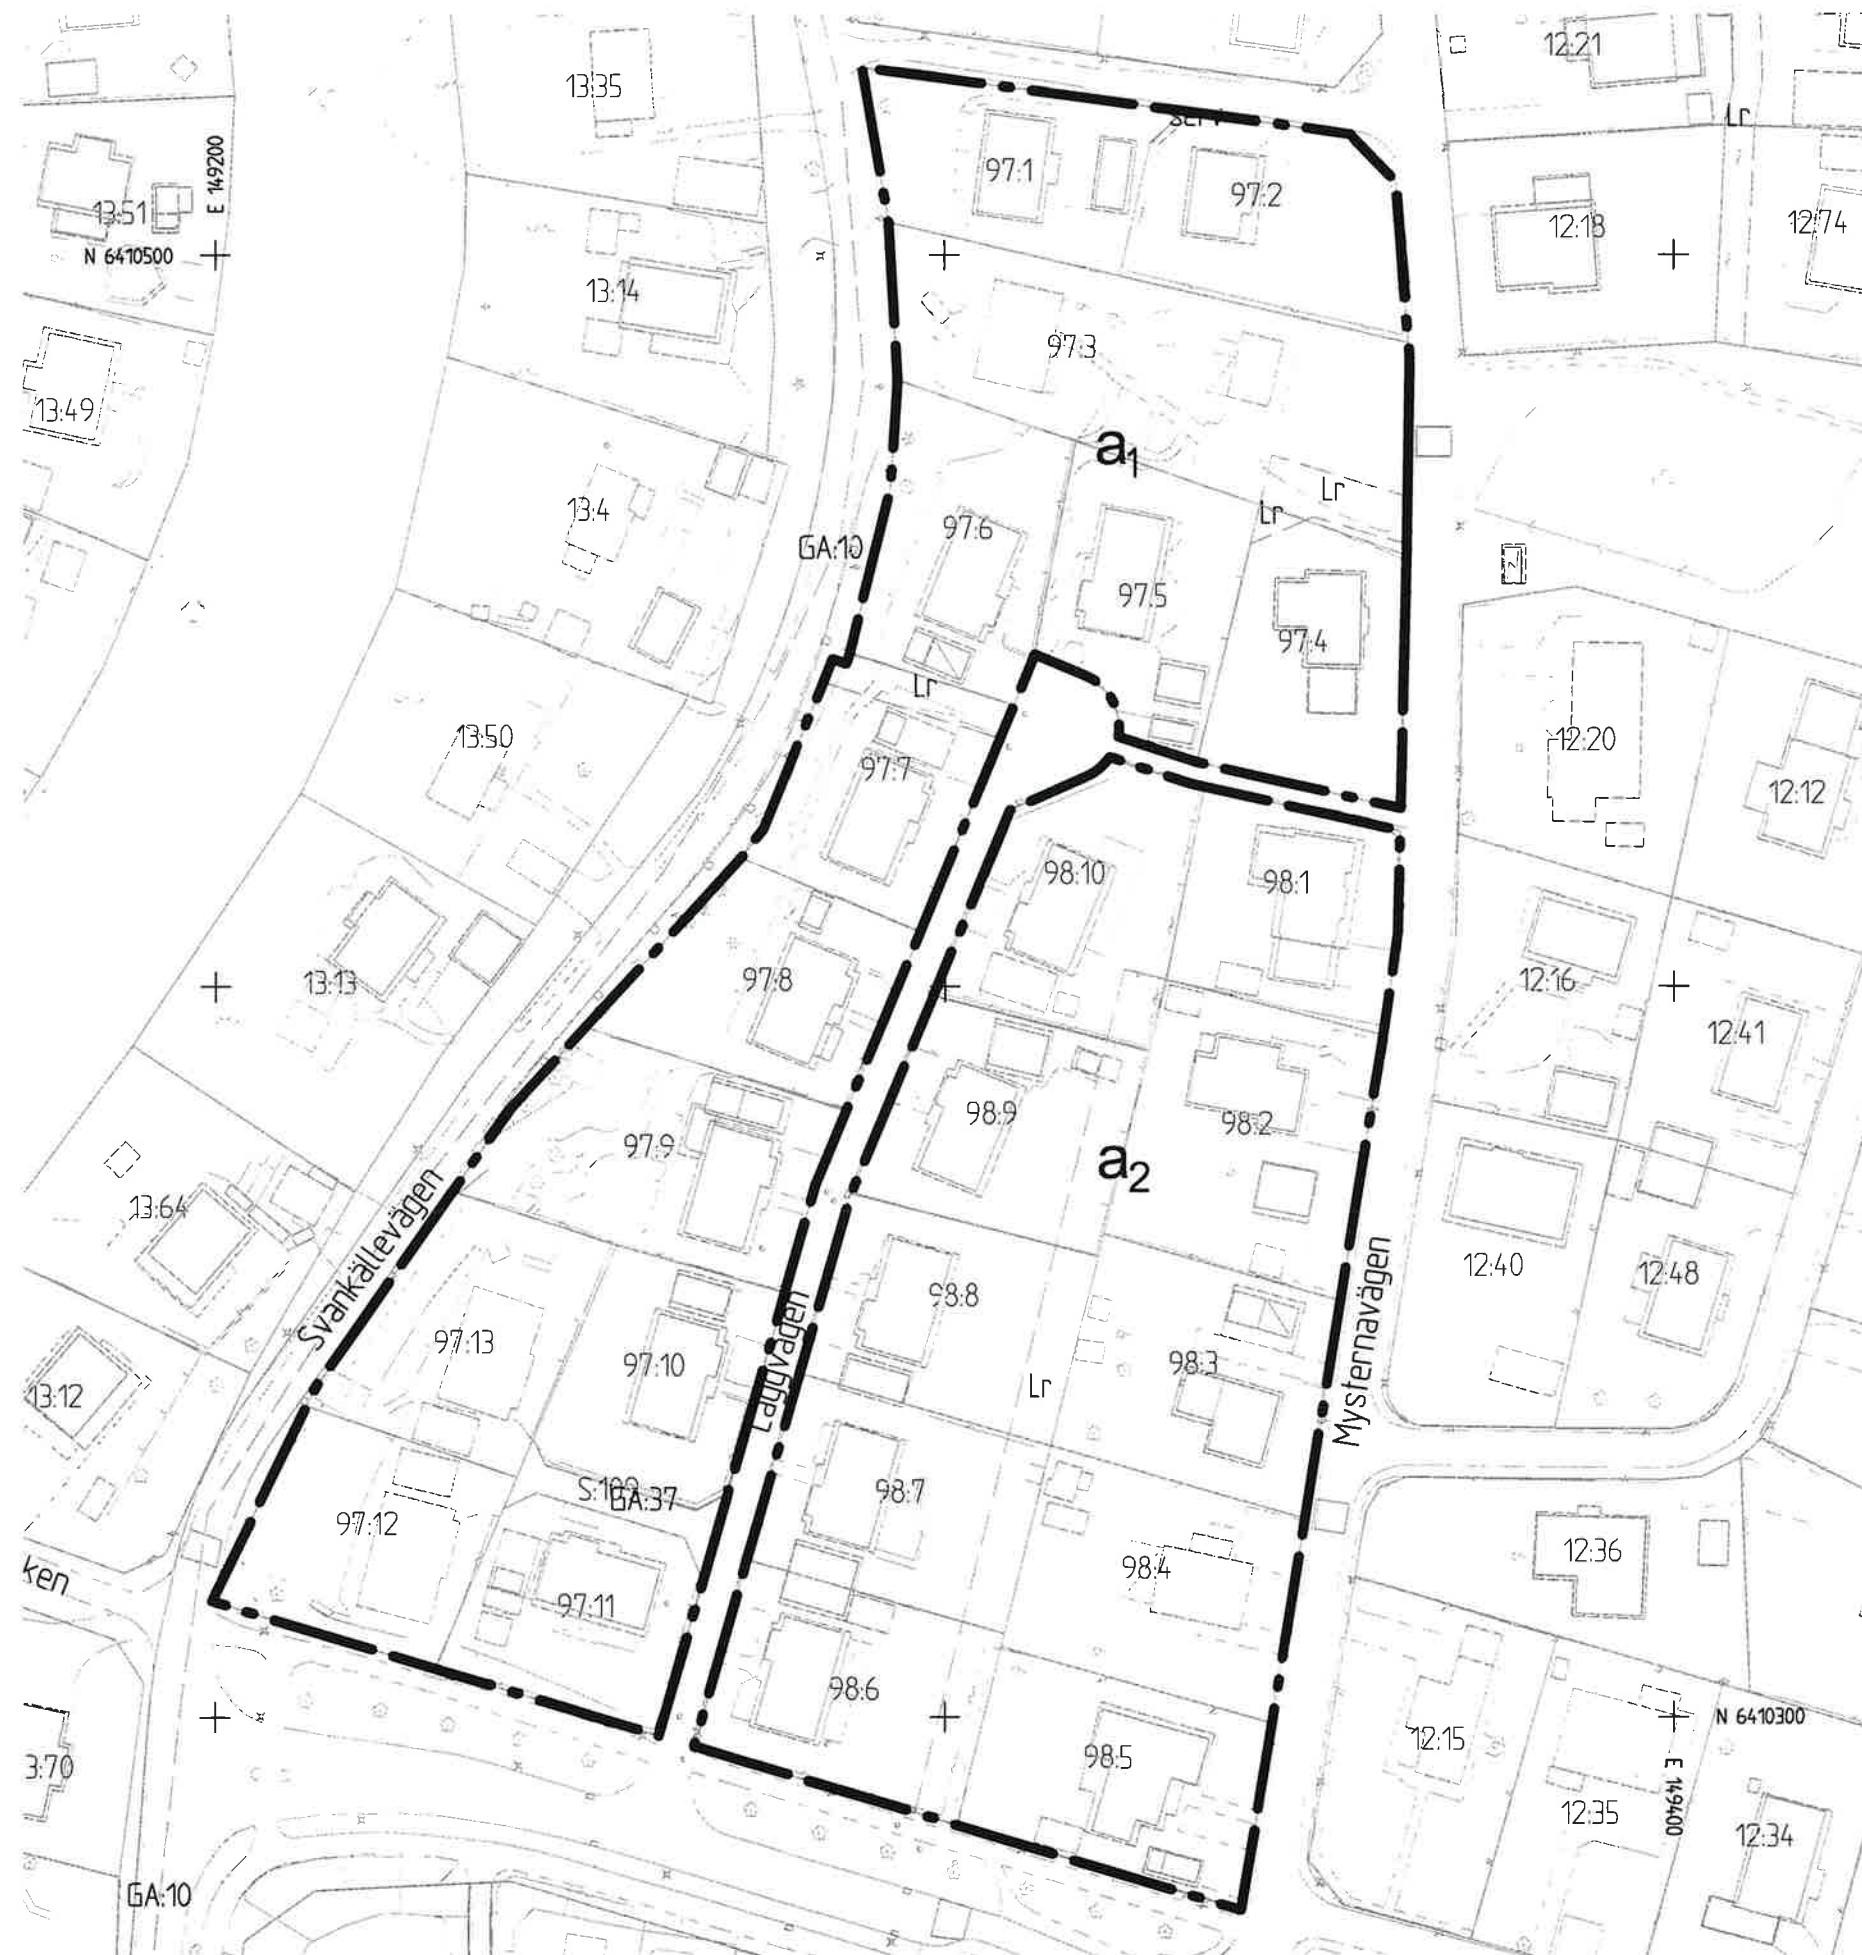

**Komplettering av
PLANBESTÄMMELSER**
Underliggande detaljplan ska läsas
jämsides. Fullständiga
planbestämmelser finns i detaljplan
1480-II-3969.

Bestämmelser som upphävs:

Inom planområdet gäller inte längre
följande bestämmelser:

Fastighetsindelning

a₁ Planbestämmelser om
fastighetsindelning fastställd år
1994 som tomtindelning akt
1480K-III-8348.

a₂ Planbestämmelser om
fastighetsindelning fastställd år
1994 som tomtindelning akt
1480K-III-8347.

GRÄNSBETECKNINGAR

Planområdesgräns
Fastighetsgräns

Befintlig byggnad, fasadliv
Befintlig byggnad, takkontur

Grundkartan upprättad genom utdrag ur digitala baskartans databas. Referenssystem i plan/
höjd: SWEREF 99 12 00/ RH 2000
Beteckningar: enligt Lantmäteriets Handbok i mät- och kartfrågor (HMK-Ka) med de
avvikelser som redovisats i beteckningarna.

BESLUT

Diarienummer 0447/22
Planstart 2022-05-04
Antagande 2023-02-21, 396
Laga kraft 2023-03-29

Detaljplanen är upprättad enligt PBL (2010:900) (SFS 2014:900), standard
planförfarande, Boverkets planbestämmelsekatalog version 2021-10-14

PLANHANDLINGAR

- komplettering av plankarta med bestämmelser
- komplettering av planbeskrivning

 Göteborgs Stad
Stadsbyggnadskontoret

Ändring av del av detaljplan för småhus i
Mysterna norr om Mysternavägen inom
stadsdelen Kärra i Göteborg

Göteborg 2023-03-29


Karoline Rosgård
Planchef


Robert Garpetun
Planhandläggare

Cadritad av: Robert Garpetun

Skala 1 :1000 (A3)

2aa -5615