

Ändring av del av detaljplan för Handel och bensinstation vid Torpavallsgatan



Allt om detaljplanen finns tillgängligt på vår webbplats:

www.goteborg.se/planochbyggprojekt

Kontakt på stadsbyggnadskontoret:

Maryam Sepehr 072-205 26 11

Sirpa Antti-Hilli 031-368 16 09

Granskning 29 juni - 24 augusti 2022

Planens innehåll

- Planen medger utökad byggrätt för handel och kontor om cirka 800 kvadratmeter.
- I dagsläget används ytan som parkeringsplats till den befintliga systembutikken.
- Ingen allmänplats ingår i planen.

Vad är en granskning?

Detta är det slutliga planförslaget. Du som vill lämna synpunkter på detaljplanen skall göra detta skriftligen senast i detta skede, annars kan du förlora rätten att överklaga beslut att anta detaljplanen.

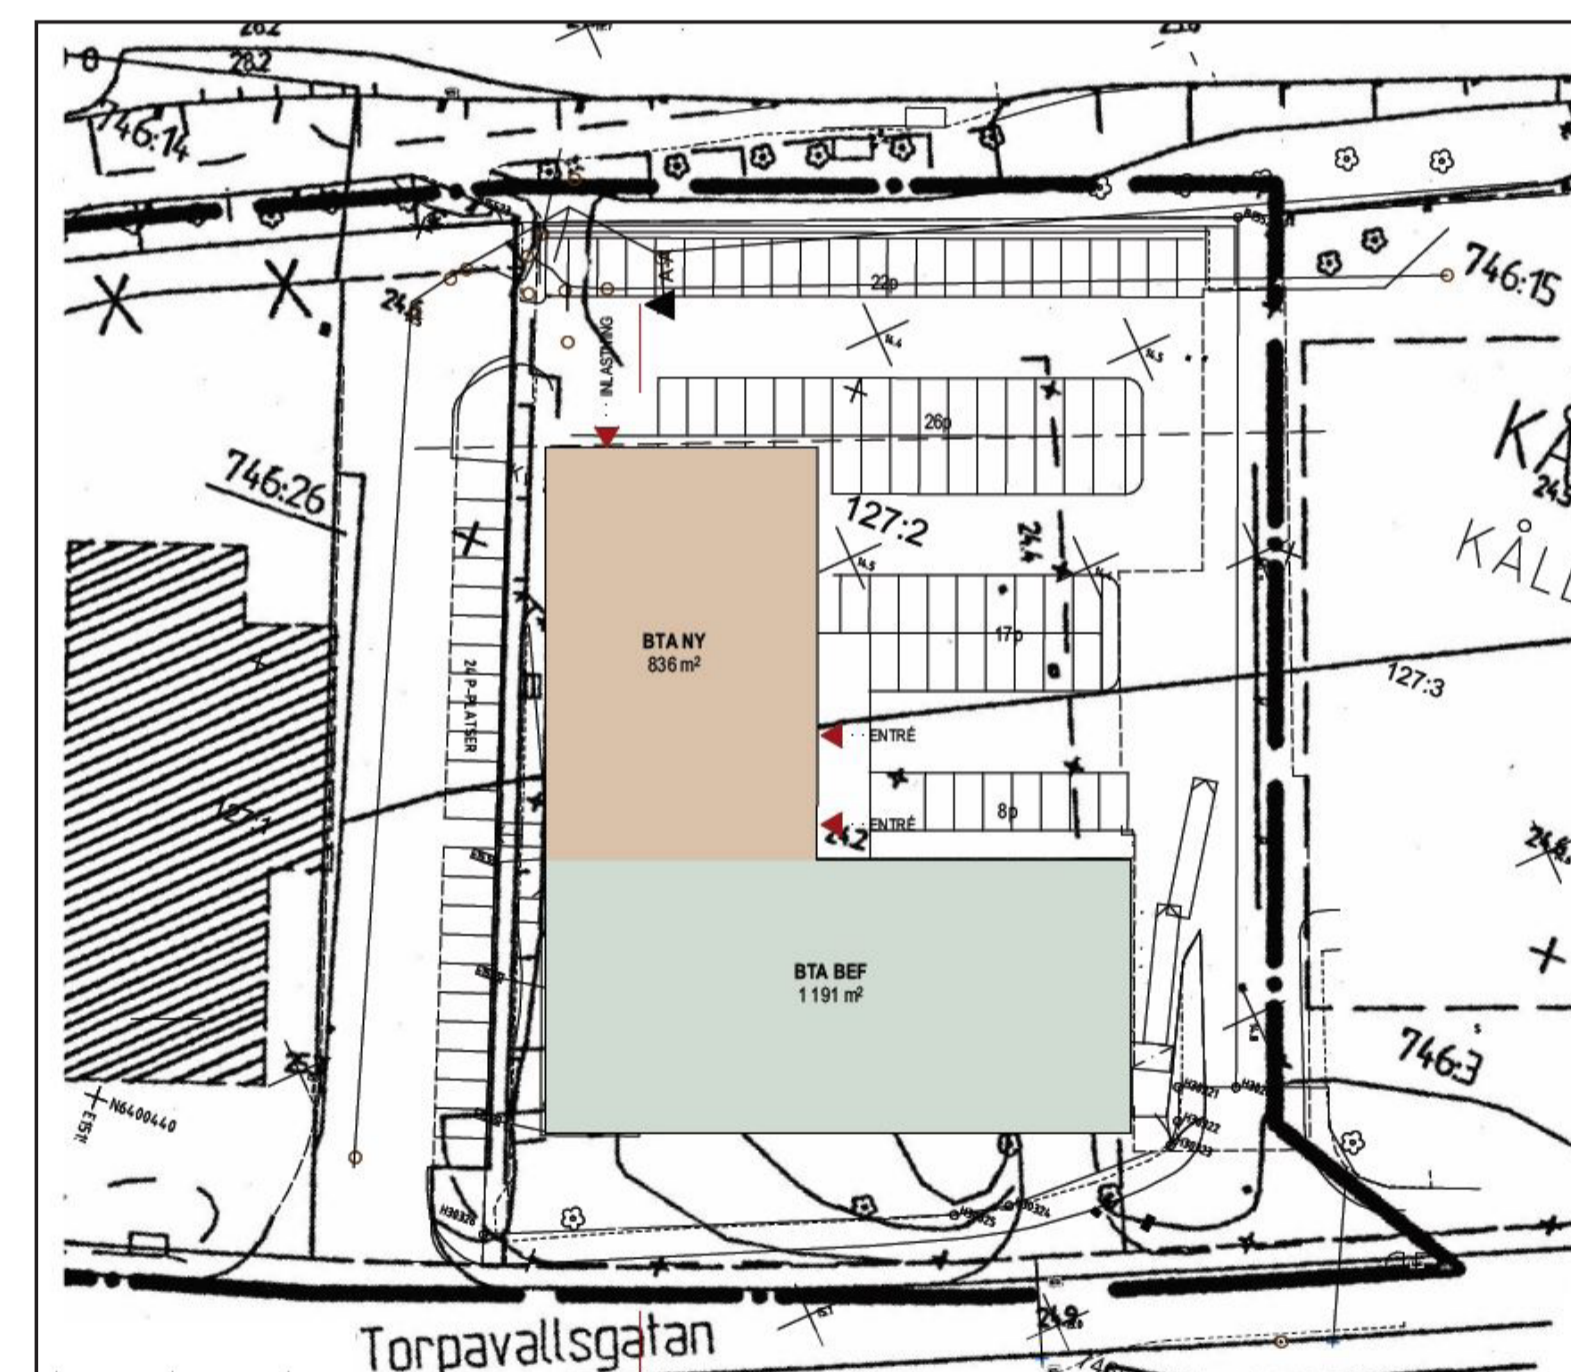


Illustration utbyggnadsförslag (Krook & Tjäder 2020)



Planområdets läge vid Munkebacksmotet (Göteborgs stad)

Har du synpunkter?

Skriv till Byggnadsnämnden, Box 2554, 403 17 Gbg, E-post: sbk@sbk.goteborg.se eller på goteborg.se/planochbyggprojekt

Ange diarienummer 0133/20
Senast 24 augusti 2022

