


Beteckningar

- Föreslagen spillvattenledning
- - - Föreslagen sjöförlagd spillvattenledning
- Föreslagen pumpstation

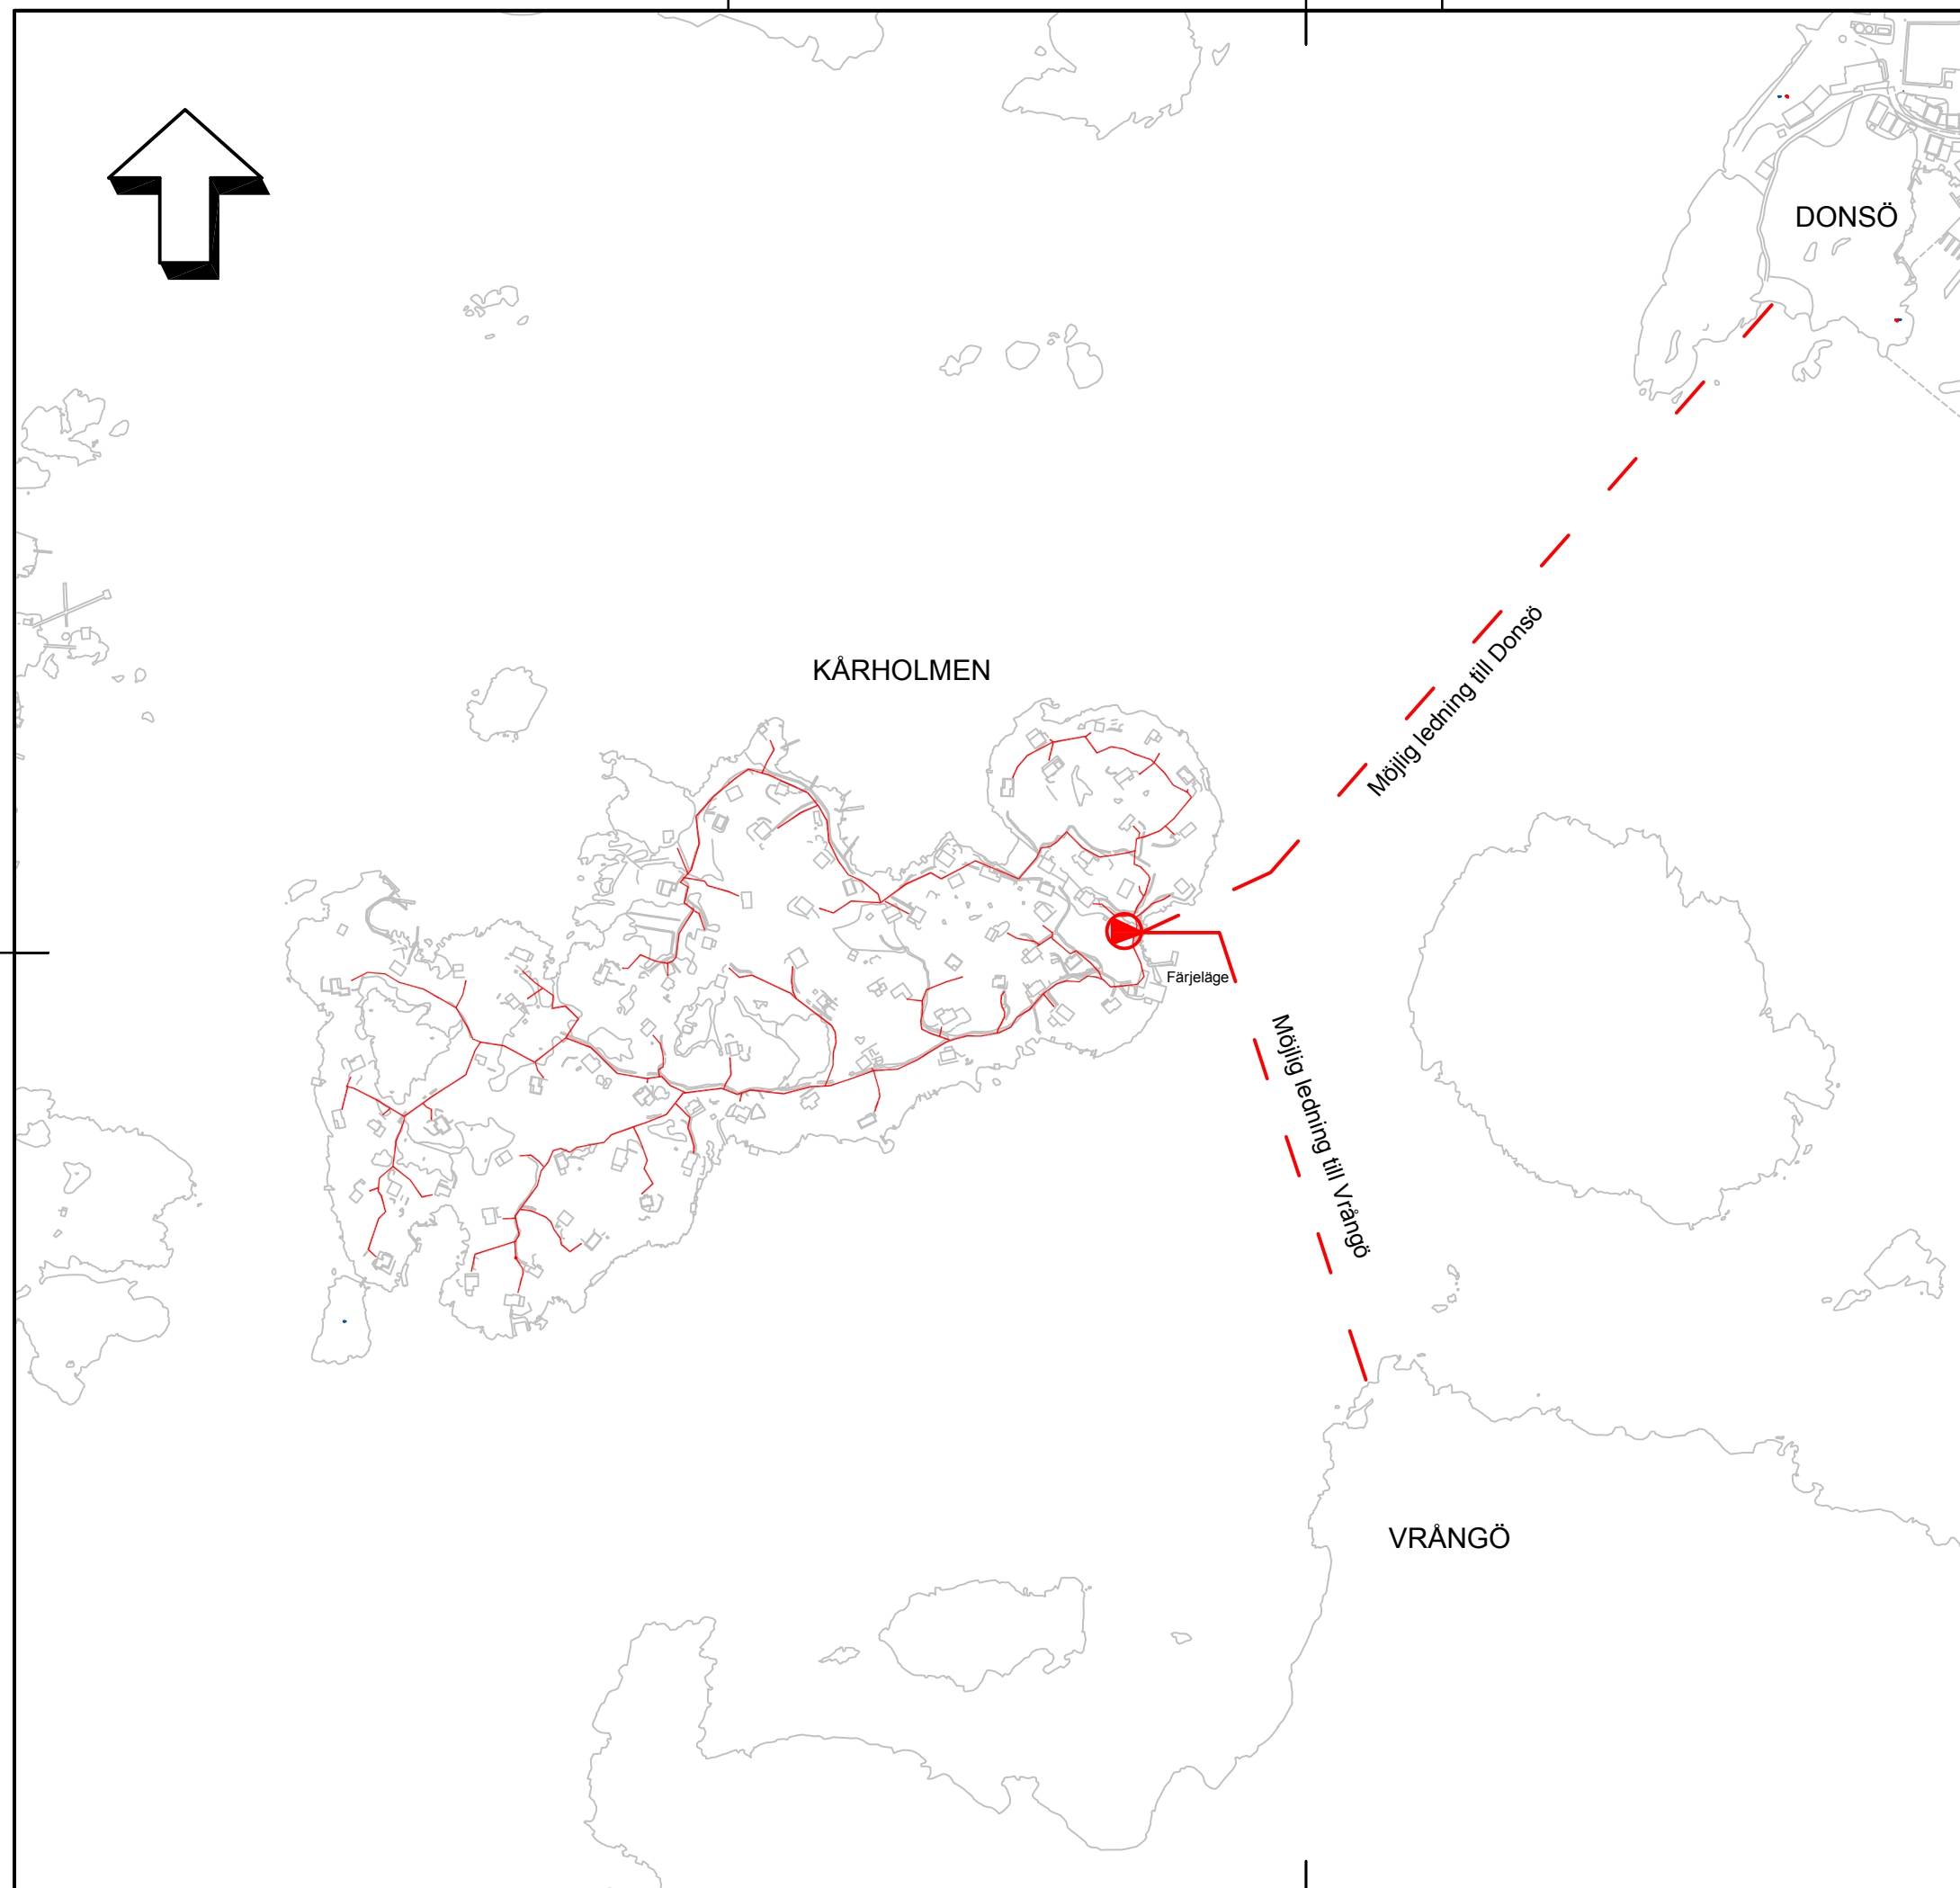

Föreslaget spillvattensystem på Kårholmen
Alternativ 1 - Sjöförlagd spillvattenledning
SBK Göteborg
Uppdragsnummer: 102 33 85

Norconsult 

Norconsult AB
Box 8774, 402 76 Göteborg

Tfn 031-50 70 00
www.norconsult.se

Skala 1:5000 (A3)

2012-06-05