

Detaljplan för Förskola vid Annandagsgatan

Allt om detaljplanen finns
tillgängligt på vår webbplats:
www.goteborg.se/planochbyggprojekt

Kontakt på stadsbyggnadskontoret:

My Andersson 031-368 19 20

Karin Fäldner 031-368 19 79

Kontakt på fastighetskontoret:

Robert Hanzén 031-368 12 16

Olof Thimfors 031-368 10 31

Kontakt på trafikkontoret:

Armin Gasanin 031-368 24 57

Lars Andersson 031-368 26 81

Vad är en granskning?

Detta är det slutliga planförslaget. Du som vill lämna synpunkter på detaljplanen skall göra detta skriftligen senast i detta skede, annars kan du förlora rätten att överklaga beslut att anta detaljplanen.

Har du synpunkter?

Skriv till Byggnadsnämnden, Box 2554,
403 17 Gbg, E-post: sbk@sbk.goteborg.se
eller på goteborg.se/planochbyggprojekt

Ange diarienummer 0195/18
Senast 6 april 2022

Granskning 16 mars - 6 april 2022

Planens innehåll

- Möjliggör att en ny förskola, i två våningar med fyra avdelningar, kan byggas.
- Befintlig förskola kommer att rivas för att ge plats för en ny större förskola.
- Byggnaden ska utformas med hänsyn till områdets kultur- miljövärden.



Vy från söder (Norconsult).




Fasad mot gården i öster (Norconsult).

Ändringar som gjorts efter samrådet

- Ändrad dragning av u-område för att säkra träd (ask)
- Precisering/justering av planbestämmelser
- Mindre justeringar i planbeskrivning



Planområdet inom vitt område

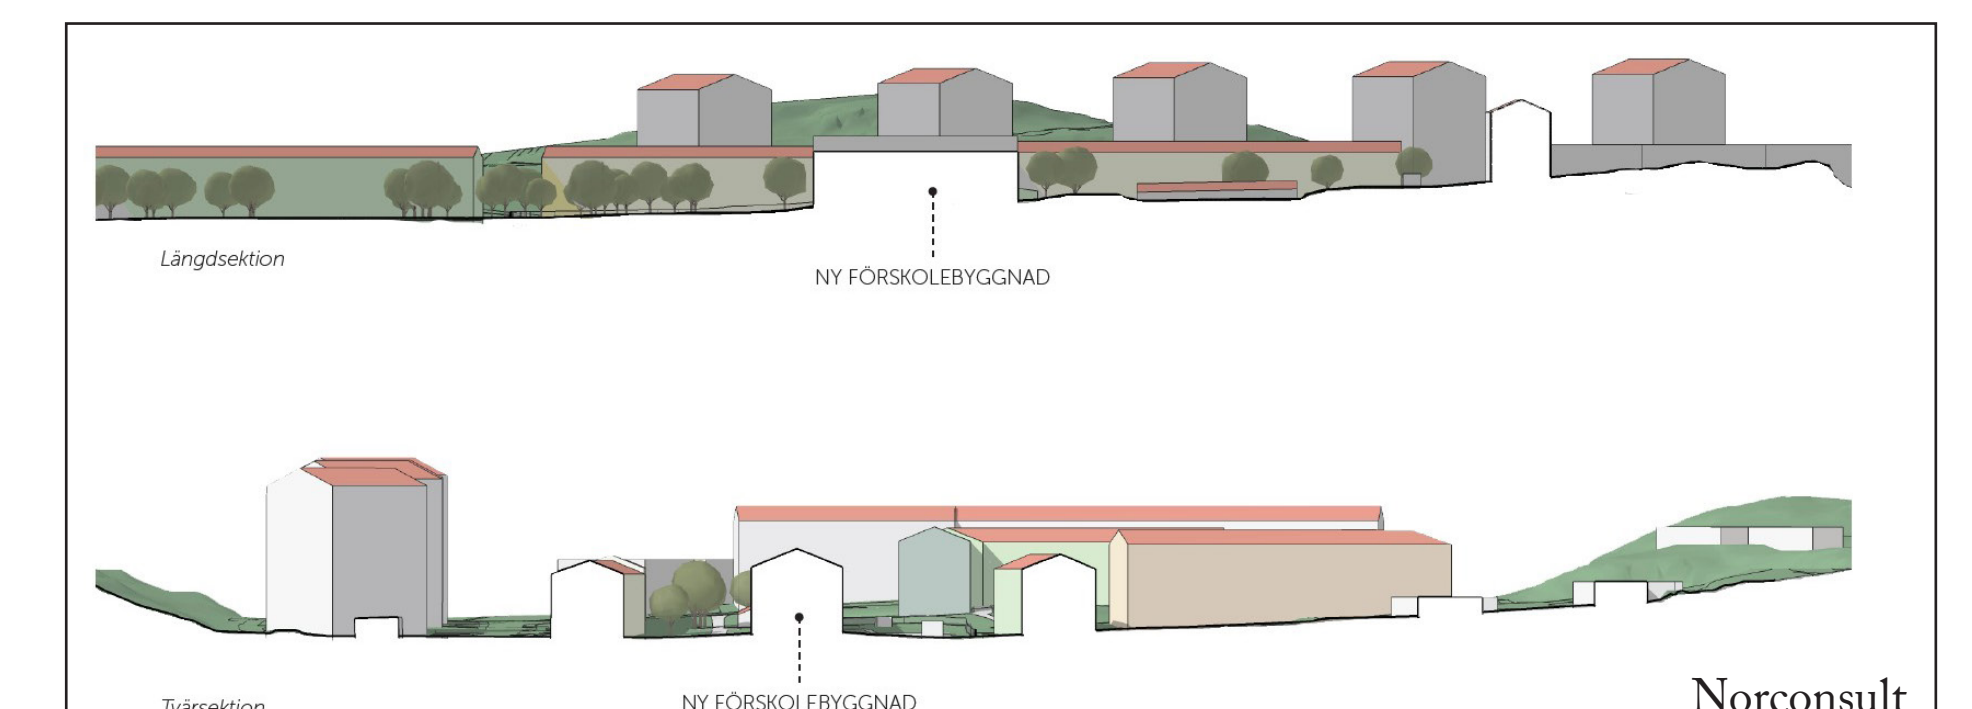

Norconsult

