
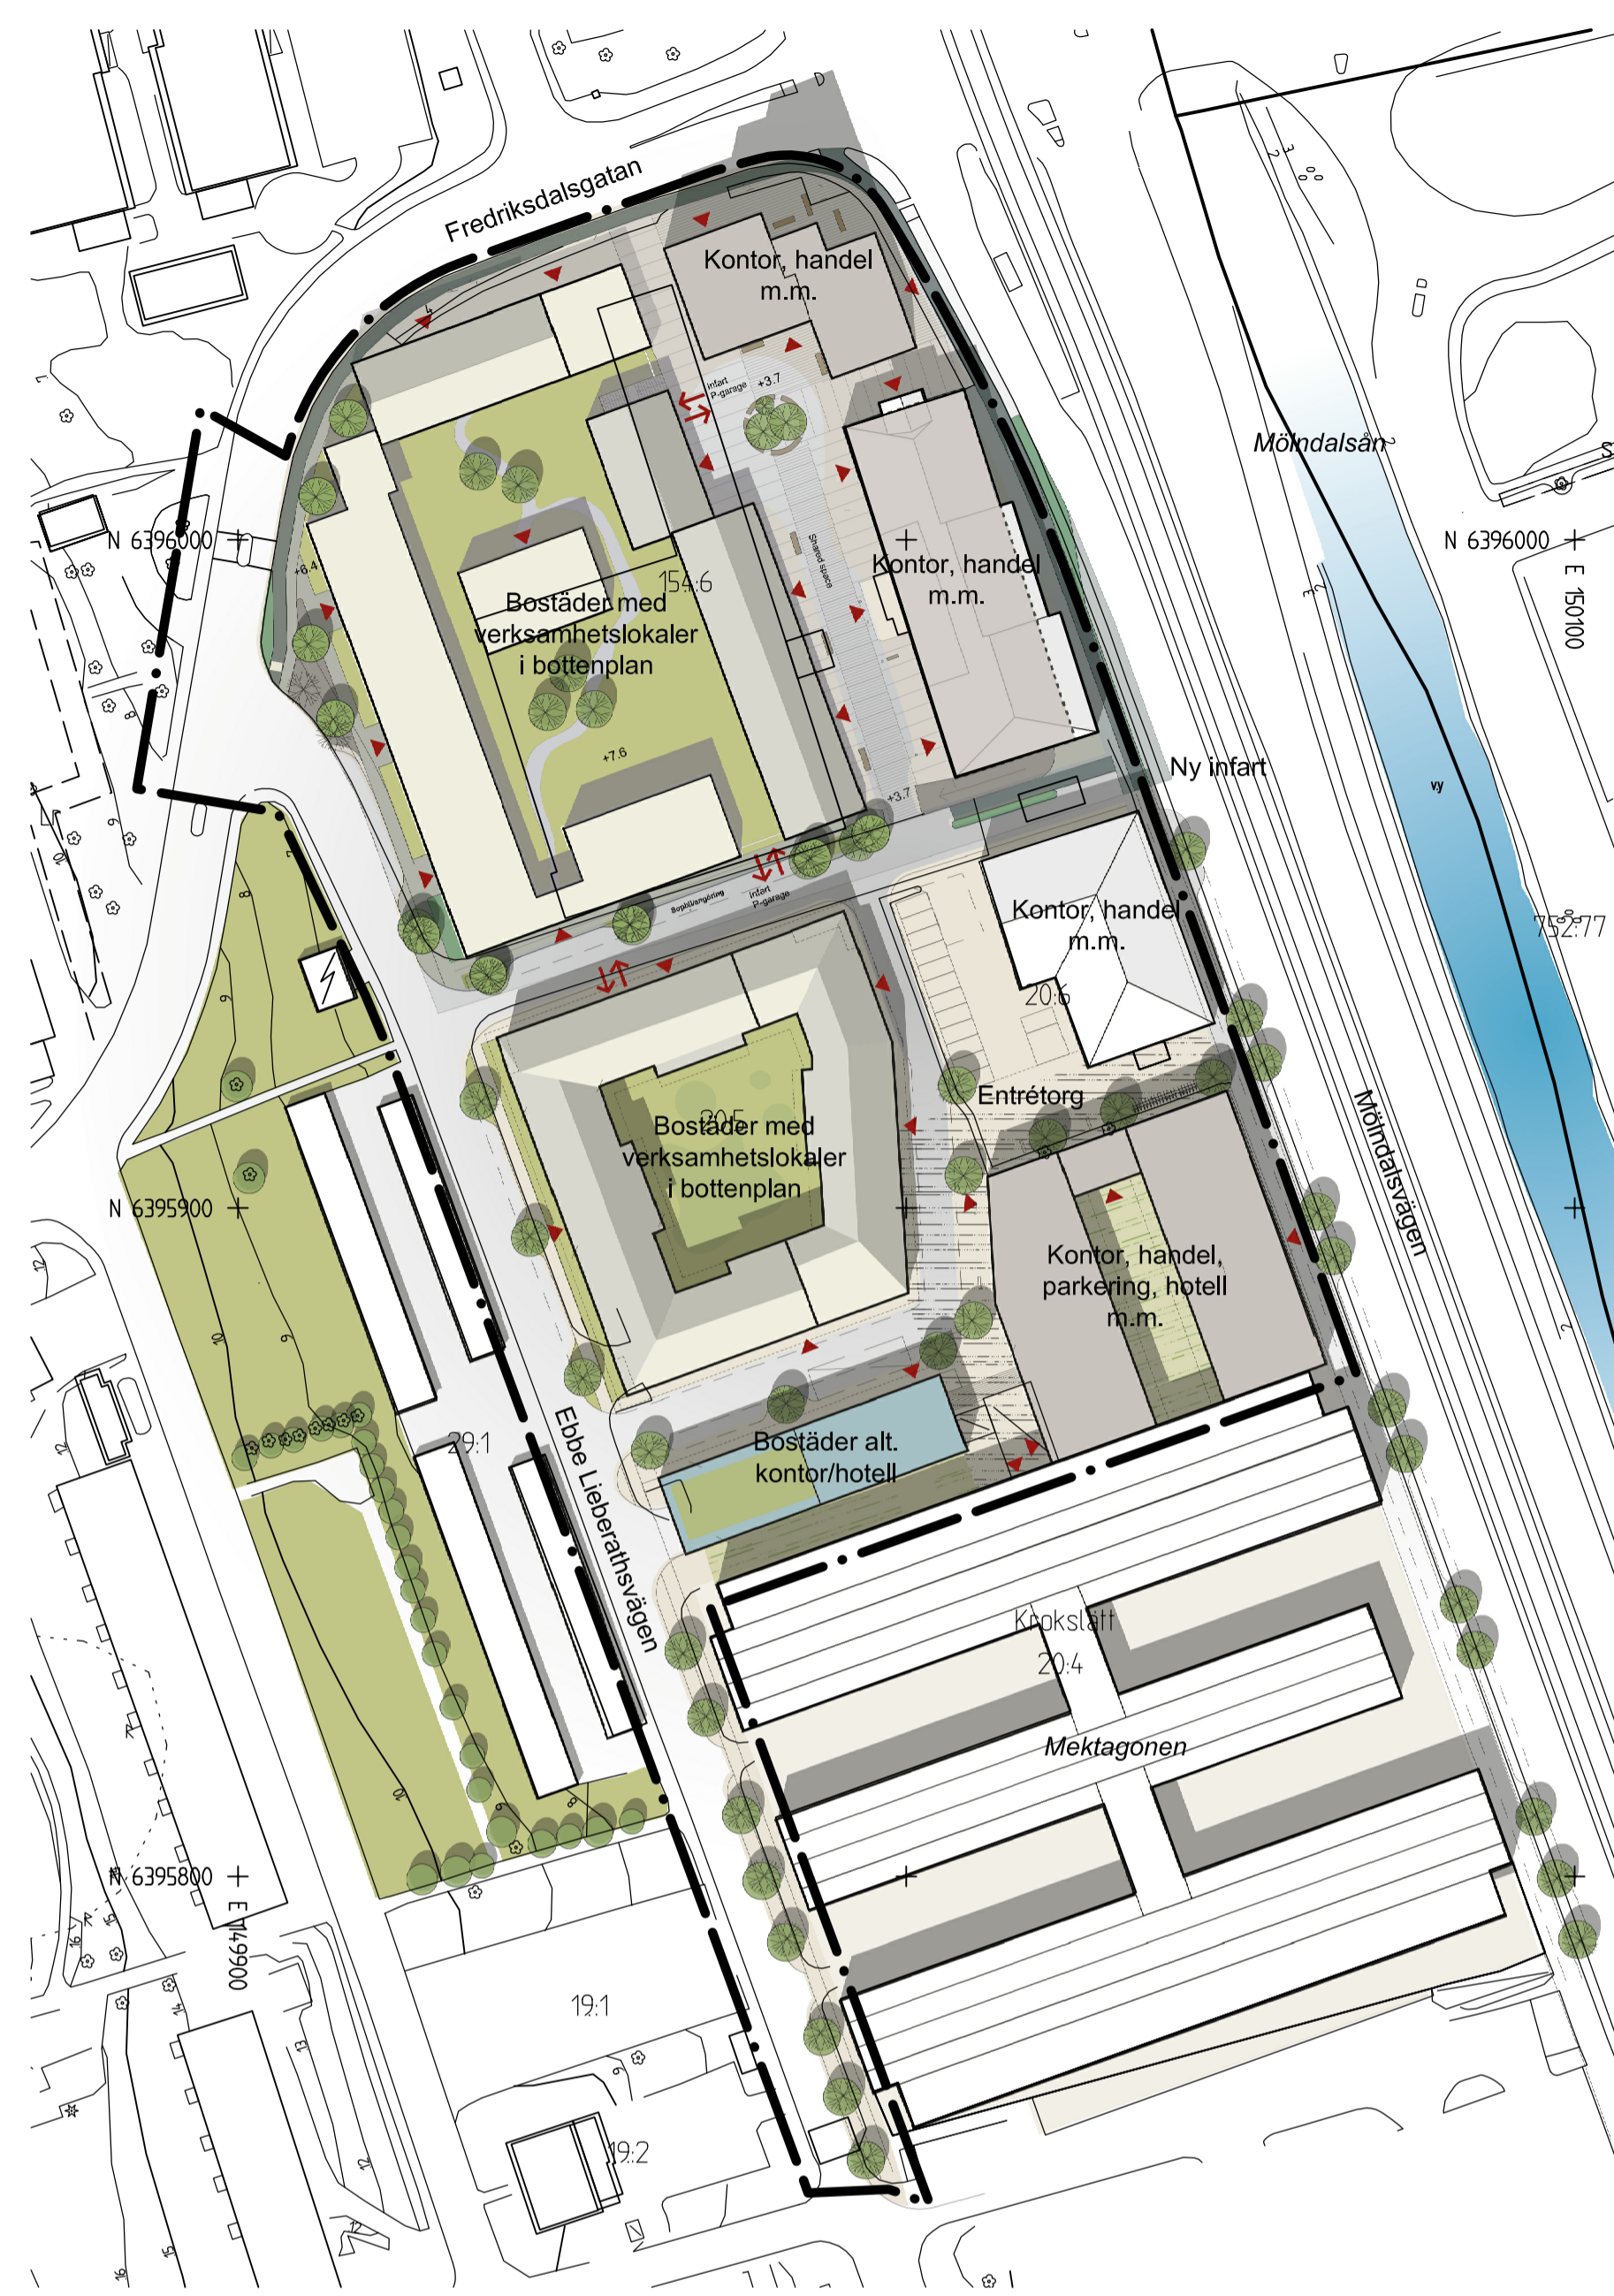


GRUNDKARTA

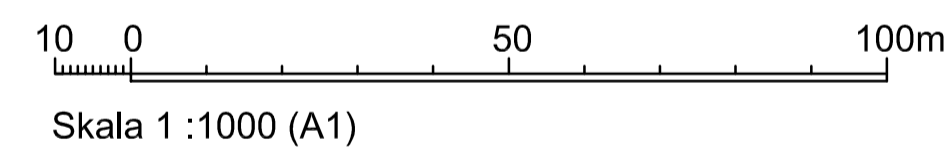

ILLUSTRATIONS RITNING

Illustration av: Arkitekterna Krook & Tjäder / GAJD arkitekter
 Skala 1:1000 (A1)

BETECKNINGAR PÅ GRUNDKARTA

- Linje som ligger 3 m utanför planområdets gräns
- Användningsgräns som behålls
- x—x— Användningsgräns som utgår
- ▨ Befintlig byggnad, takkontur resp. fasadliv

ANTAGANDEHANDLING

- Antagandehandlingarna består av:
- plankarta med bestämmelser
 - planbeskrivning
 - illustrationsritning
 - kvalitetsprogram
 - grundkarta
 - fastighetsförteckning
 - samrådsredogörelse
 - granskningsutlåtande

GRUNDKARTAN

Grundkartan upprättad genom utdrag ur digitala primärkartans databas. Beteckningar: enligt Lantmäteriets Handbok i mät- och kartfrågor (HMK-Ka) med de avvikelser som redovisats i beteckningarna.

Referenssystem i plan/ höjd: SWEREF99 12 00/ RH 2000

Geodataavdelningen 2016-08-30

Lars Fredén
Avd.chef

Sonja Johansson
Karttekniker



Detaljplan för Bostäder och verksamheter söder om Fredriksdalsgatan, samt ändring av detaljplan för Verksamheter vid Mölndalsvägen, inom stadsdelen Krokslätt i Göteborg

Göteborg 2016-08-30, reviderad 2016-12-20

Viveca Risberg TF Planchef
Sirpa Antti-Hilli Konsultsamordnare
Eva-Marie Larsson Planarkitekt, Norconsult
Gunnar Håkansson Arkitekt, Norconsult