



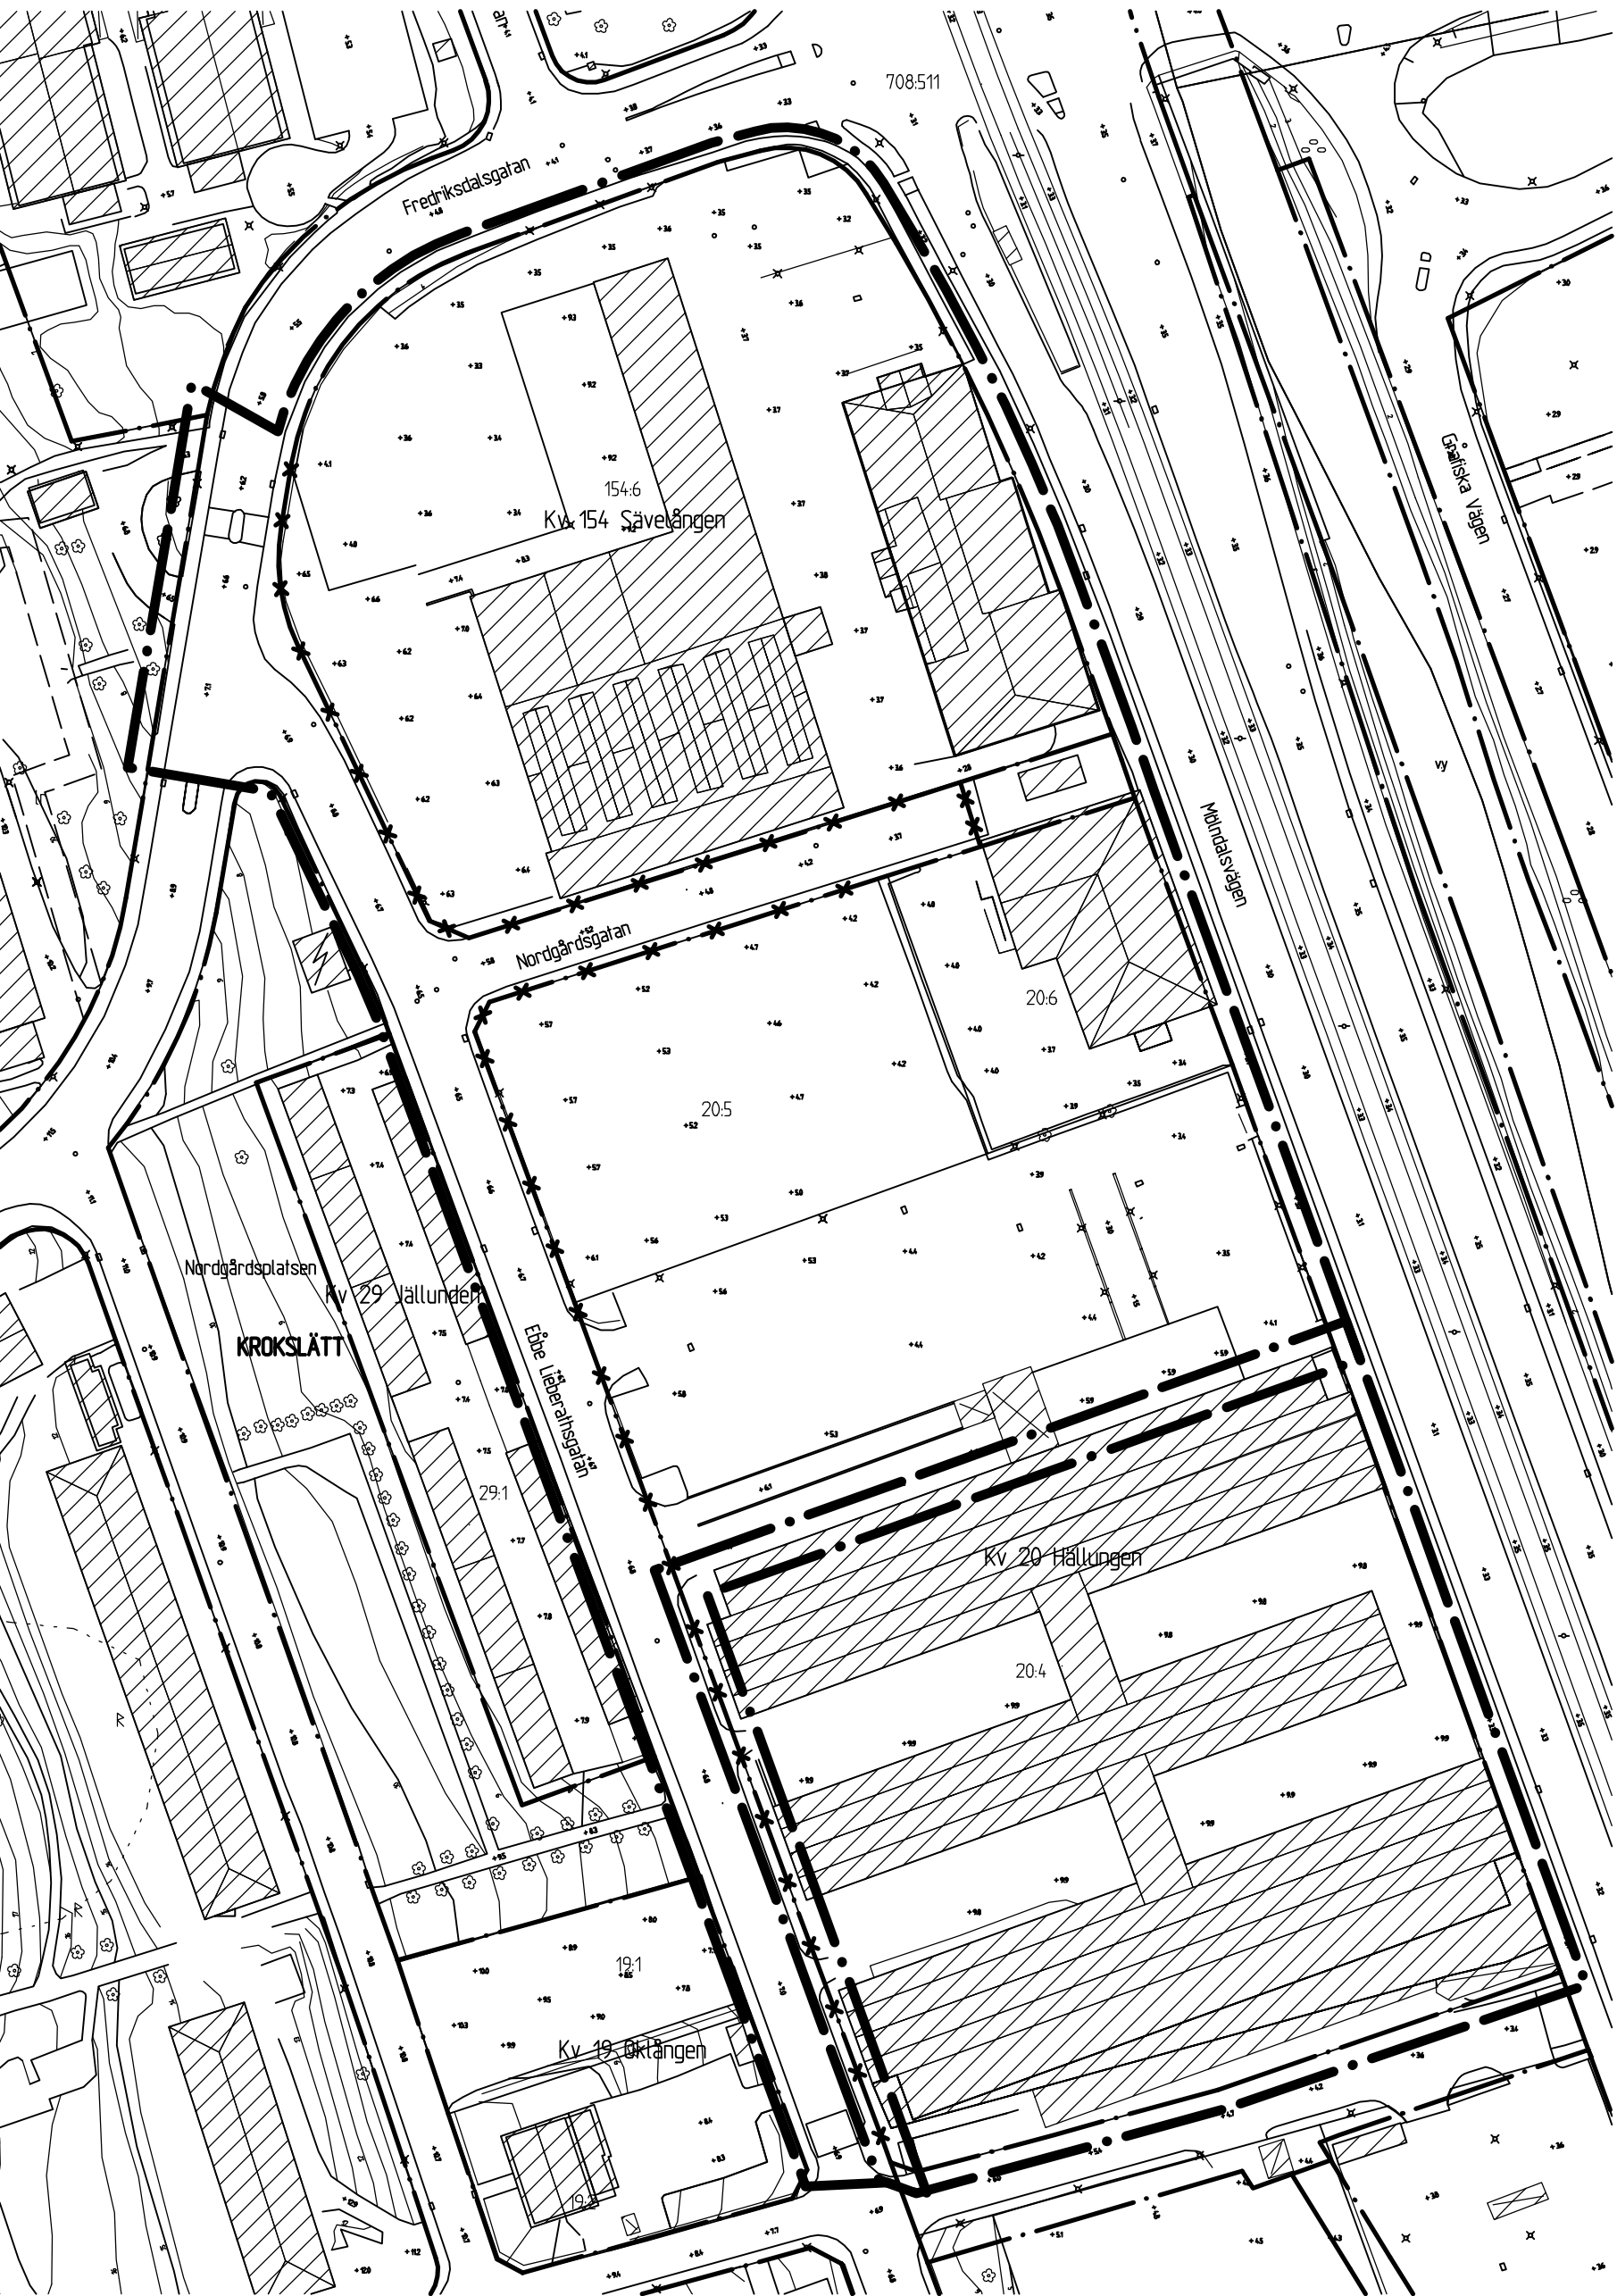

GRUNDKARTA

10 0 50 100m
Skala 1 :1000 (A1)

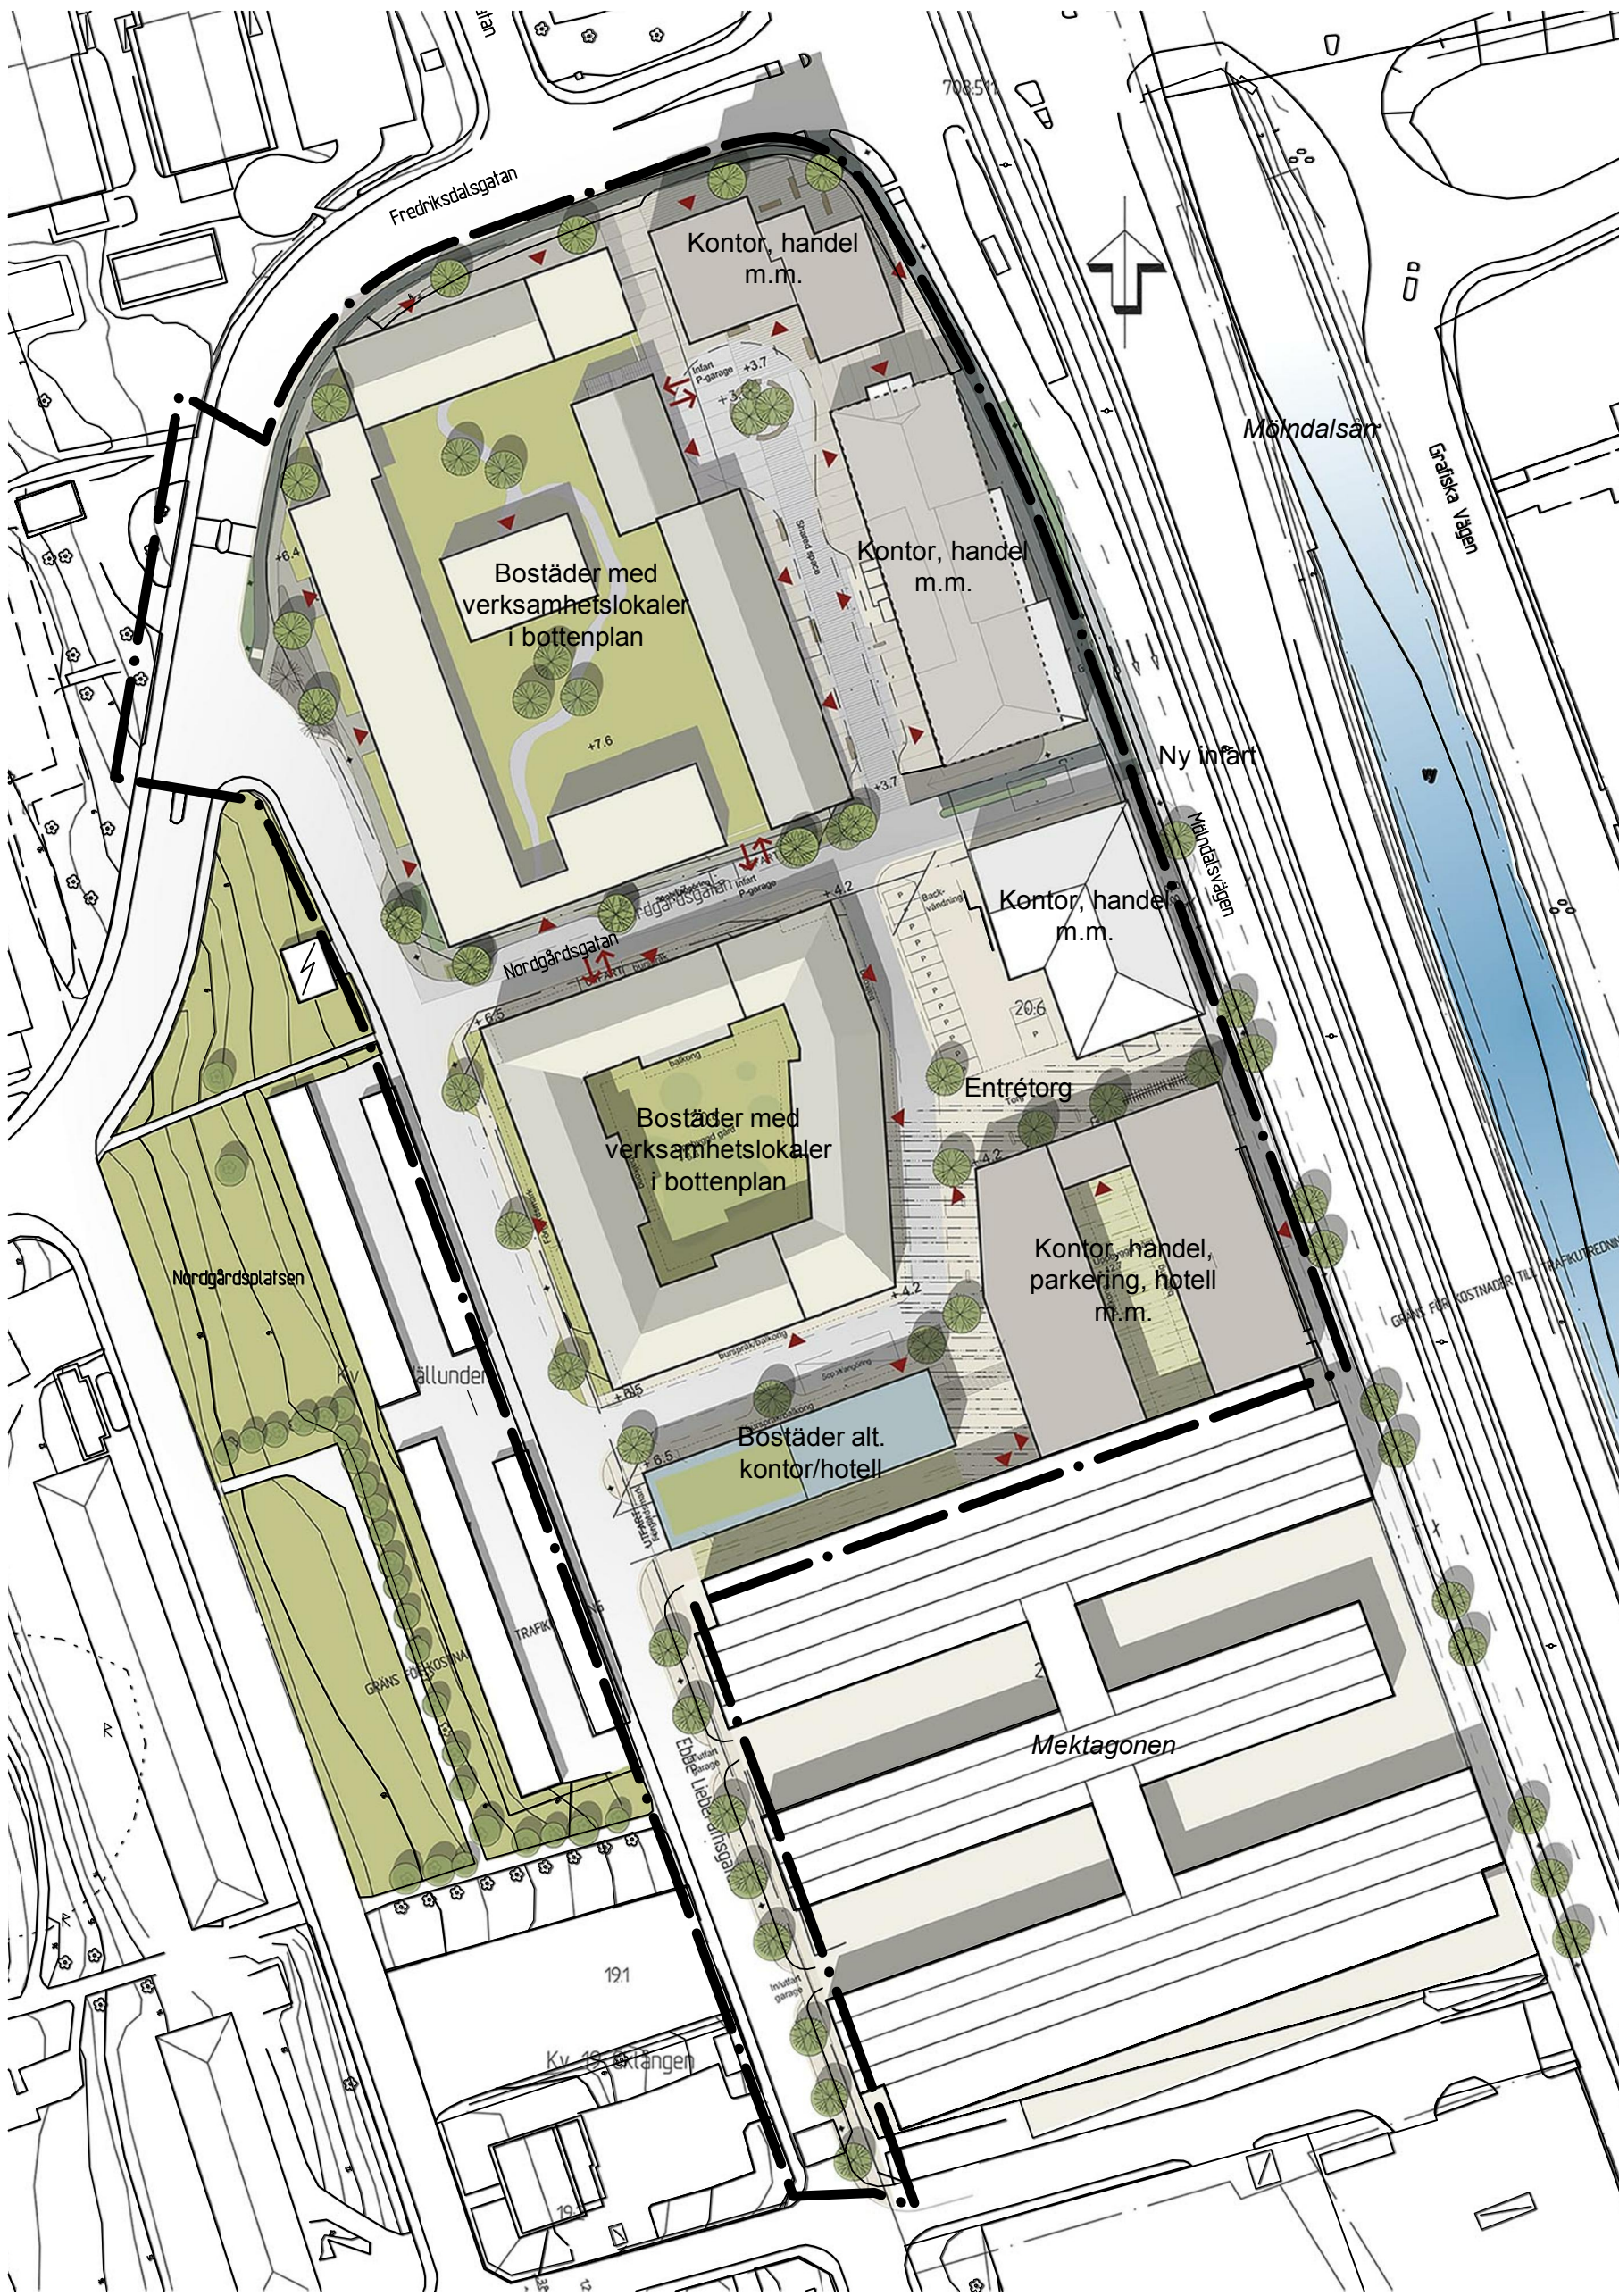

ILLUSTRATIONSITNING

10 0 50 100m
Skala 1 :1000 (A1)

Cadritad av: Arkitekterna Krook & Tjäder / GAJD arkitekter

BETECKNINGAR PÅ GRUNDKARTA

- Linje som ligger 3 m utanför planområdets gräns
- Användningsgräns som behålls
- Användningsgräns som utgår
- Befintlig byggnad, takkontur resp. fasadliv

SAMRÅDSHANDLING

- Samrådshandlingarna består av :
- plankarta med bestämmelser
 - planbeskrivning
 - kvalitetsprogram
 - grundkarta (preliminär)
 - fastighetsförteckning (preliminär)
 - samrådsplan

GRUNDKARTAN


Grundkartan upprättad genom utdrag ur digitala primärkartans databas.

Referenssystem i plan/ höjd: SWEREF99 12 00/ RH 2000

Geodataavdelningen 2015-XX-XX

Beteckningar: enligt Lantmäteriets Handbok i mät- och kartfrågor (HMK-Ka) med de avvikelser som redovisats i beteckningarna.

Avd.chef

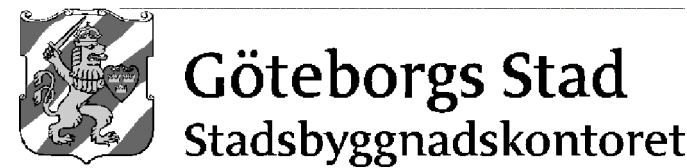

Detaljplan för Bostäder och verksamheter söder om Fredriksdalsgatan, samt ändring av detaljplan för verksamheter vid Mölndalsvägen, inom stadsdelen Krokslätt i Göteborg

Göteborg 2015-08-18

Gunnel Jonsson Planchef
Carolina Högvall Planarkitekt
Sofia Larsson Arkitekt, Norconsult AB