


Detaljplan för Bostäder vid Eklandagatan/Bergsprängaregatan

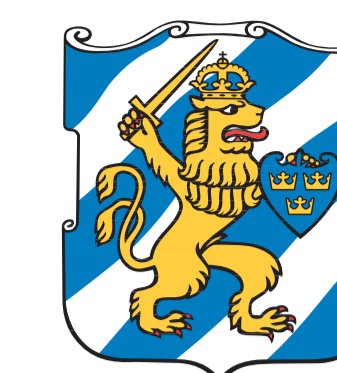

Göteborgs
Stad

Detaljplanen finns tillgänglig
på vår webbplats:

www.goteborg.se/planochbyggprojekt

Handlingarna finns också att läsa på:

- Stadsbyggnadskontoret, Köpmansgatan 20

Kontakt på stadsbyggnadskontoret:

Eva-Marie Pålsson 031-368 16 00

Sirpa Ruuskanen Johansson 031-368 17 87

Kontakt på fastighetskontoret:

Thomas Franzén 031 368 09 72

Kontakt på trafikkontoret:

Sara Johansson 031 368 25 61

Vad är en granskning?

Detta är det slutliga planförslaget. Du som vill lämna synpunkter på detaljplanen skall göra detta skriftligen senast i detta skede, annars kan du förlora rätten att överklaga beslut att anta detaljplanen.

Har du synpunkter?

Skriv till Byggnadsnämnden, Box 2554,
403 17 Gbg, E-post: sbk@sbk.goteborg.se
eller på goteborg.se/planochbyggprojekt

Ange diarienummer 0604/12
Senast 5 februari 2020

Granskning 15 januari – 5 februari 2020

Planens innehåll

- Cirka 20-25 nya lägenheter i ett centralt läge.
- Lokalyta för verksamheter möjligt på de två nedersta våningarna.
- En parkyta iordningställs längs Eklandagatan.



Översiktsbild med planområdets ungefärliga läge



Förslag till utbyggnad av planområdet, en byggnadsvolym som följer gaturummet och som i sin skala, volym och material anknyter till både riksintresset på Övre Johanneberg och till villastaden i Krokslätt. Vy från nord-ost på Eklandagatan. (Okidoki arkitekter, 2016).

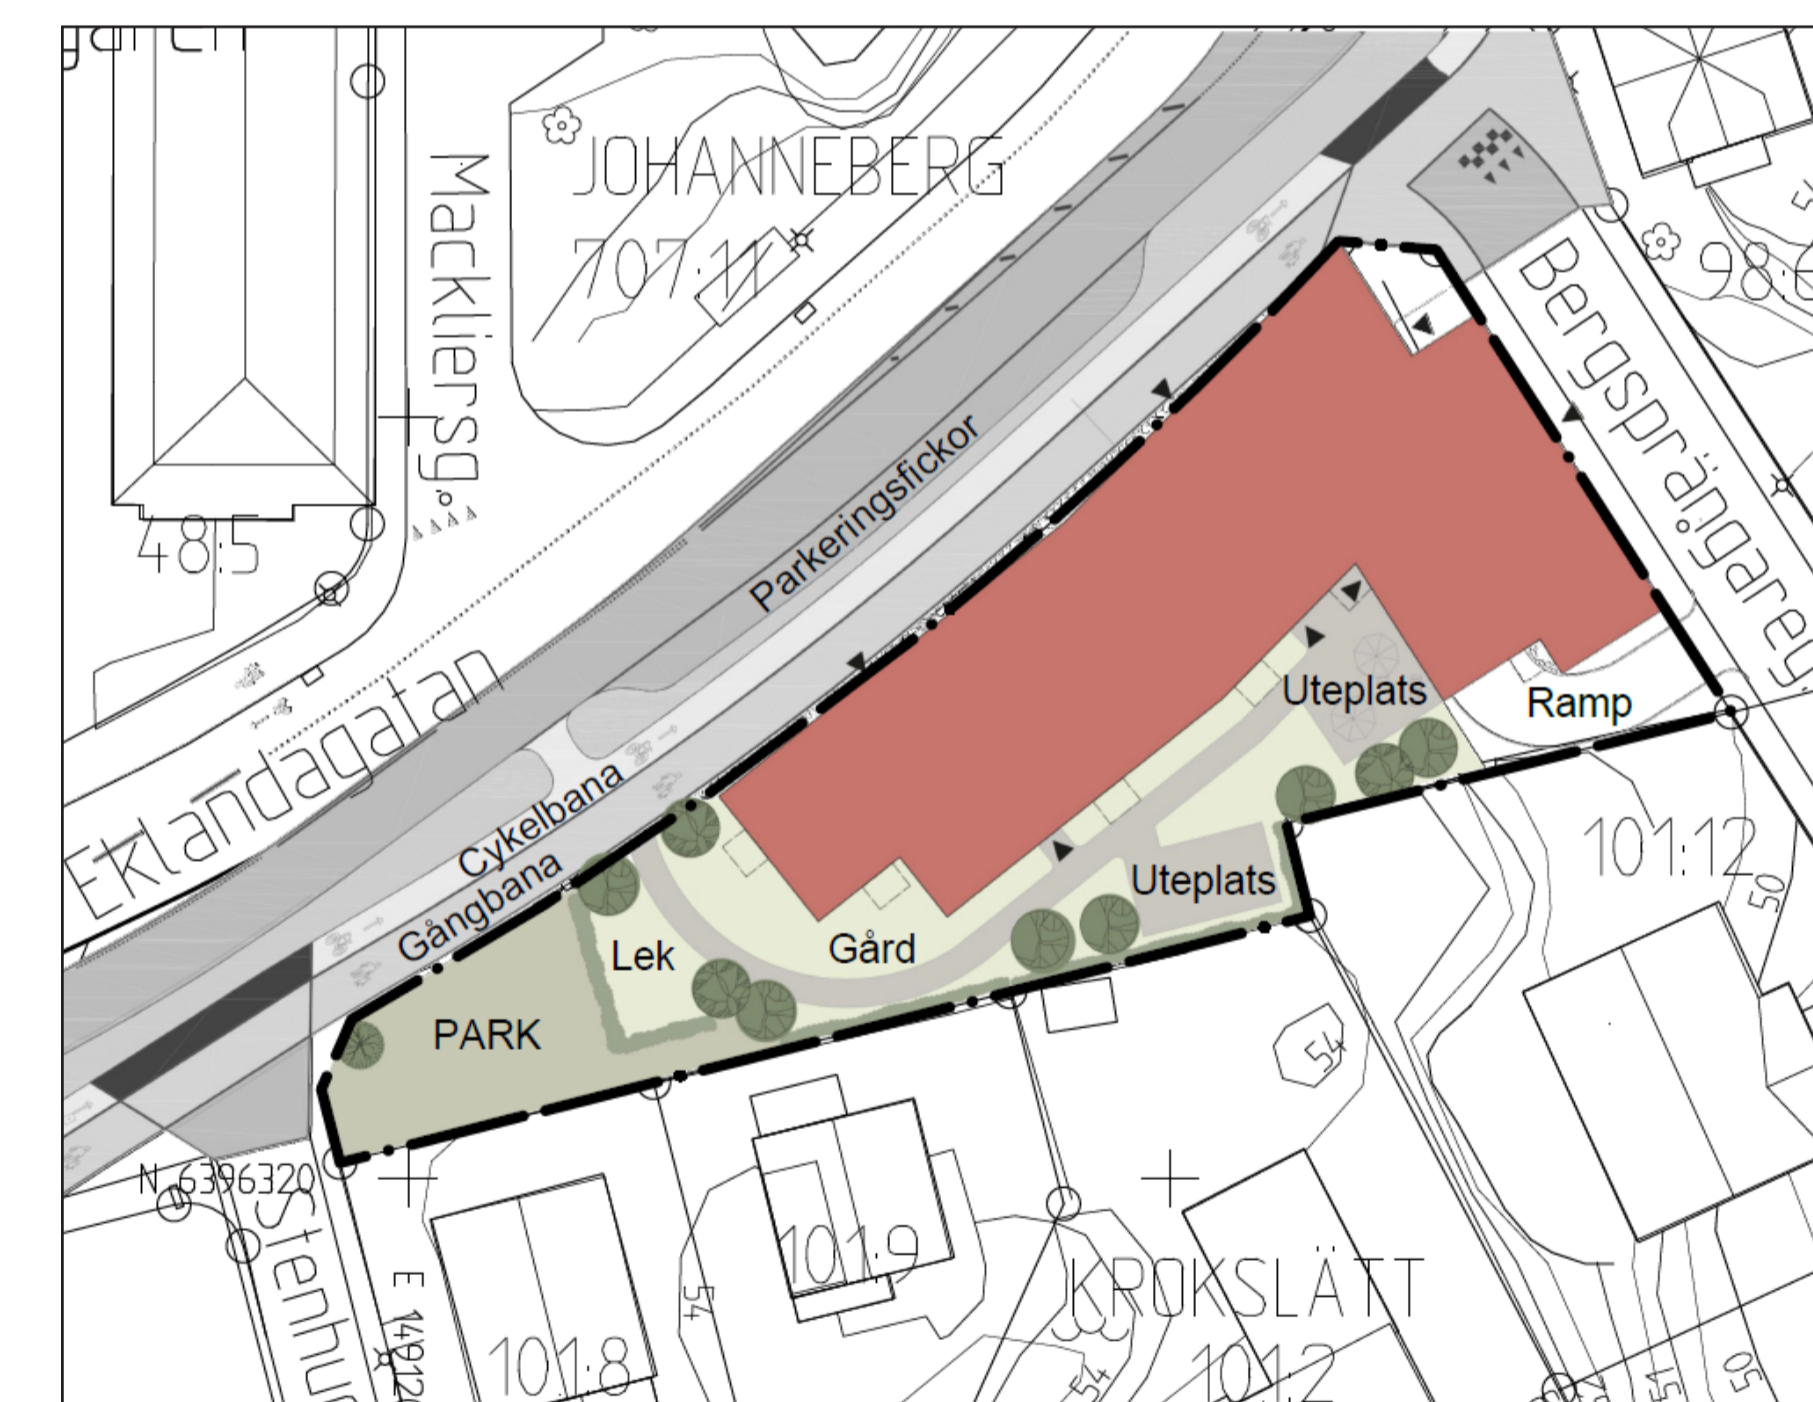


Illustration över möjlig utbyggnad av planområdet (Okidoki arkitekter)

