












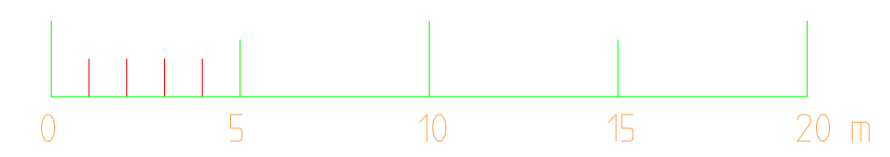
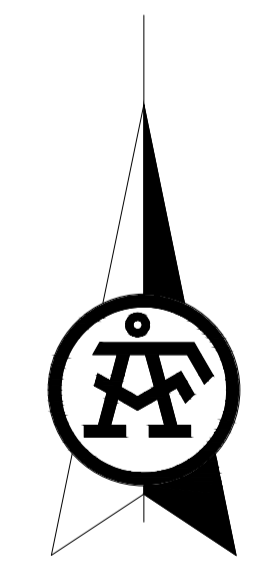



-  Planerad byggnad
-  Körbana
-  Gångbana
-  Cykelbana
-  Refug
-  Avvikande mtrl, överfart
-  Kantstöd
-  Fasat kantstöd
-  Materialgräns
-  Förgårdsmark
-  Gräns mellan trafikförslag
-  Fastighetsgräns
-  3 rader smågatsten

- Vägmarkering är schematisk
- Ränstensbrunnar utmed sträckan behöver justeras i detaljprojektering
- Belysning ses över i projekteringskedje och samordnas med intilliggande plan



 ÅF INFRASTRUCTURE Grafiska vägen 2 Box 1551, 401 51 Göteborg Tel: 010-505 00 00 www.afconsult.com	UPPRÄTTAD FÖR  Göteborgs Stad Trafikkontoret
	Leveranshandling
UPPDRAG NR: E. Borg ANSVÄRIG: A. Nyqvist DATUM: 2017-02-02	HANDLÄGGARE: E. Borg GRANSKAD AV: A. Nyqvist GRÄNSÖVERSTÄMPLING: 2017-01-25 REV./REL. DATUM: FÖRSTÄ: A1 SKALA: 1:200 NUMMER: 0001