


GRUNDKARTA



PLANKARTA

BETECKNINGAR PÅ PLANKARTAN	<ul style="list-style-type: none"> —•—•— Linje som ligger 3 m utanför planområdets gräns för planområdets gräns —•—•— Användningsgräns —•—•— Användningsgräns som utgår —•—•— Egenskapsgräns
PLANBESTÄMMELSER	<ul style="list-style-type: none"> ⊠ X ⊠ Marken skall vara tillgänglig för allmän gångtrafik ⊠ U ⊠ Marken skall vara tillgänglig för allmänna underjordiska ledningar ⊠ n₁ ⊠ Parkering får ej anordnas ⊠ n₂ ⊠ Parkering får anordnas
5. MARKENS ANORDNANDE	<ul style="list-style-type: none"> ⊠ Körlinje in- och utfart får inte anordnas
6. PLACERING, UTFORMNING OCH UTFÖRANDE	<ul style="list-style-type: none"> ⊠+0⊠ Högsta byggnadshöjd i meter över kartans nollplan ⊠+0,3⊠ Högsta nockhöjd i meter över kartans nollplan ⊠ Högsta byggnadshöjd för komplementbyggnad är 3 m. ⊠ Lägsta golvnivå 0,3 m över marknivå i förbindelsepunkten
7. ADMINISTRATIVA BESTÄMMELSER	<ul style="list-style-type: none"> Genomförandetiden är 5 år från den dag planen vinner laga kraft.
UPPLYSNINGAR	<ul style="list-style-type: none"> Day- och dräneringsvatten ska fördrivas före avledning till allmän dagvattenledning.

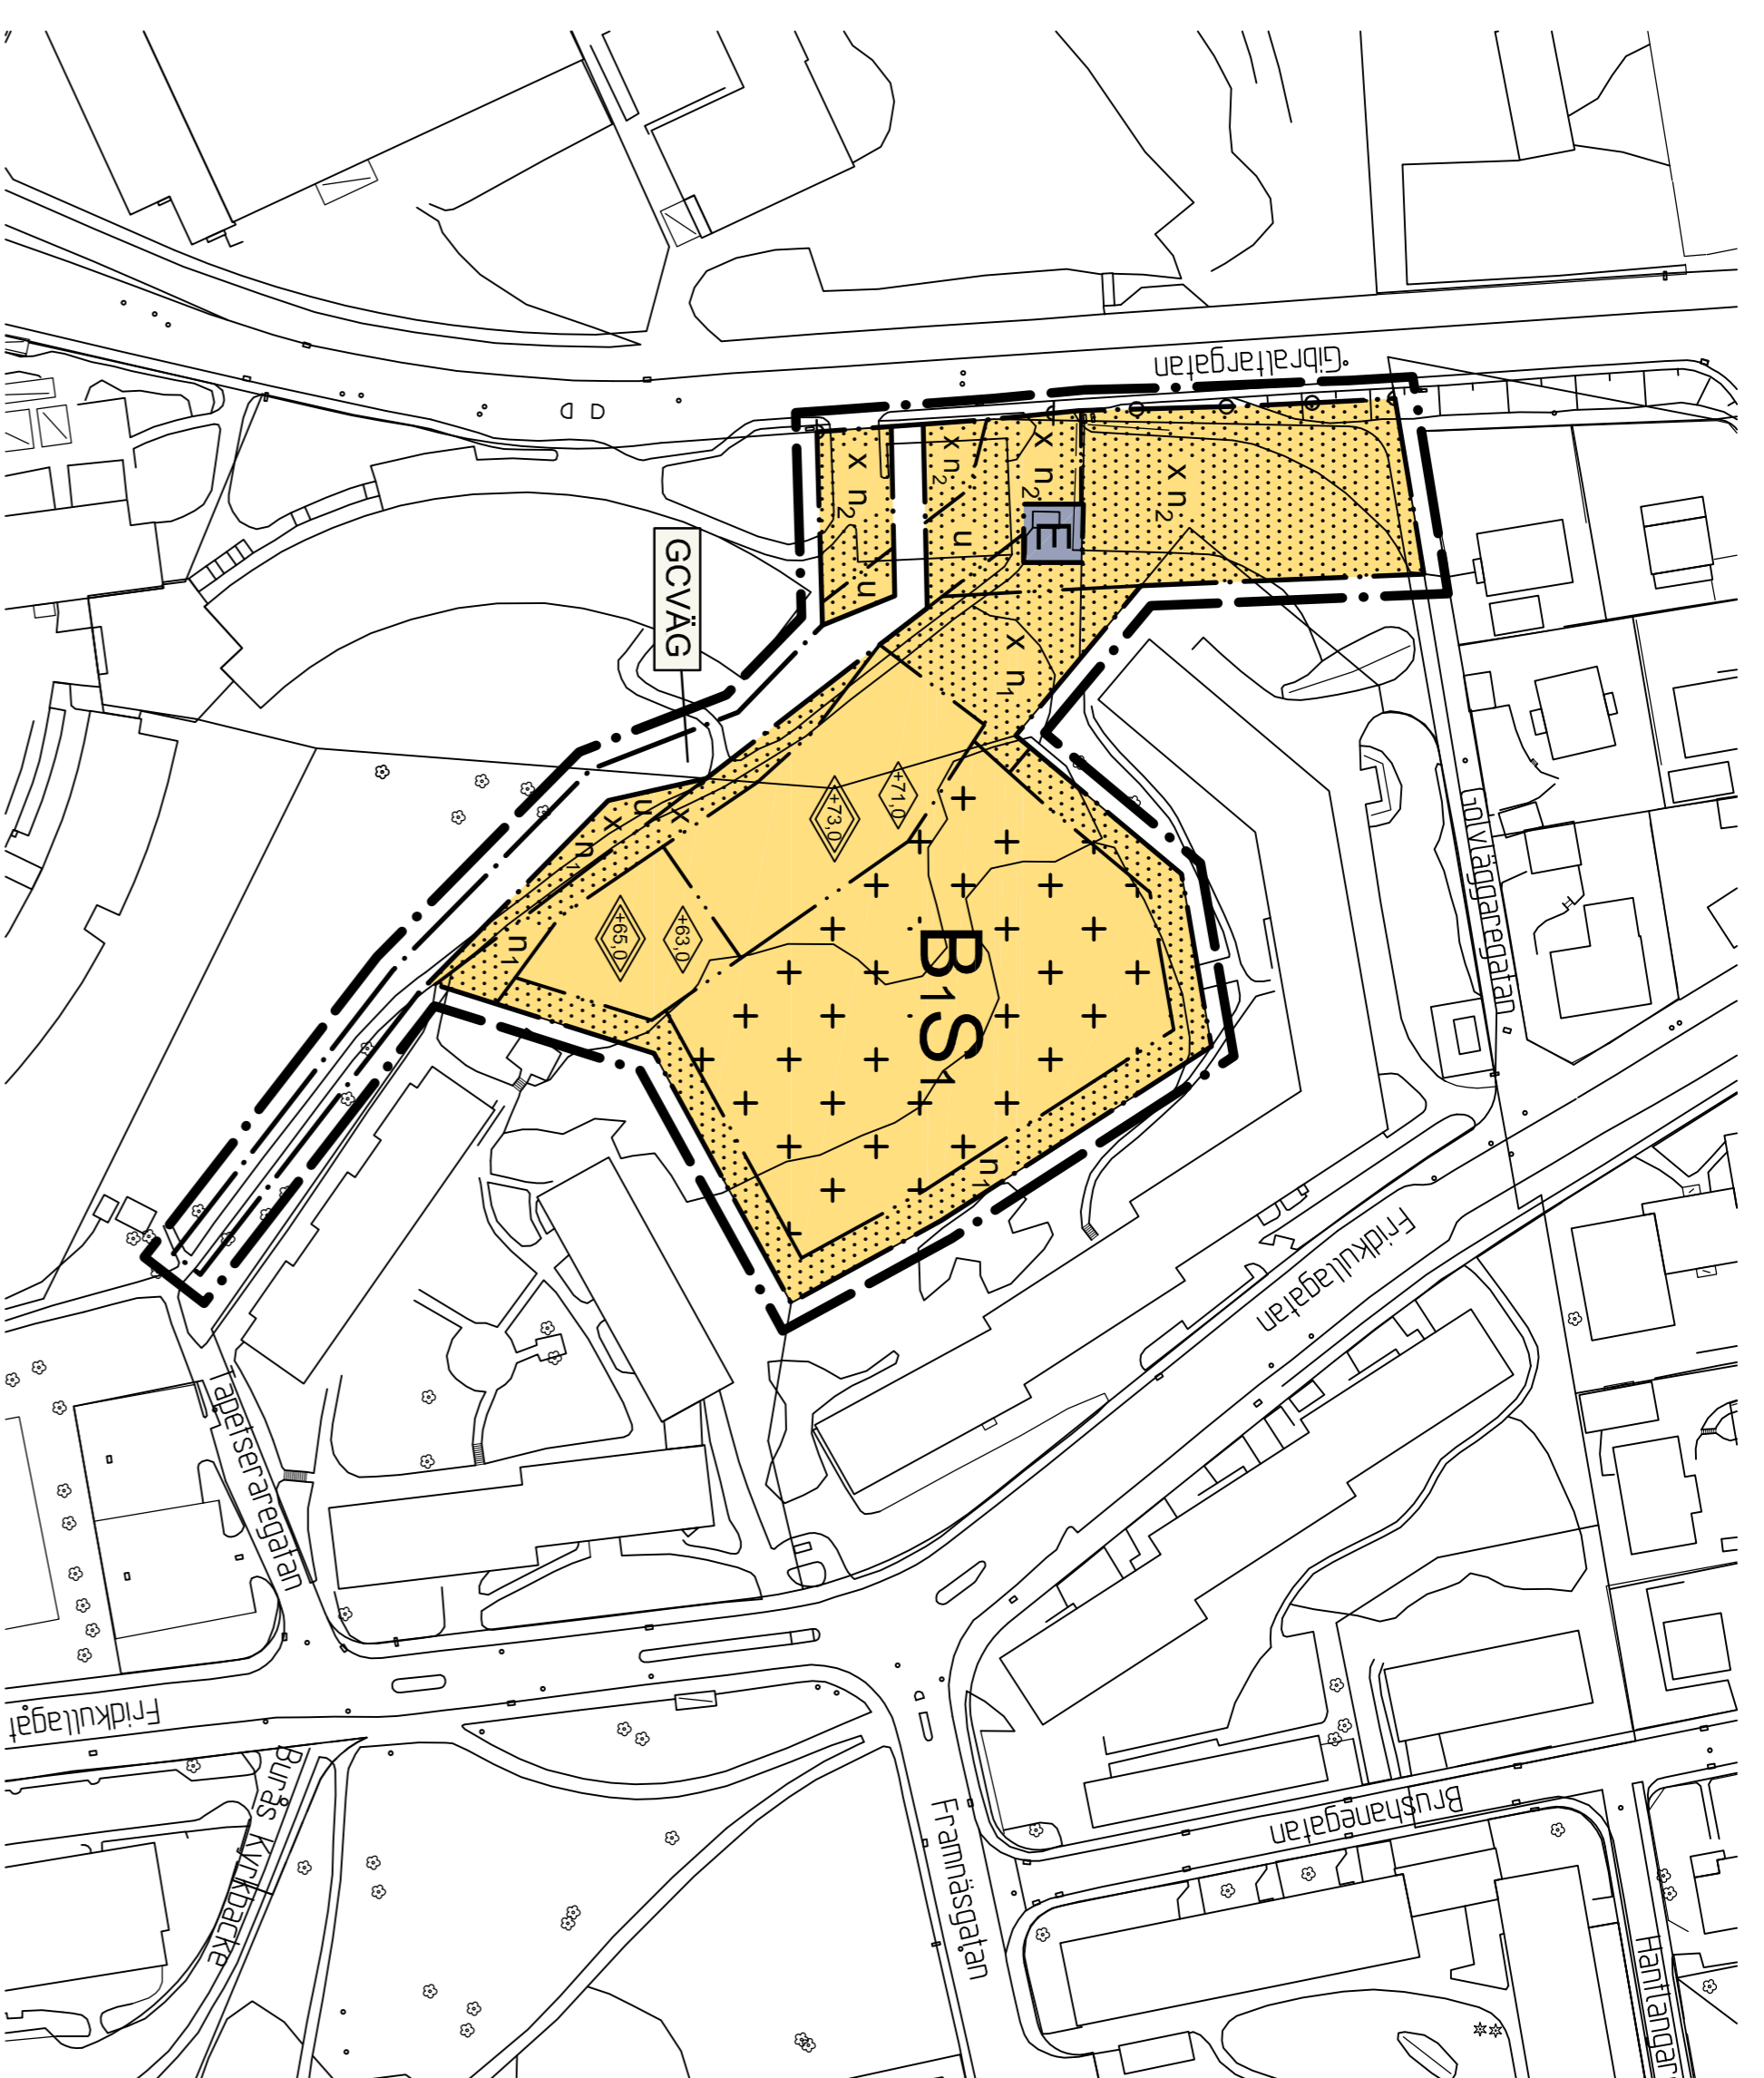

ILLUSTRATIONSRTNING



ÖVERSIKTSKARTA



Principskiss över hur höjder och taktlutning beräknas. Med nollplan avses kommunens nollplan.

SAMRÅDSHANDLING	<ul style="list-style-type: none"> Samrådshandlingarna består av: <ul style="list-style-type: none"> - plankarta med bestämmelser - planbeskrivning - illustrationsritning 	<ul style="list-style-type: none"> - grundkarta (preliminär) - fastighetsförteckning (preliminär) - samrådsrets
BESLUT (Piankarta, -bestämmelser)	<ul style="list-style-type: none"> BN utställning BN godk./anlåg. KF antagande Laga kraft 	<ul style="list-style-type: none"> Plankarta med bestämmelser Plan- och genomförandebeskrivning
GRUNDKARTAN	<ul style="list-style-type: none"> Grundkarta upprättad genom utdrag ur digitala primärkartans databas. Referenssystem i plan/höjd: SWEREF 99 12 00/ RH 2000 	<ul style="list-style-type: none"> Beteckningar: Enligt Lantmätarens Handbok i mät- och kartteckor (HMK-Ka) med de avvikelser som redovisats i beteckningarna.
GRUNDKARTAN	<ul style="list-style-type: none"> Detailplanen är upprättad enligt P.L. 2010:900, normalt planförfarande 	
GRUNDKARTAN	<ul style="list-style-type: none"> Göteborgs Stad Stadsbyggnadskontoret 	
Detailplan för Förskola och studentägenheter inom stadsdelen Krokslätt i Göteborg	<ul style="list-style-type: none"> Göteborg 2014-10-10 	
Planer	<ul style="list-style-type: none"> Birgitta Löf Per Osvalds Konsultsamordnare 	<ul style="list-style-type: none"> Karin Harlin Planarkitekt, Krook & Tjäder
Fila XXXX		