




FLYGPERSPEKTIV
FRÅN NORR



FLYGPERSPEKTIV
FRÅN SÖDER

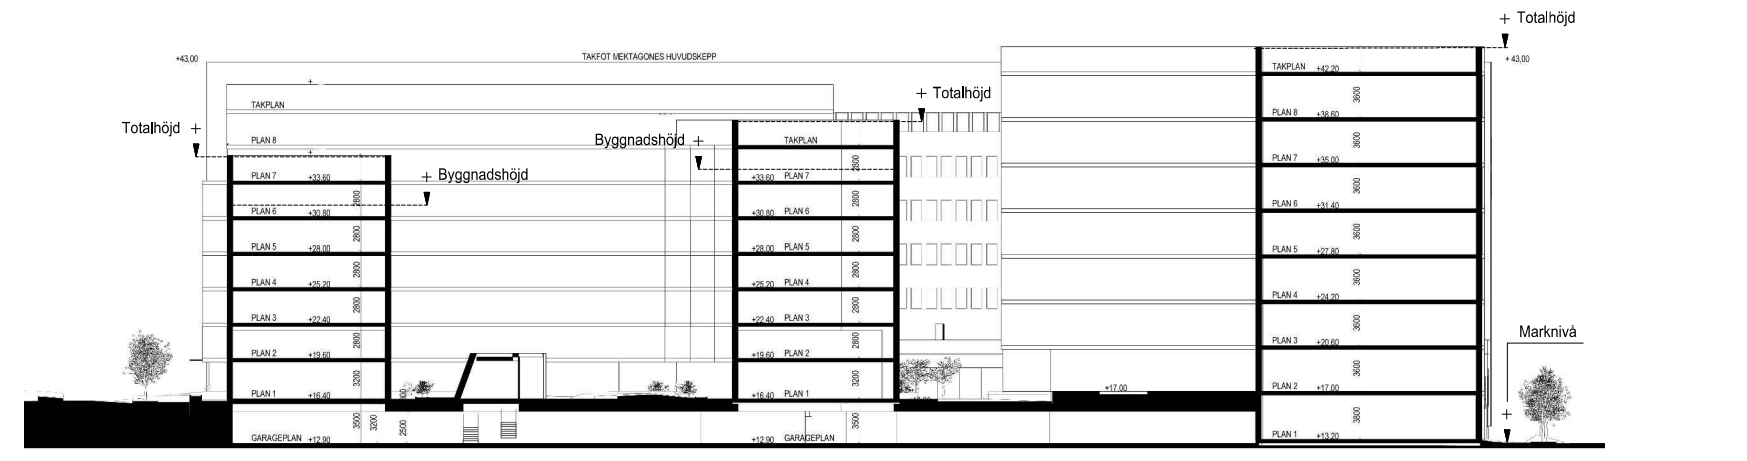

BETECKNINGAR

--- Linje som ligger 3 m utanför planområdets gräns

SAMRÅDSHANDLING

Samrådshandlingarna består av:

- plankarta med bestämmelser
- planbeskrivning
- genomförandebeskrivning
- illustrationsritning
- grundkarta (preliminär)
- fastighetsförteckning
- samrådsrets

Göteborgs Stad
Stadsbyggnadskontoret

Detaljplan för bostäder och verksamheter söder om Falkenbergsgatan inom stadsdelen Krokslätt i Göteborg

Göteborg 2012-11-27

Åsa Swan Planchef
Silvia Orrego Briceño Planarkitekt

Fila XXXX st