

**BETECKNINGAR**

- · — · — Linje som ligger 3 m utanför planområdets gräns
- · — Användningsgräns som behålls
- x — x — Användningsgräns som utgår
- Befintlig byggnad, takkontur resp. fasadliv

**GRUNDKARTAN**

Grundkartan upprättad genom utdrag ur digitala primärkartans databas. Referenssystem i plan/ höjd: SWEREF 99 12 00/ GH 88

Beteckningar: Enligt Lantmäteriverkets Handbok till Mätningkungörelsen - Kartografi (HMK-Ka) med de avvikelser som redovisats i beteckningarna.

Geodataavdelningen 2012-05-29

Lars Fredén  
Avd.chef

Solveig Eliasson



**Göteborgs Stad**  
Stadsbyggnadskontoret

**Detaljplan för  
BOSTÄDER VID MAJSTÅNGSGATAN  
inom stadsdelen Kungsladugård  
i Göteborg**

Göteborg 2012-05-29 / rev. 2014-10-21

Peter Elofsson  
Planchef


Ida Lennartsson  
Planarkitekt

**GRUNDKARTA**

**Fila 5167**

Fila 5167

st

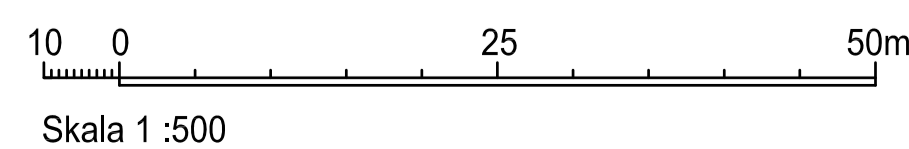

Skala 1 :500

Cadritad av: Agneta Brynfeldt

