


st Filia XXXX

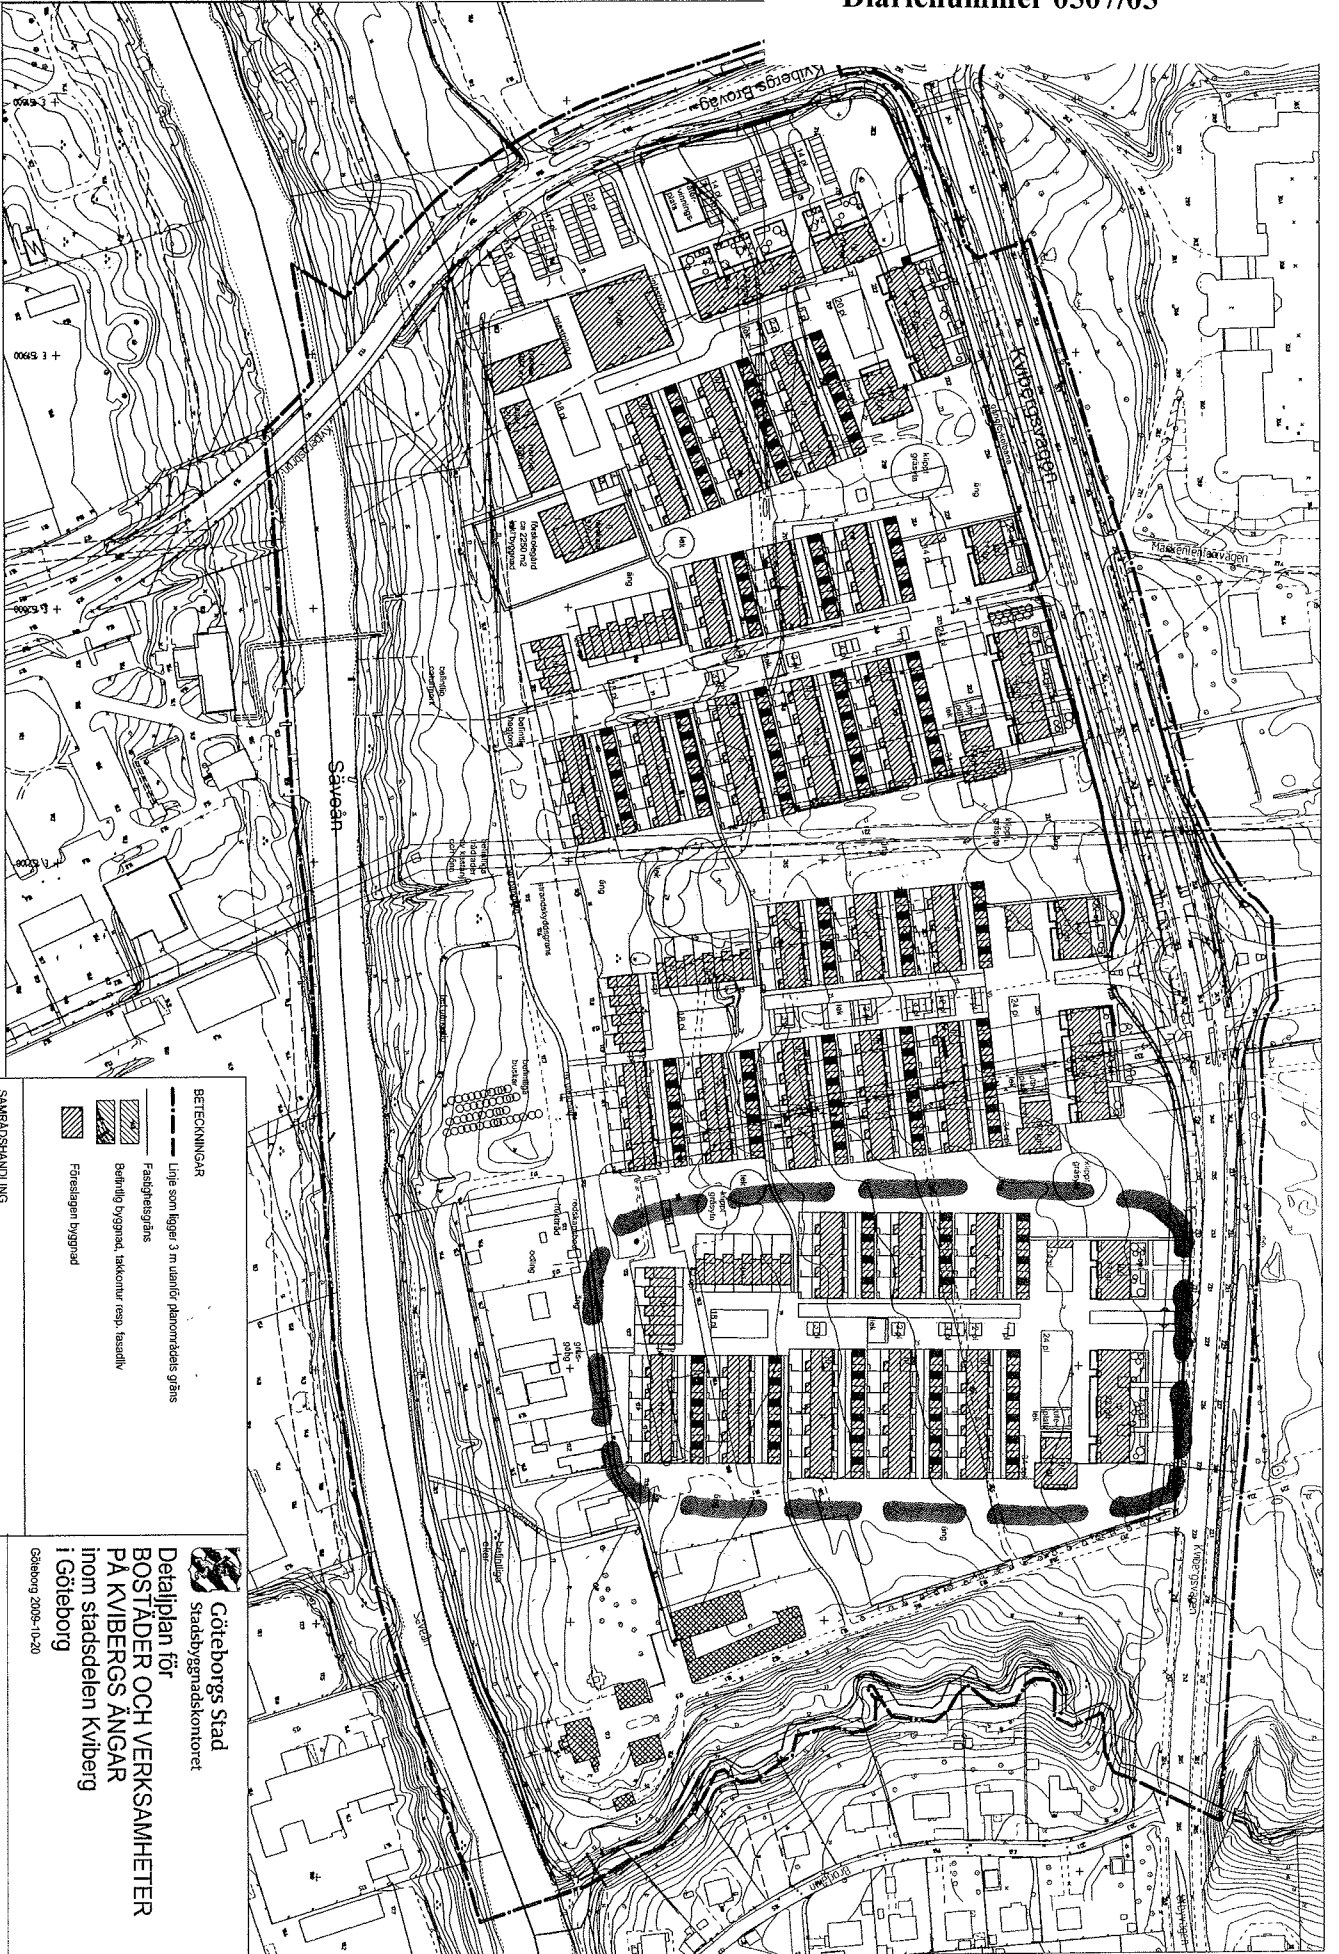

10 0 50 100m
Scale 1:1000

Copyright av:

SAMRÅDSSHANDLING

Samrådshandlingarna består av:
- planer med bestämmelser
- planbeskrivning
- grontjänstbeskrivning

Illustrationshandling

- illustrationer
- grundplan (preliminär)
- fastighetsbeskrivning
- samrådsbeskrivning

BETECKNINGAR

- Ulinje som ligger 3 m utanför planområdets gränser
- Fastighetsgränser
- Befintlig byggnad, takkomur resp. fasadlinje
- Fästelagren byggnad



Göteborgs Stad
Stadsbyggnadskontoret

**Detailplan för
BOSTÄDER OCH VERKSAMHETER
PÅ KIVIBERGS ÅNGGAR
inom stadsdelen Kiviberg
i Göteborg**
Göteborg 2009-10-20

Gunnel Jonsson
Puncher
Christier Persson
Distriktsarkitekt

Gunnar Håkansson
Niconson

ILLUSTRATIONSRTNING

Filia XXXX