

Ändring av detaljplan för **Del av stadsdelen Kyrkbyn (ändringar inom slätten norr om Bräckevägen)**



Göteborgs
Stad

Allt om detaljplanen finns tillgängligt på vår webbplats:

www.goteborg.se/planochbyggprojekt

Handlingarna finns också att läsa på:

- Stadsbyggnadskontoret, Köpmansgatan 20
- Kyrkbyns bibliotek, Kyrkbytorget 4

Kontakt på stadsbyggnadskontoret:



Mikaela Ranweg 010-615 32 99

Åsa Åkesson 031-368 19 52

Samråd 17 april - 22 maj 2019

Planens innehåll

- Förslaget till planändring innebär att gällande tomtindelning (tomtindelingar 1480K-III- 4181 och 1480K-III-4200) upphör att gälla för fastigheterna Kyrkbyn 90:2 och 35:3.

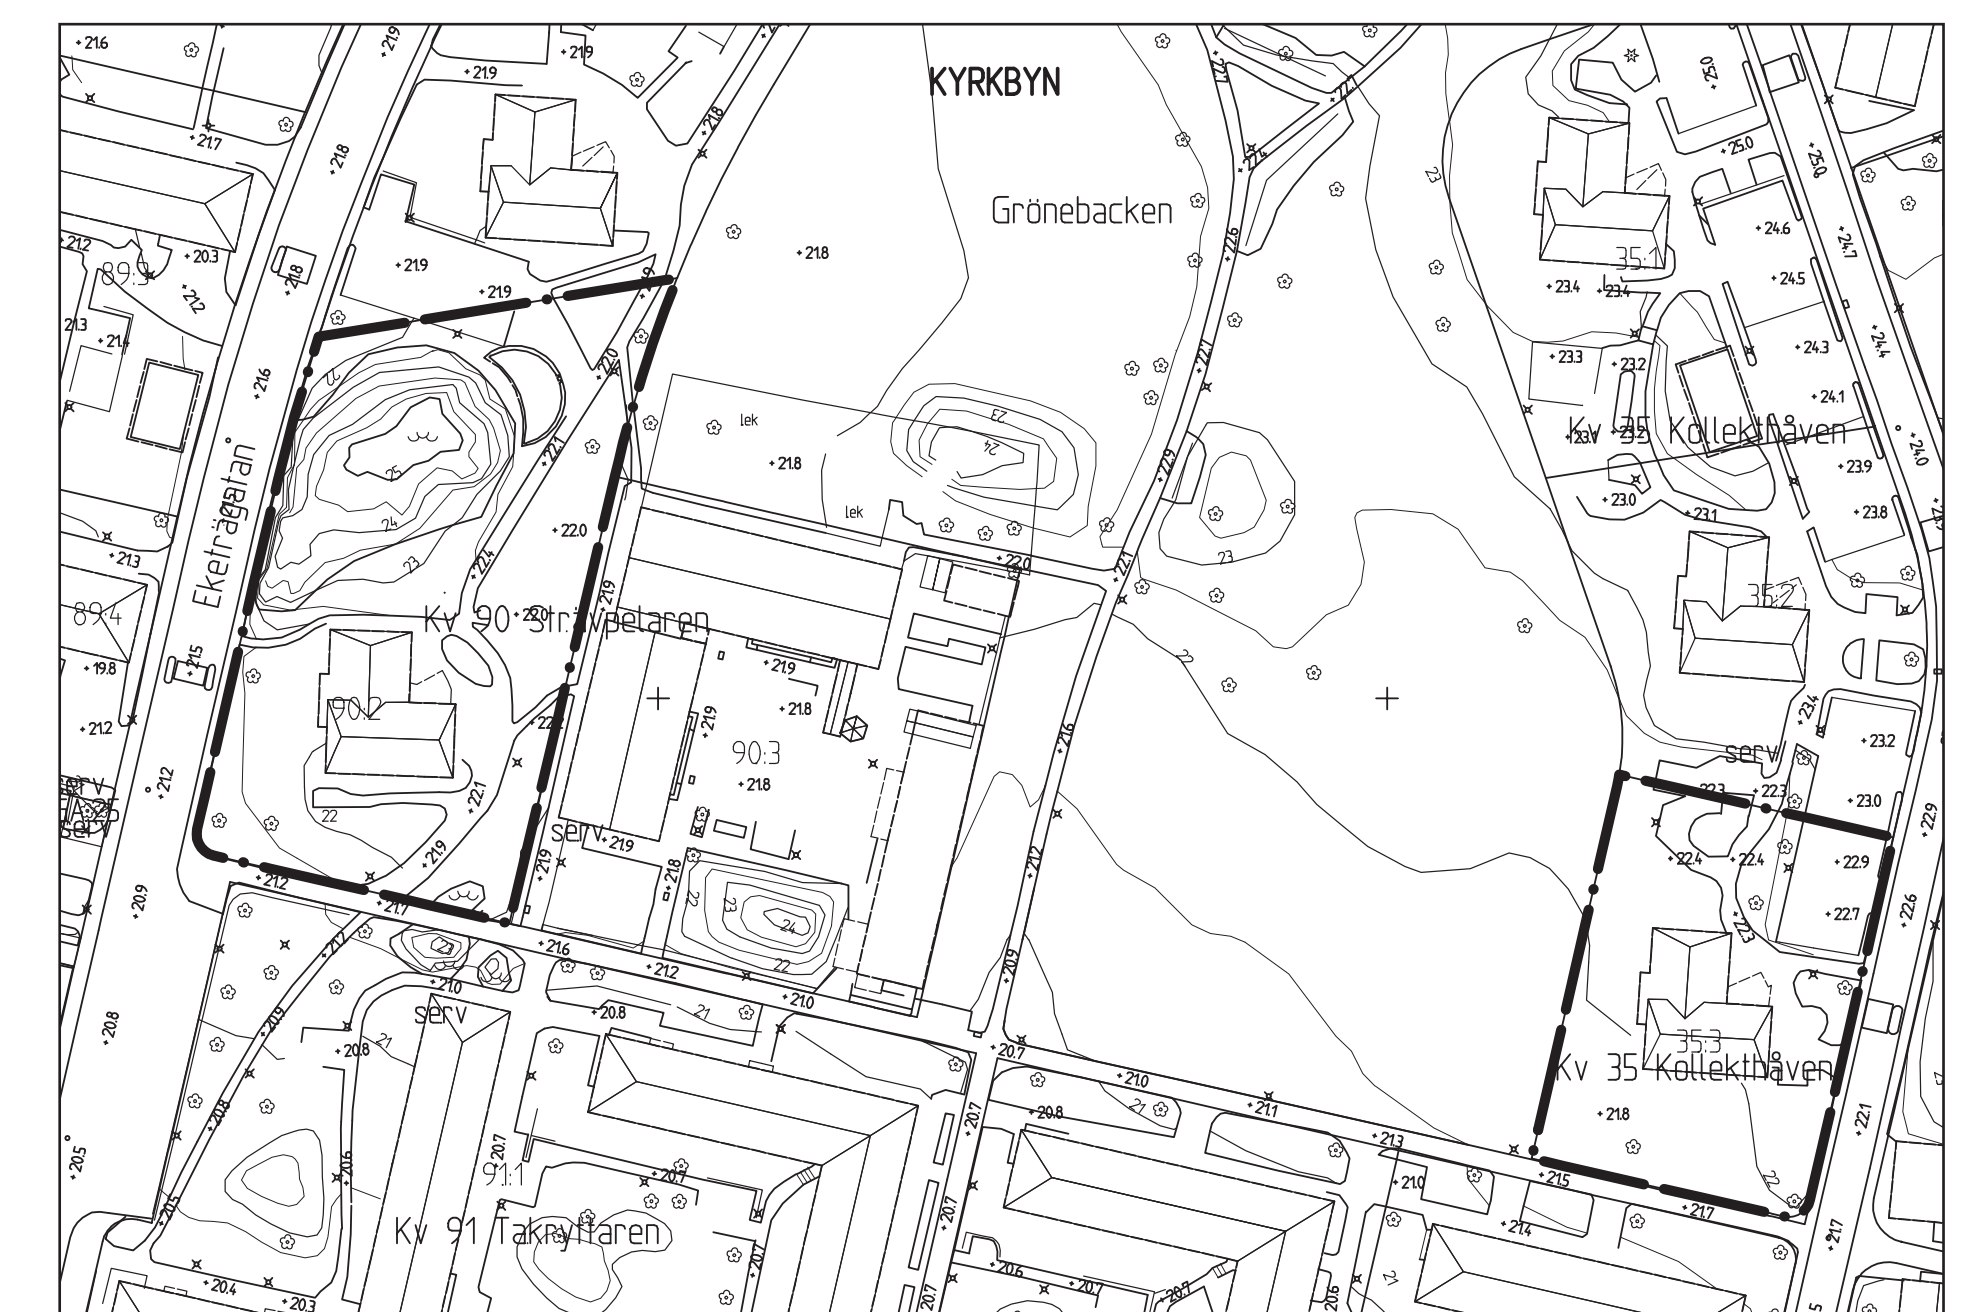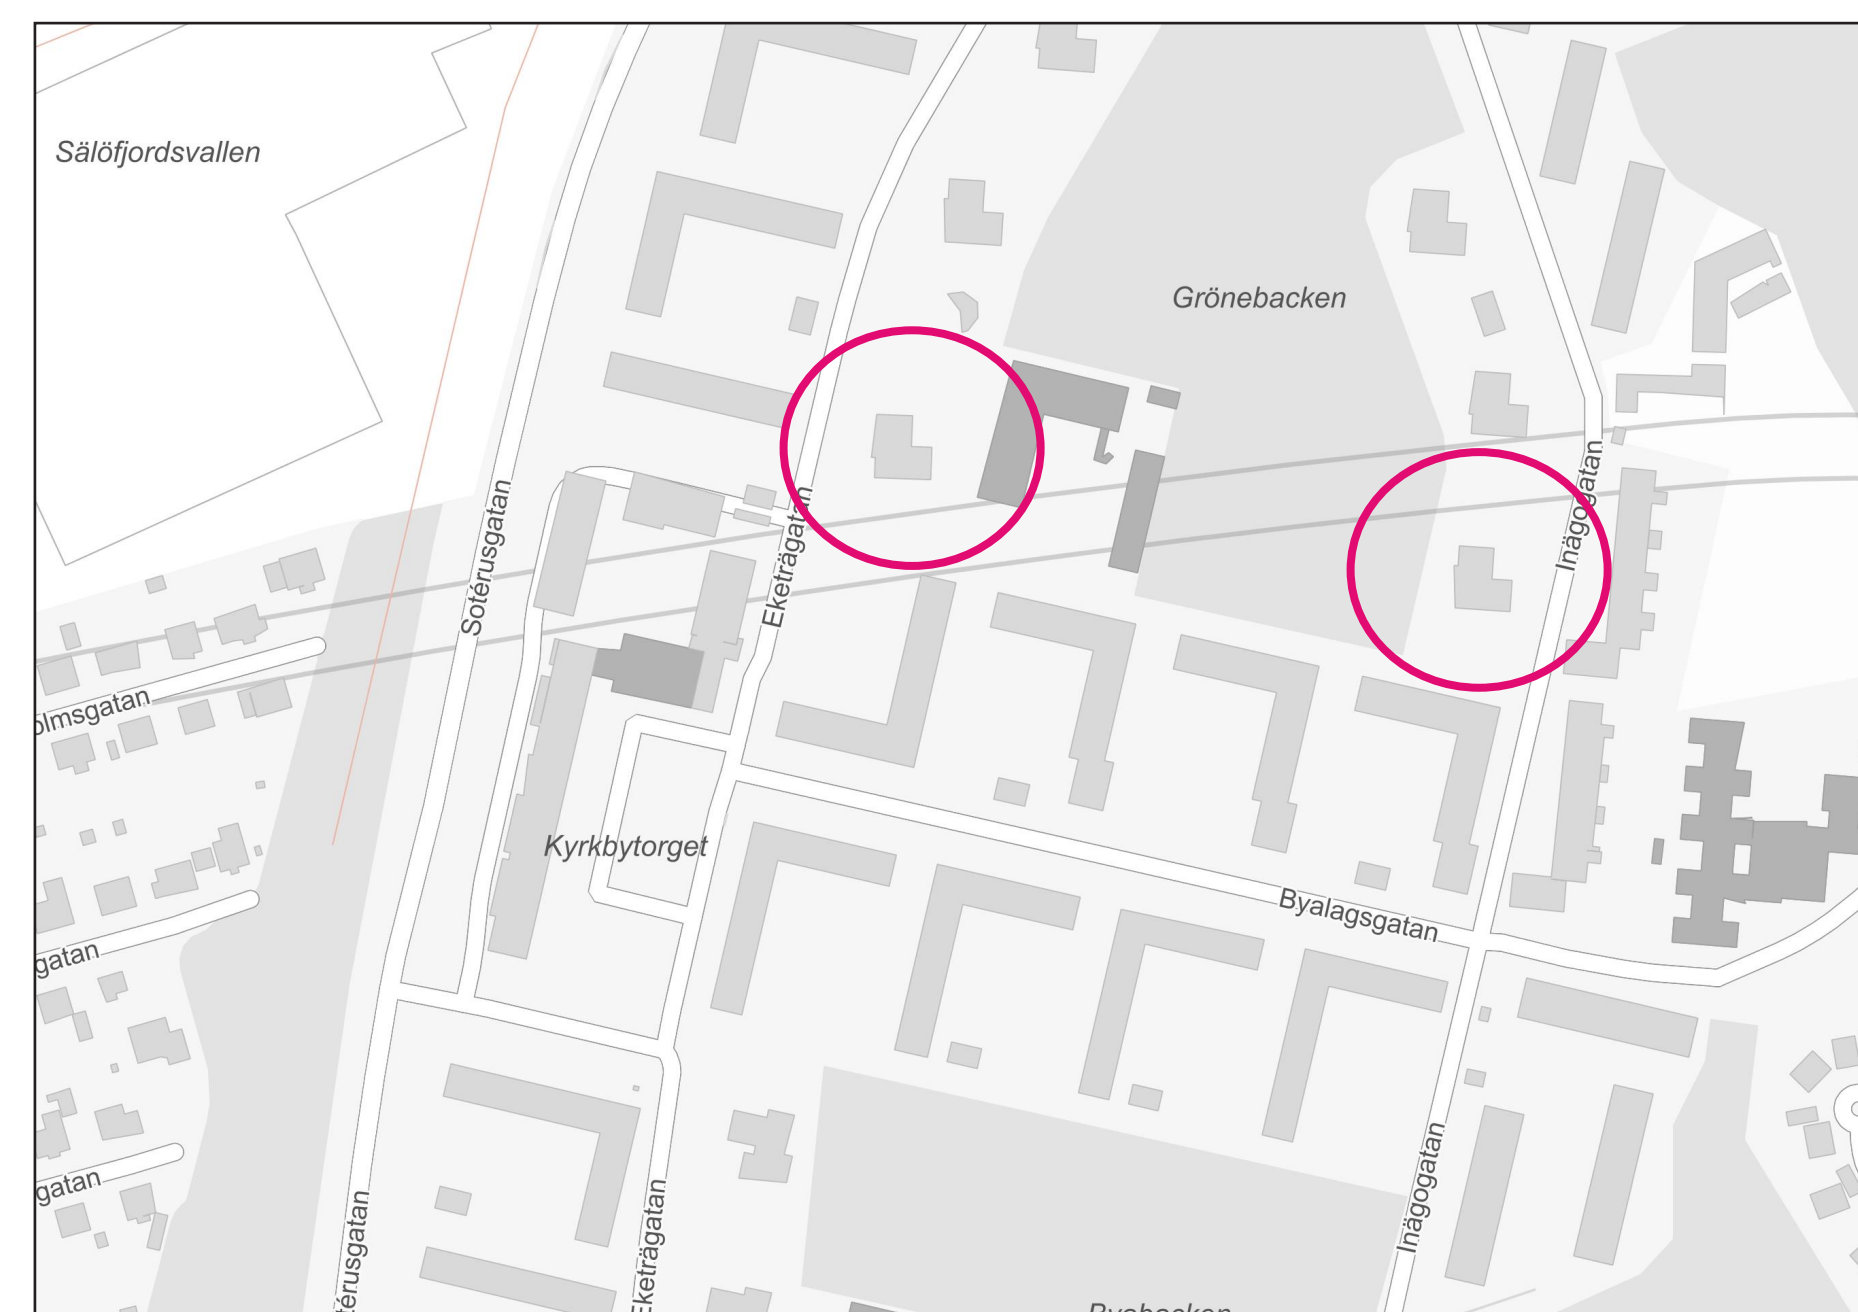

Vad är ett samråd?

Detta samråd genomförs med ett så kallat förenklat standardförfarande. Innebörden av detta är att kommunen inte behöver genomföra en granskningsperiod. Därför är detta enda tillfället att lämna synpunkter för att senare ha rätt att överklaga beslut om antagande.

Har du synpunkter?

Skriv till Byggnadsnämnden, Box 2554,
403 17 Gbg, E-post: sbk@sbk.goteborg.se
eller på goteborg.se/planochbyggprojekt

Ange diarienummer 0238/19
Senast 22 maj 2019

