

**PLANKARTA**

10 0 50 100m  
Skala 1:1000 (A1), skala 1:2000 (A3)

**BETECKNINGAR PÅ GRUNDKARTA OCH PLANKARTA**

- Planområdesgräns
- Användningsgräns
- Fastighetsgränd
- Befintlig byggnad, takkontur

**TILLÄGG TILL PLANBESTÄMMELSER**

Underliggande detaljplan akt 1480K-II-2591 från 1945 gäller jämsides med ändringen.

Fastighetsindelning

- a<sub>1</sub> Planbestämmelse om fastighetsindelning fastställd 1946 som Förslag till tomtindelning inom 81:a kvarteret Relikskrinet i Kyrkbyn i Göteborg akt 1480K-III-3613, upphävs inom del av planområdet

**UPPLYSNING**

Någon genomförandetid ska inte gälla eller bestämmas för frågan som innebär upphävande av detaljplanebestämmelse enligt PBL 2010:900, SFS 2015:668.

Den dag planen vinner laga kraft upphör planbestämmelse om fastighetsindelning 1480K-III-3613 inom 81:a kvarteret Relikskrinet i Kyrkbyn att gälla inom planområdet.

**GRANSKNINGSHANDLING**

Granskningshandlingarna består av:

- plankarta med bestämmelser
- grundkarta
- planbeskrivning
- fastighetsförteckning
- samrådsredogörelse

**BESLUT (Plankarta, -bestämmelser)**

Diarienummer SBF-2023-00837  
Tidigare dnr. 0321/14 (Lo.m. 2022-12-31)  
Planstart 2018-10-16  
Antagande \_\_\_\_\_  
Laga kraft \_\_\_\_\_

**PLANHANDLINGAR**

Plankarta med bestämmelser  
Planbeskrivning

Detaljplanen är upprättad enligt PBL 2010:900 (SFS 2014:900), standard planförfarande, Boverkets planbestämmelsekatalog version 2020-10-01

**GRUNDKARTAN**

Grundkartan upprättad genom utdrag ur digitala baskartans databas.

Referenssystem i plan/ höjd: SWEREF99 12 00/ RH 2000

Geodata- och lantmäterivdelningen 2023-04-21

Beteckningar: enligt Lantmäteriets Handbok i mät- och kartfrågor (HMK-Ka) med de avvikelser som redovisats i beteckningarna.

Andreas Jonsson  
Avdelningschef

Elisabeth Charléz  
Stereoperator



Stadsbyggnadsförvaltningen


**Detaljplan för bostäder vid Jättestensgatan samt ändring av detaljplan II-2591 kv 81 Relikskrinet inom stadsdelen Kyrkbyn i Göteborg**

Göteborg 2024-03-18, reviderad 2026-02-27 Granskningshandling


Karoline Rosgardt  
Enhetschef detaljplan Hisingen

Sirpa Antti-Hilli  
Konsultsamordnare

Carl Andrén  
Plankonsult

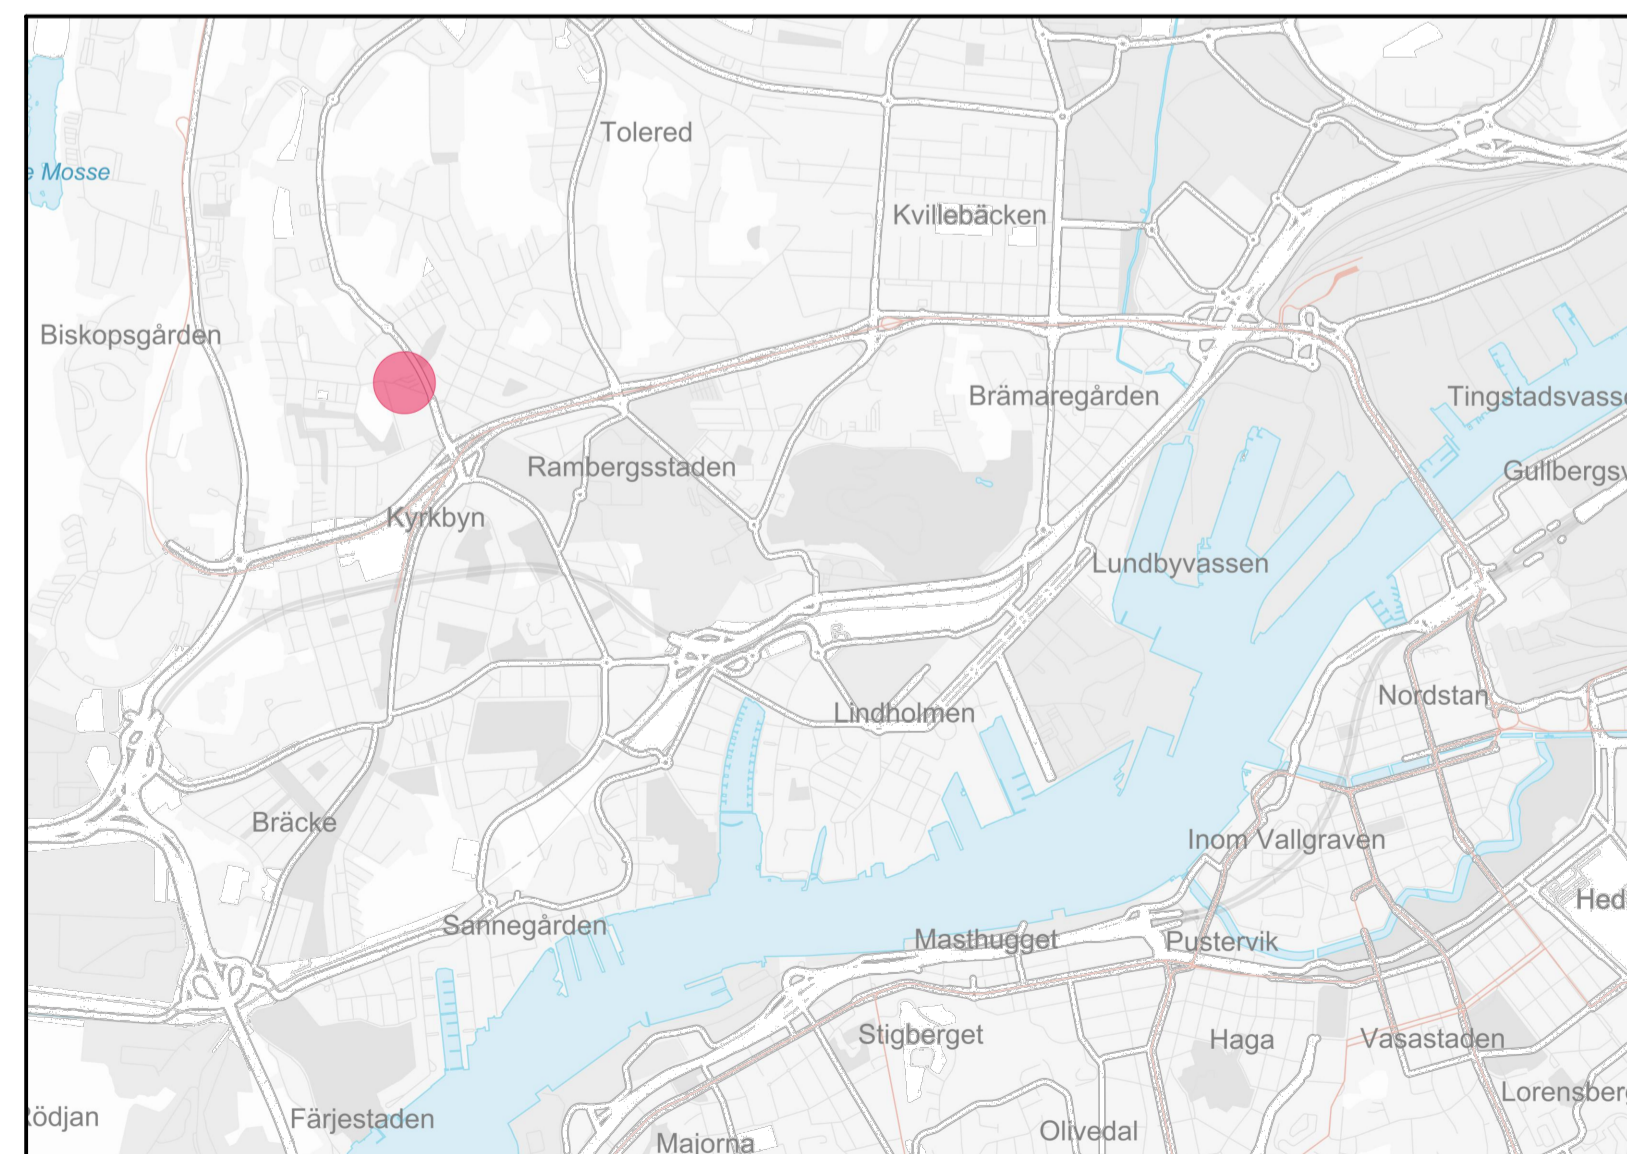

**ÖVERSIKTSKARTA**

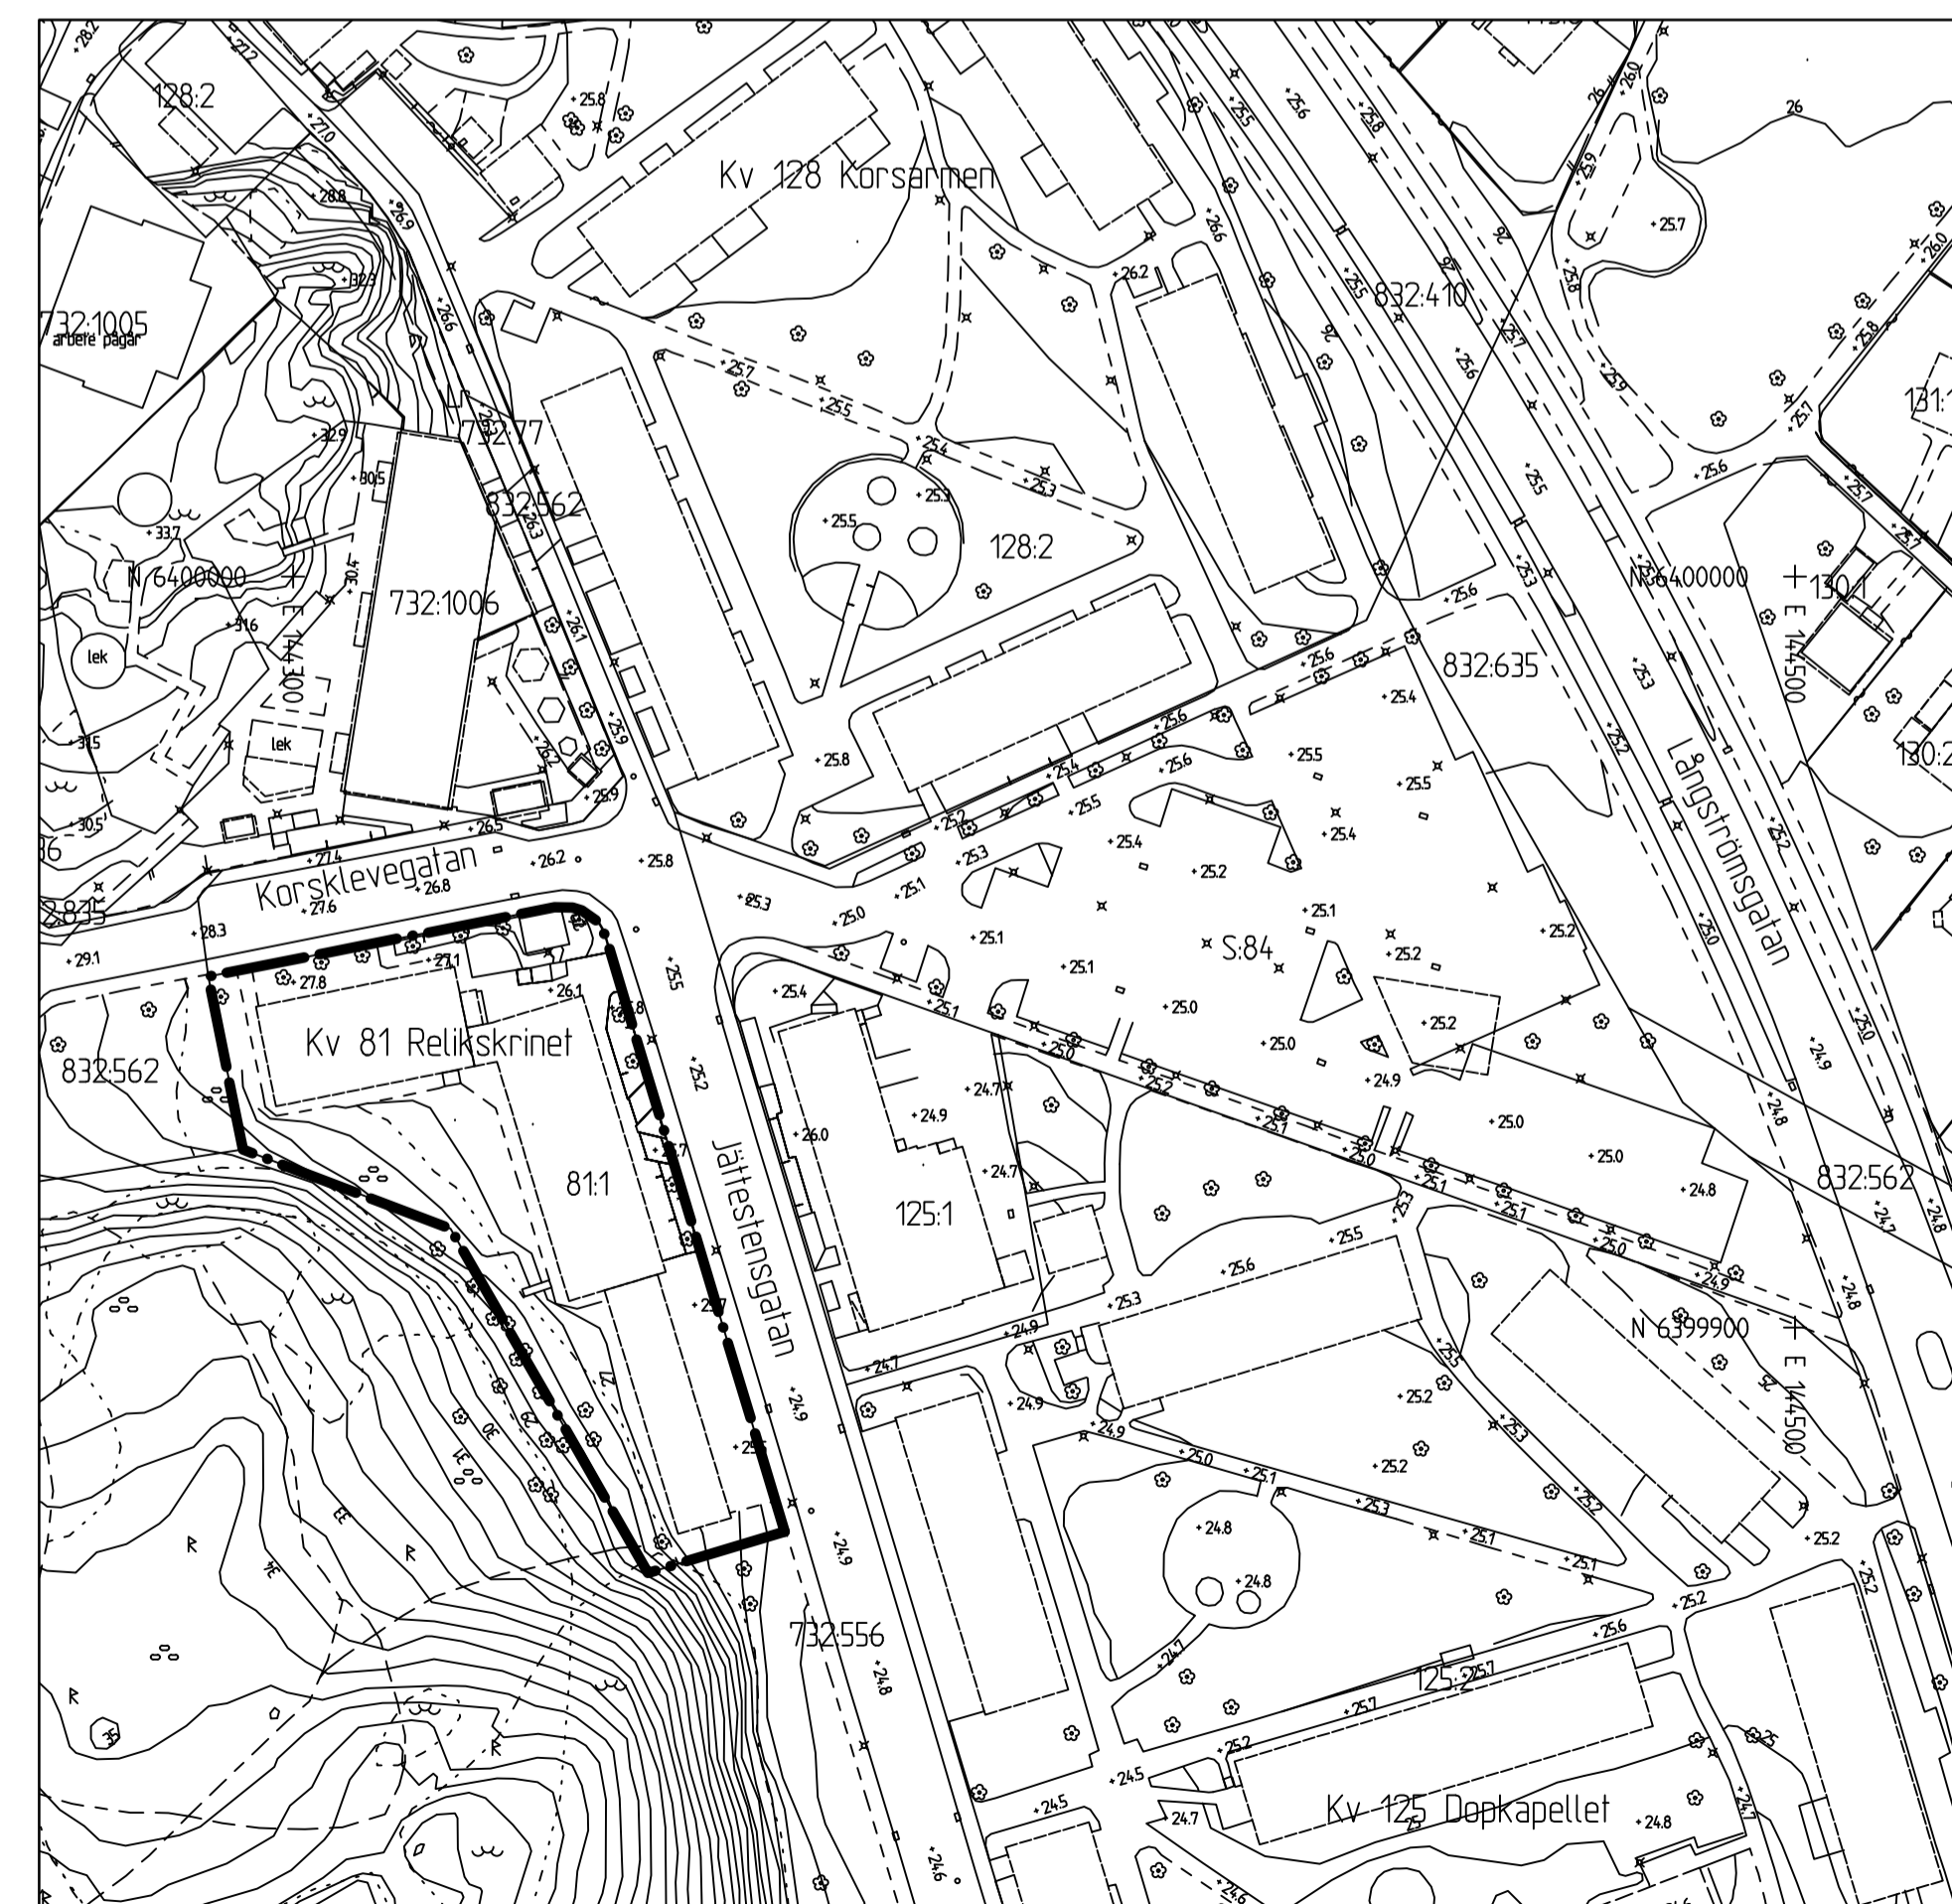

**GRUNDKARTA**

2 -5633

st

2 -5633