

**BETECKNINGAR**

	Planområdesgräns
	Fastighetsgräns
	Befintlig byggnad, fasadliv
	Befintlig byggnad, takkontur

**GRUNDKARTAN**

Grundkartan upprättad genom utdrag ur digitala baskartans databas. Referenssystem i plan/ höjd: SWEREF99 12 00/ RH 2000

Geodata och lantmäteriafdelningen 2023-04-21

Beteckningar: enligt Lantmäteriets Handbok i mät- och kartfrågor (HMK-Ka) med de avvikelser som redovisats i beteckningarna.

Andreas Jonsson  
Avdelningschef

Elisabeth Charlez  
Stereoperator

**Göteborgs Stad** Stadsbyggnadsförvaltningen

**Detaljplan för Tvärförbindelse i Torshälla inom stadsdelarna Lilleby och Syrshälla i Göteborg**

Göteborg 2024-05-28, granskningshandling


Karoline Rosgardt  
Enhetschef detaljplan Hisingen

Sirpa Antti-Hilli  
Konsultsamordnare

Cecilia Sjölin  
Plankonsult, Norconsult


**GRUNDKARTA 1 (2)**

2 -XXXX  
st

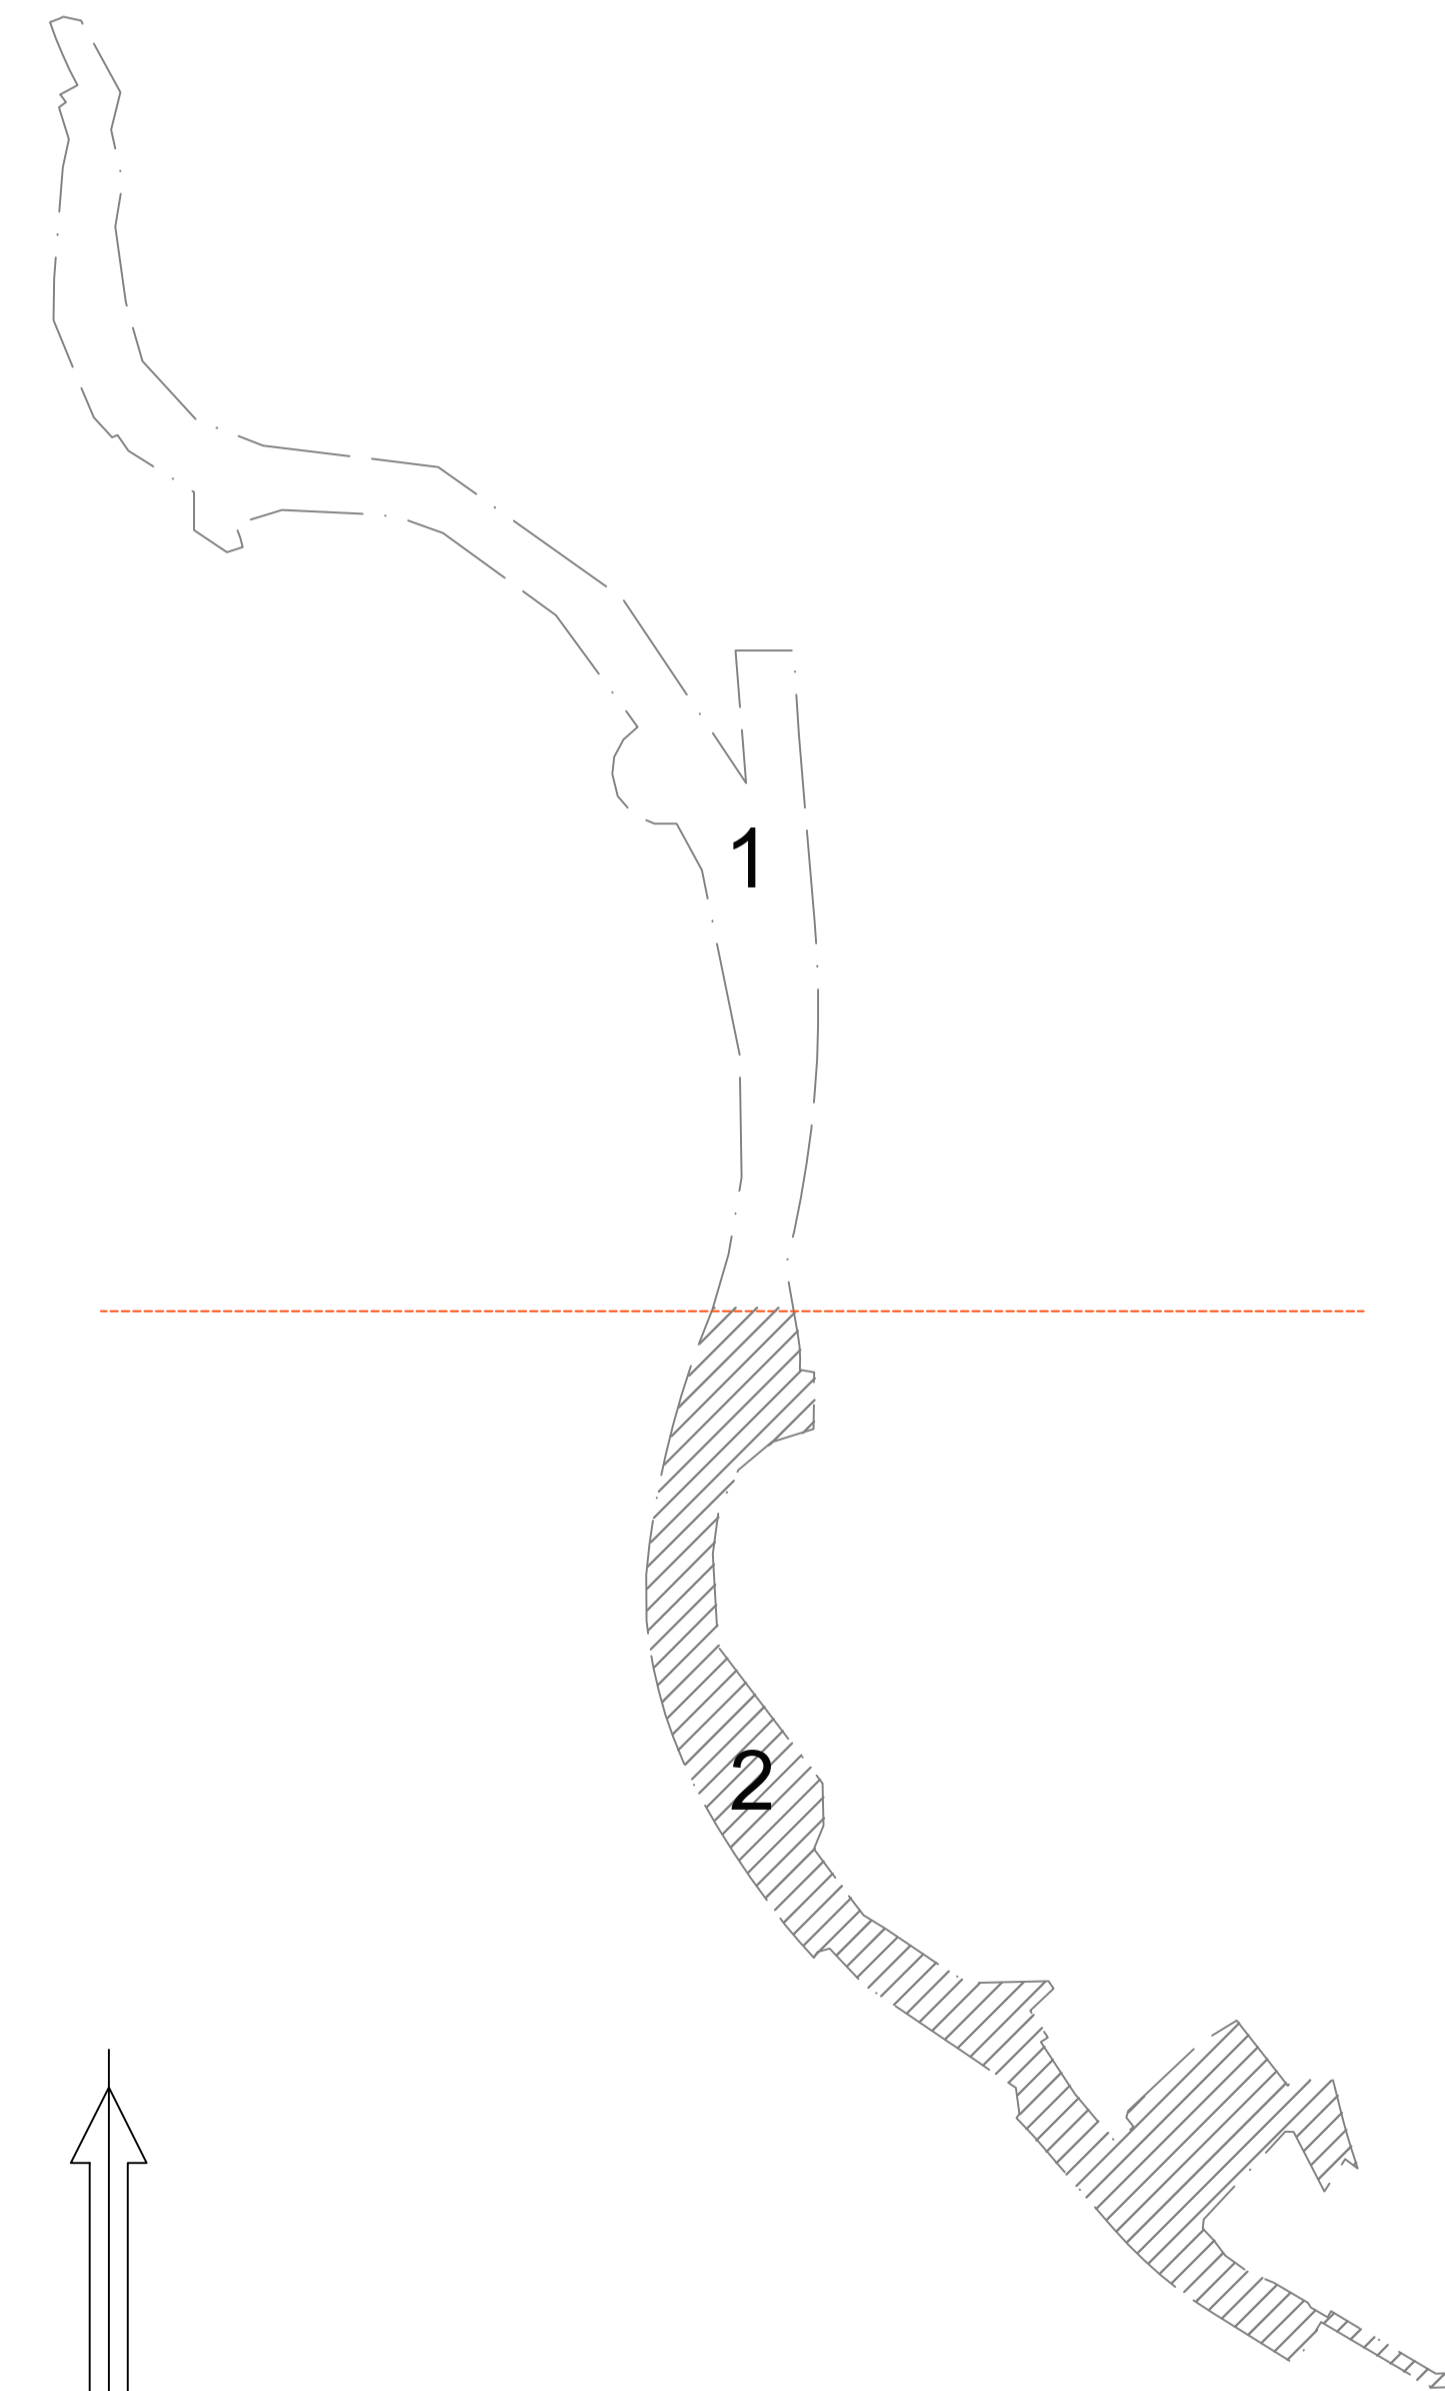

Del 1  
Del 2

KONNEKTIONSLINJE  
Illustrationslinje för bladindelning

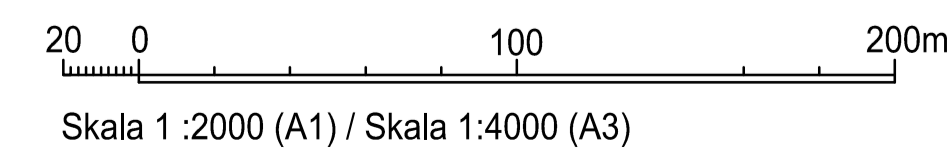

BETECKNINGAR

- Planområdesgräns
- Fastighetsgräns
- Befintlig byggnad, fasadliv
- Befintlig byggnad, takkontur

GRUNDKARTAN

Grundkartan upprättad genom utdrag ur digitala baskartans databas. Beteckningar: enligt Lantmäteriets Handbok i mät- och kartfrågor (HMK-Ka) med de avvikelser som redovisats i beteckningarna.

Referenssystem i plan/ höjd: SWEREF99 12 00/ RH 2000

Geodata och lantmäteriafdelningen 2023-04-21

Andreas Jonsson  
Avdelningschef

Elisabeth Charlez  
Stereoperator



Stadsbyggnadsförvaltningen

Detaljplan för Tvärförbindelse i Torshälla inom stadsdelarna Lilleby och Syrshälla i Göteborg

Göteborg 2024-05-28, granskningshandling

Karoline Rosgardt  
Enhetschef detaljplan Hisingen

Sirpa Antti-Hilli  
Konsultsamordnare

Cecilia Sjölin  
Plankonsult, Norconsult

GRUNDKARTA 2 (2)

2 -XXXX

2 -XXXX

st