


Del 1
Del 2

KONNEKTIONSLINJE
Illustrationslinje för bladindelning

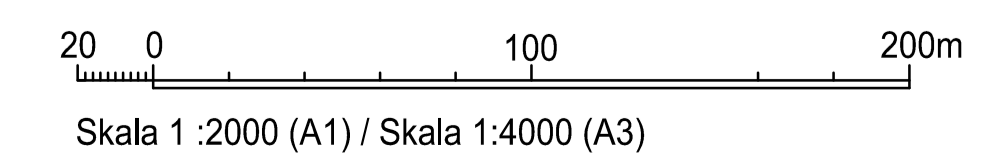

Cadritad av: Cecilia Sjölin, Norconsult

BETECKNINGAR

	Planområdesgräns
	Användningsgräns
	Fastighetsgräns
	Vägbana
	Gång- och cykelväg
	Slänter

Göteborgs Stad Stadsbyggnadsförvaltningen


Detaljplan för Tvärförbindelse i Torslanda inom stadsdelarna Lilleby och Syrhåla i Göteborg

Göteborg 2024-05-28, granskningshandling

Karoline Rosgardt Enhetschef detaljplan Hisingen
Sirpa Antti-Hilli Konsultsamordnare
Cecilia Sjölin Plankonsult, Norconsult


ILLUSTRATIONSKARTA 1 (2) **2 -5639**

2 -5639 st

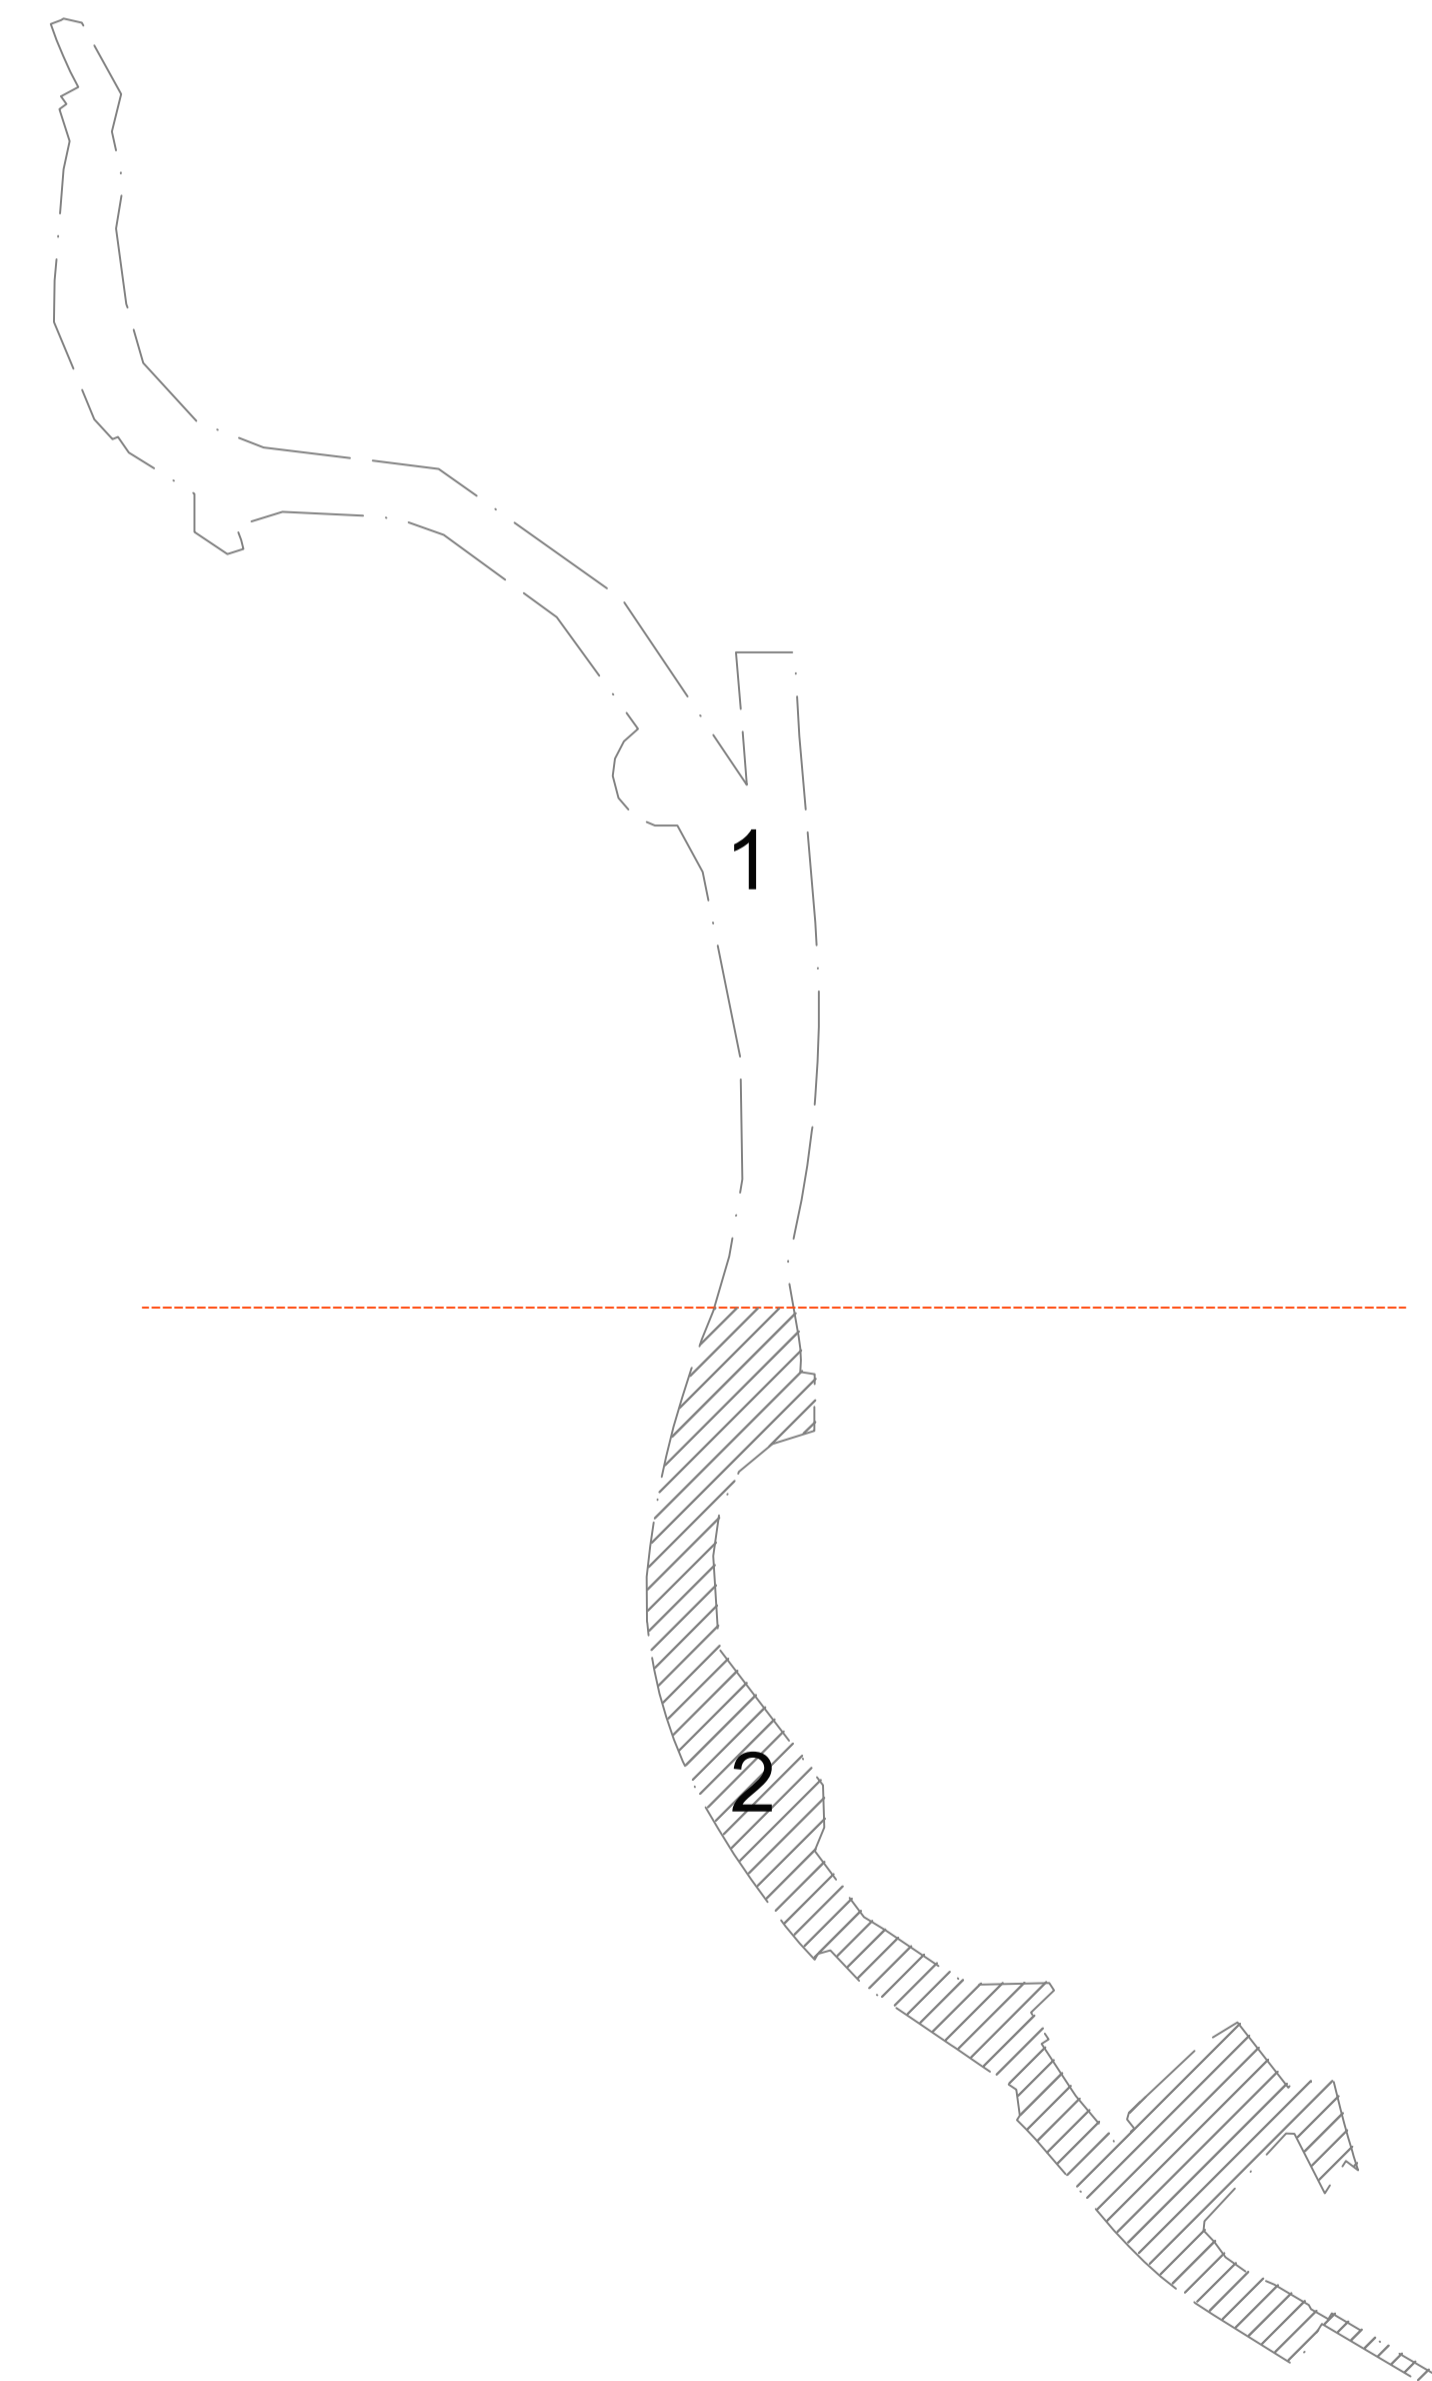

Del 1
Del 2

KONNEKTIONSLINJE
Illustrationslinje för bladindelning

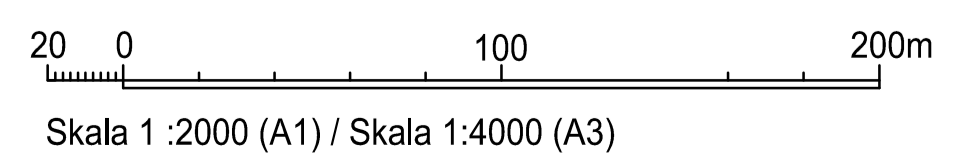

Cadritad av: Cecilia Sjölin, Norconsult

- BETECKNINGAR
- Planområdesgräns
 - Användningsgräns
 - Fastighetsgräns
 - Vägbana
 - Gång- och cykelväg
 - Slänter



Stadsbyggnadsförvaltningen

Detaljplan för Tvärförbindelse i Torslanda inom stadsdelarna Lilleby och Syrhåla i Göteborg

Göteborg 2024-05-28, granskningshandling

Karoline Rosgardt
Enhetschef detaljplan Hisingen

Sirpa Antti-Hilli
Konsultsamordnare

Cecilia Sjölin
Plankonsult, Norconsult

ILLUSTRATIONSKARTA 2 (2)

2 -5639

2 -5639
st