


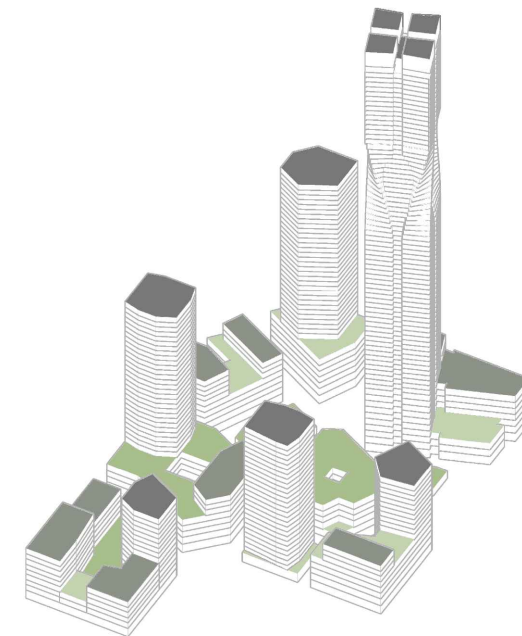

BETECKNINGAR

- Planområdesgräns
- Föreslagen byggnad
- Entré till underjordiskt garage
- 1-86 Föreslaget antal våningar

SAMRÅDSHANDLING

- Samrådshandlingarna består av:
- plankarta med bestämmelser
 - planbeskrivning
 - illustrationsritning
 - grundkarta (preliminär)
 - fastighetsförteckning
 - samrådsplans



Göteborgs Stad
Stadsbyggnadskontoret

Detaljplan för Bostäder och verksamheter
vid Karlavagnsplatsen
inom stadsdelen Lindholmen i Göteborg

Göteborg 2016-01-19

Gunnel Jonsson
Planchef

Tore Hjelte
Planarkitekt

Anna Rudholm
Planarkitekt

ILLUSTRATIONSITNING 2 - XXXX

10 0 50 100m
Skala 1 :1000 (A1), Skala 1:2000 (A3)

Cadritad av: Branka Strandberg