


Detaljplan för Förskola vid Plåtslagaregatan

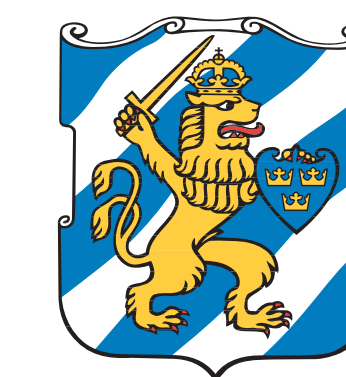

Göteborgs
Stad

Detaljplanen finns också
tillgänglig på vår webbplats:

www.goteborg.se/planochbyggprojekt

Kontakt på stadsbyggnadskontoret:

Mikaela Ranweg 010-615 32 99

Åsa Åkesson 031-368 19 52

Kontakt på fastighetskontoret:

Anna Forsberg 031-368 09 73


Kontakt på trafikkontoret:

Viktor Sköldstedt 031-368 24 55


Granskning 4 april – 25 april 2018

Planens innehåll

- Planen innebär att en förskola med sex avdelningar kan byggas.
- Förskolan ersätter den befintliga förskolan Plåtslagaregatan 19 som har tidsbegränsat bygglov.
- Det föreslås ingen allmän plats i planförslaget. Däremot så tas allmän plats planlagd som park respektive natur i anspråk
- Huvudsaklig angöring föreslås ske från Miraallén.

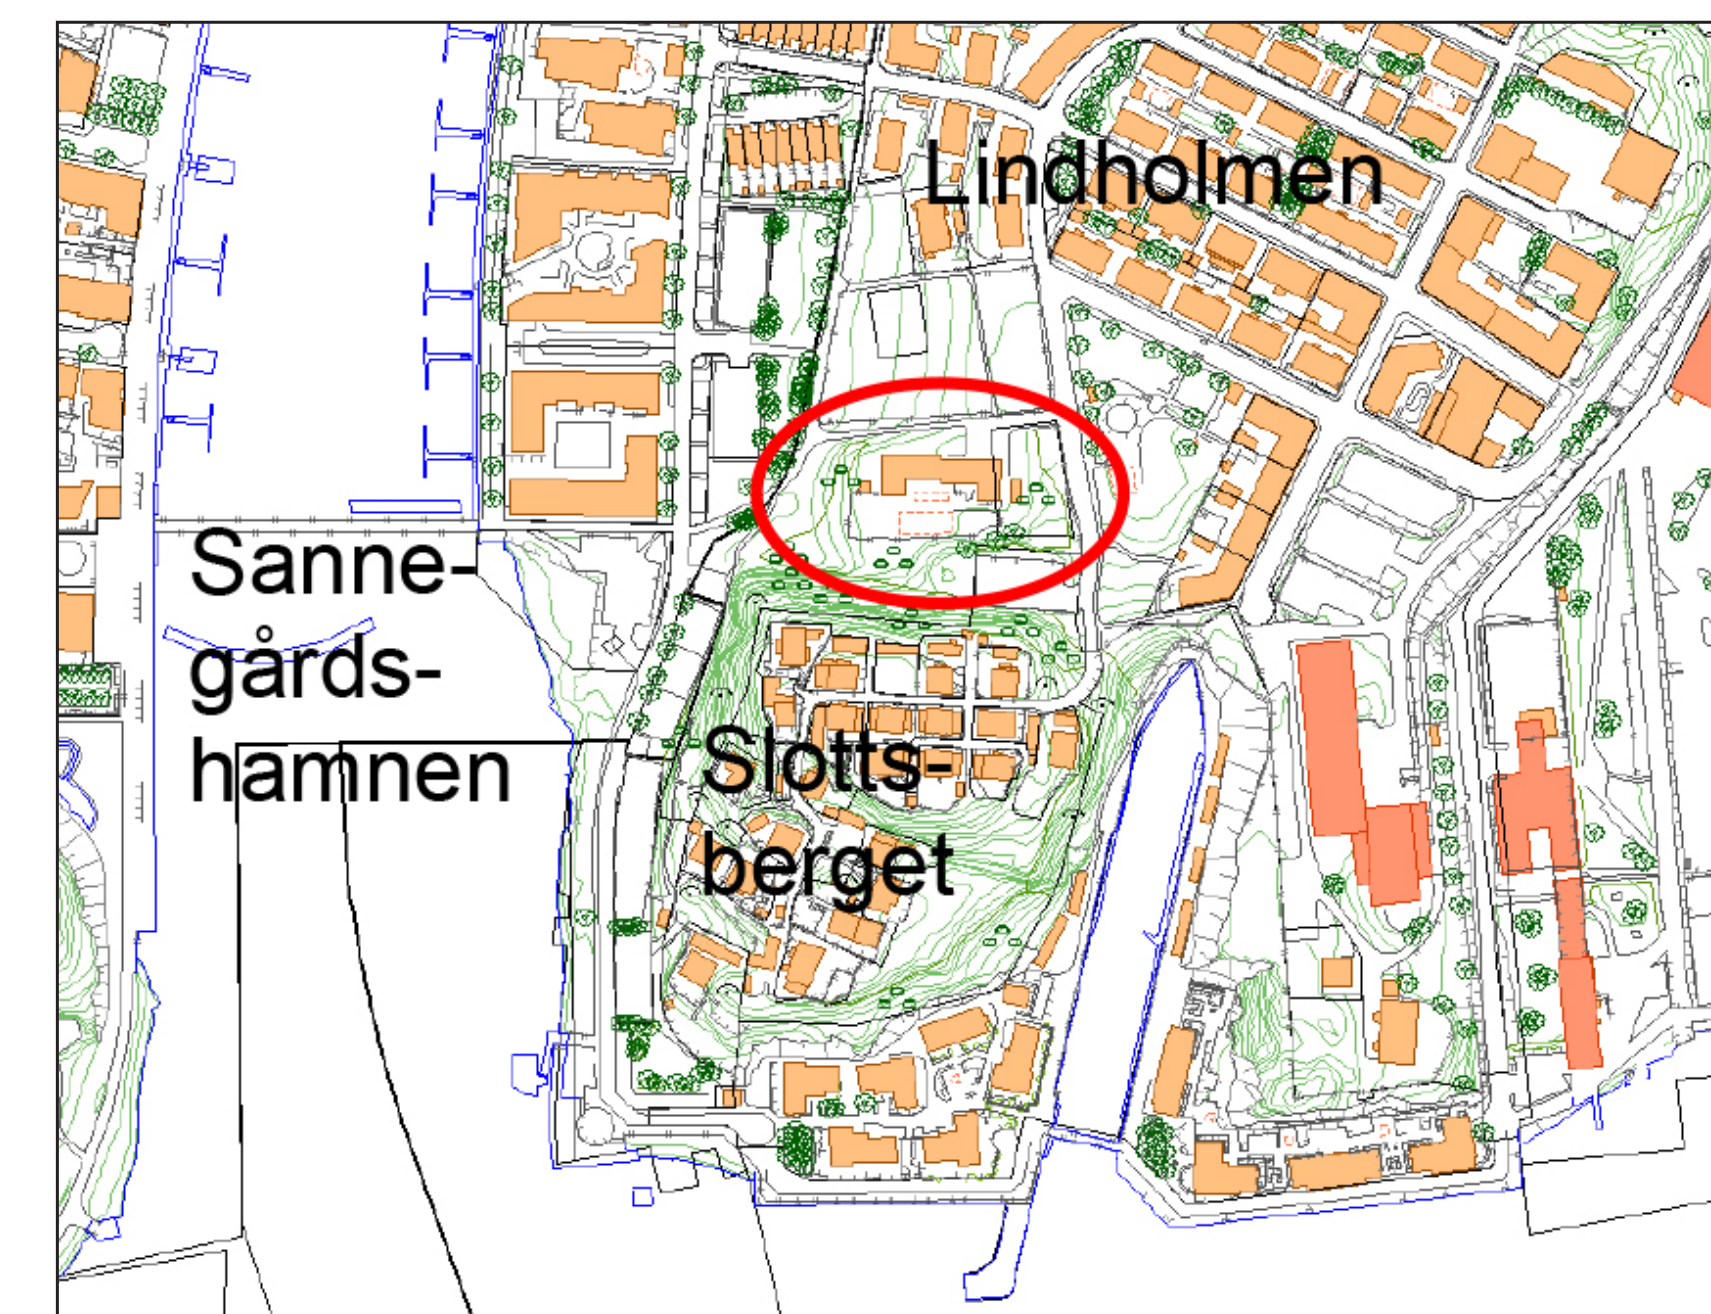

Översiktsskarta

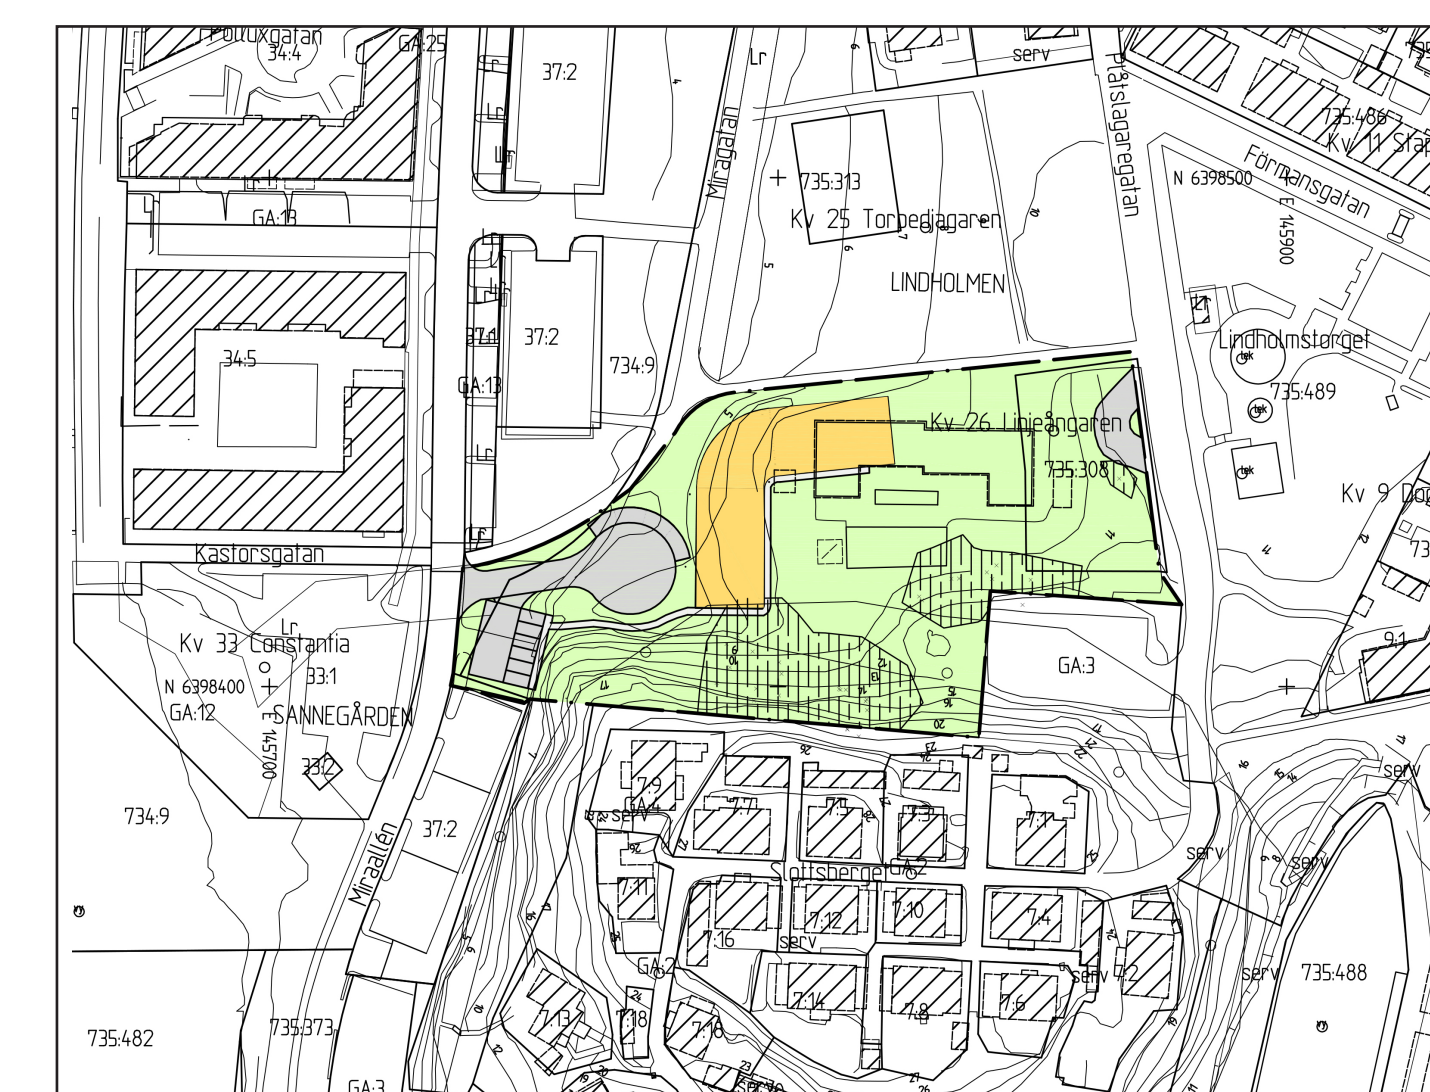

Planillustration



Befintlig förskola från parkering vid Slottsberget.

Vad är en granskning?

Detta är det slutliga planförslaget. Du som vill lämna synpunkter på detaljplanen skall göra detta skriftligen senast i detta skede, annars kan du förlora rätten att överklaga beslut att anta detaljplanen.

Har du synpunkter?

Skriv till Byggnadsnämnden, Box 2554,
403 17 Gbg, E-post: sbk@sbk.goteborg.se
eller på goteborg.se/planochbyggprojekt

Ange diarienummer 0587/12
Senast 25 april 2018

