


Solstudie, Kvarteret Barken 3


2014-02-12



forum
ARKITEKTER

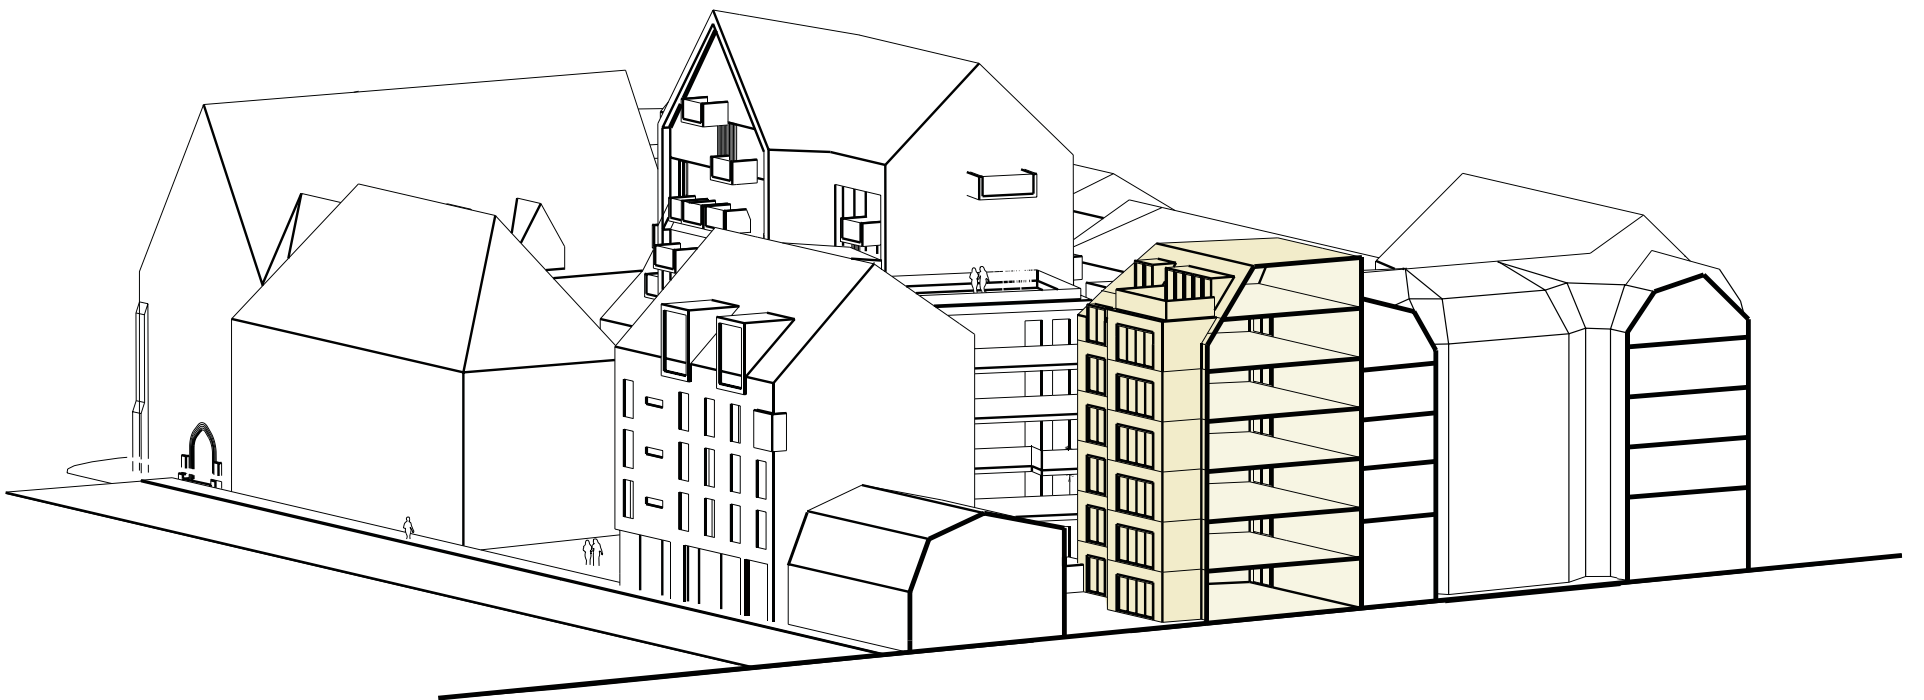

Sommarsolståndet 22 Juni 09.00

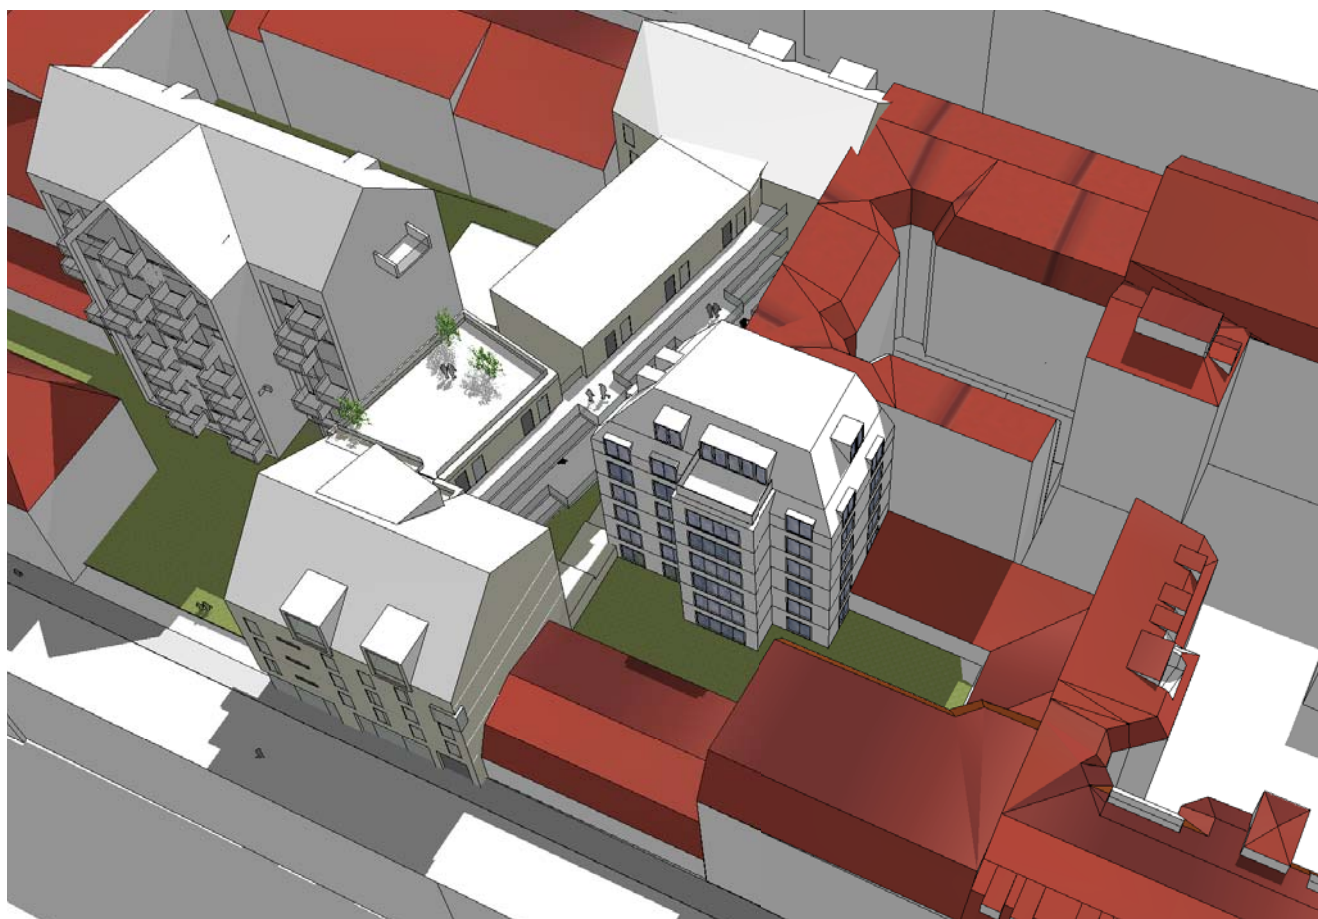

Sommarsolståndet 22 Juni 12.00



Sommarsolståndet 22 Juni 15:00



Sommarsolståndet 22 Juni 18:00



Vår & Höstdagjämning 9:00



Vår & Höstdagjämning 12:00



Vår & Höstdagjämning 15:00



Vår & Höstdagjämning 18:00



Sit.plan 1:300 (A3) + Normalplan (vån 2-5)

Normalplan 160 m² BOA

BYA: 184 m²

BTA: 1202 m²

1. 39 m²

2. 39 m²

3. 60 m²

(Trapphus: 22 m²)

