

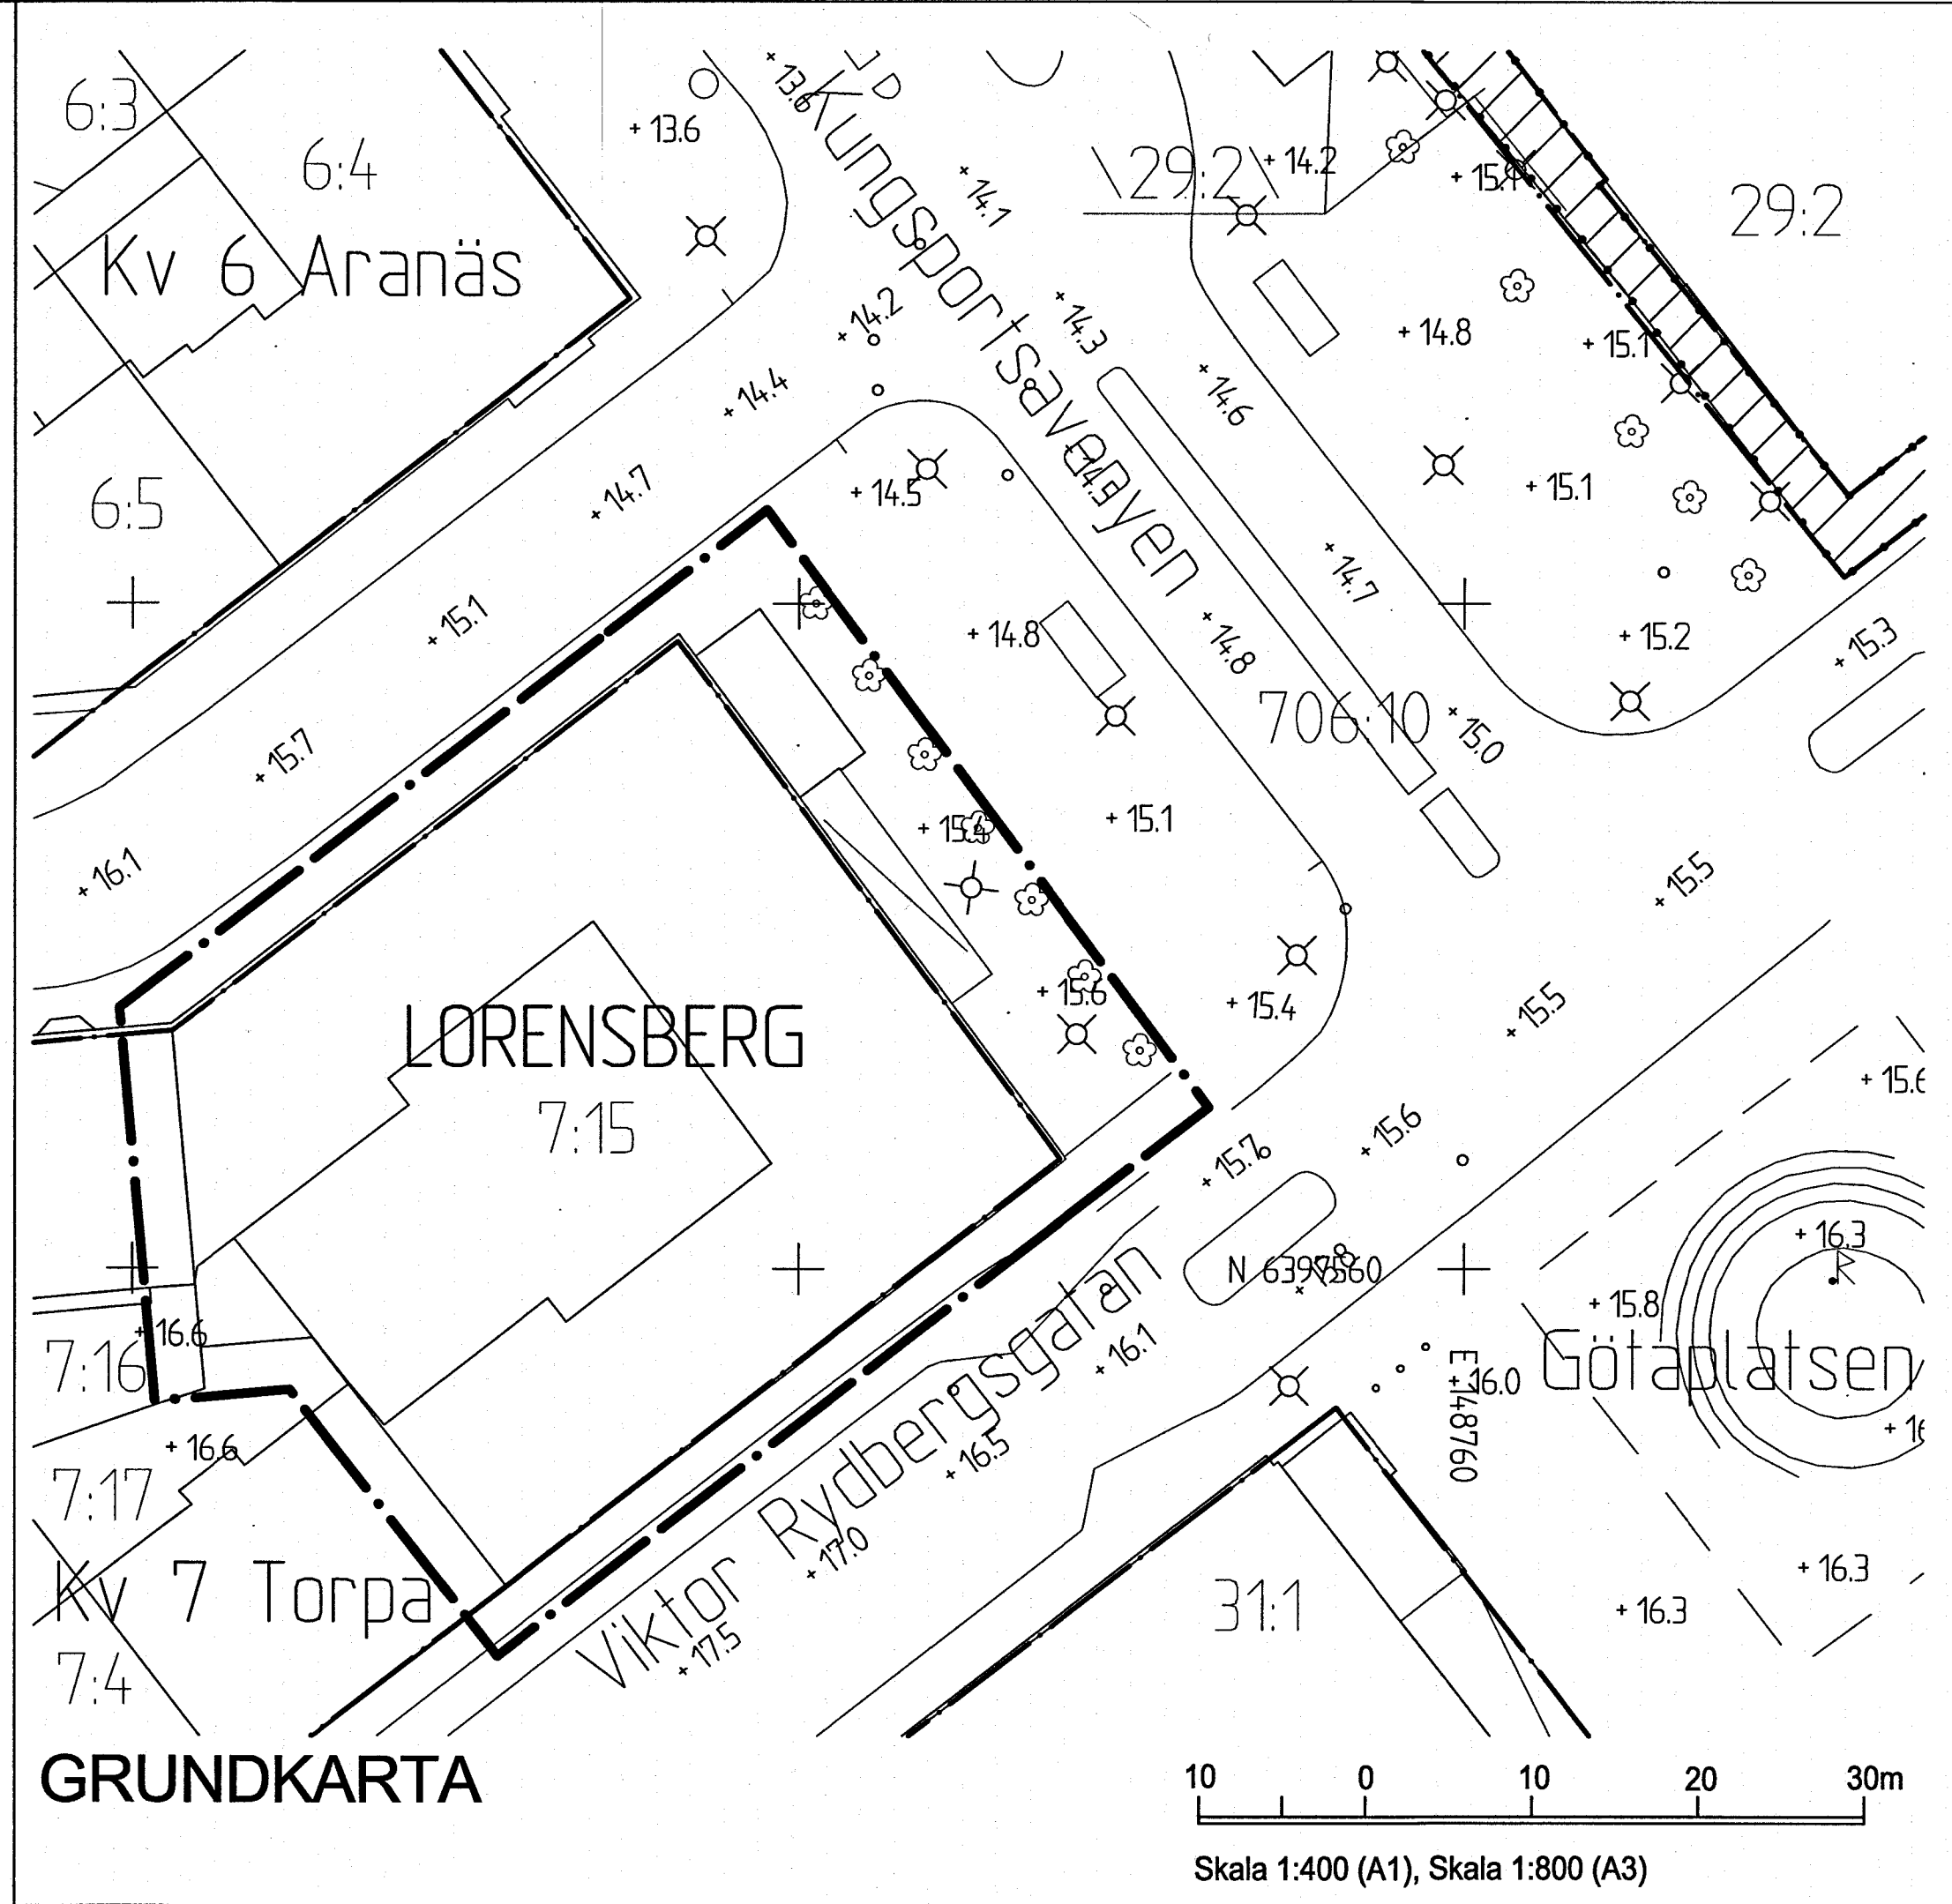
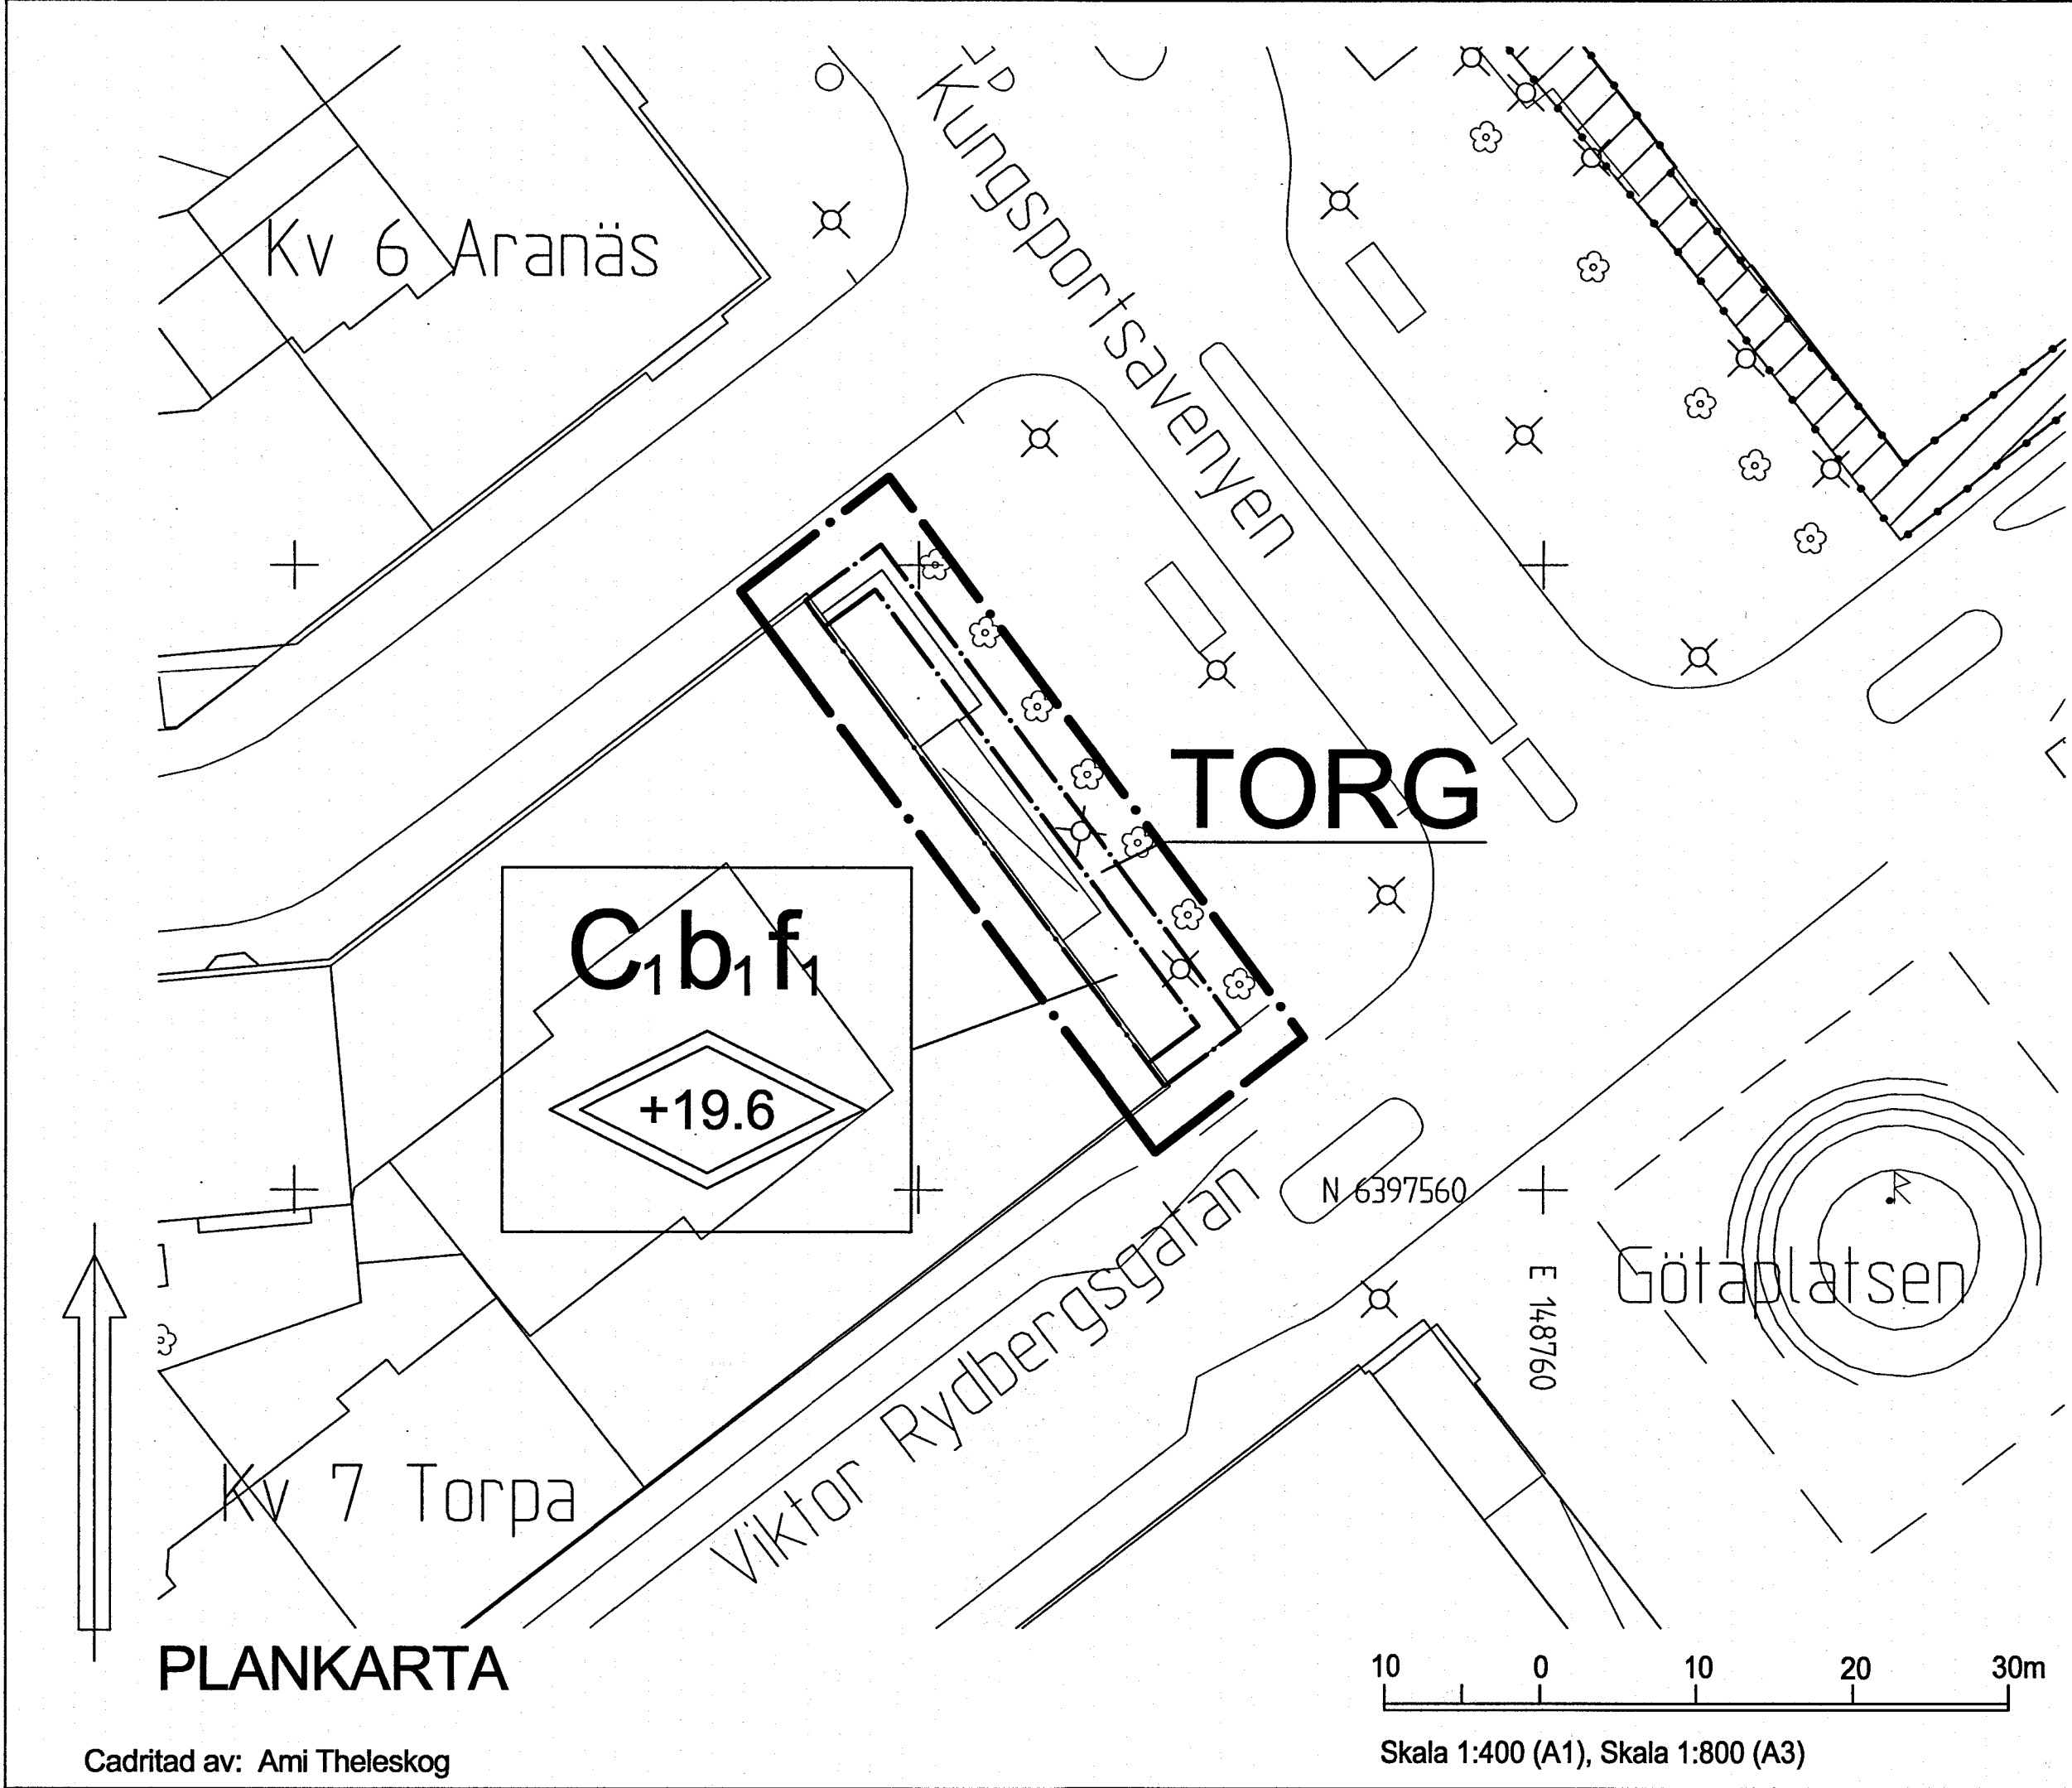
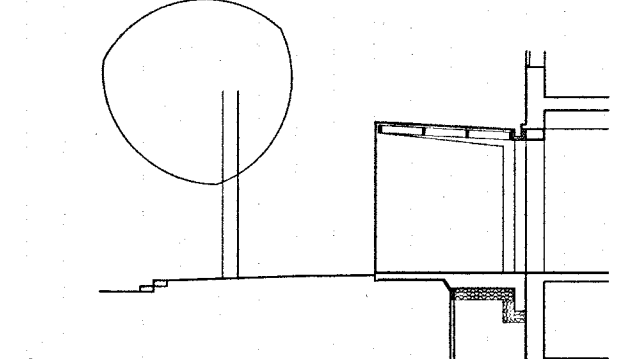


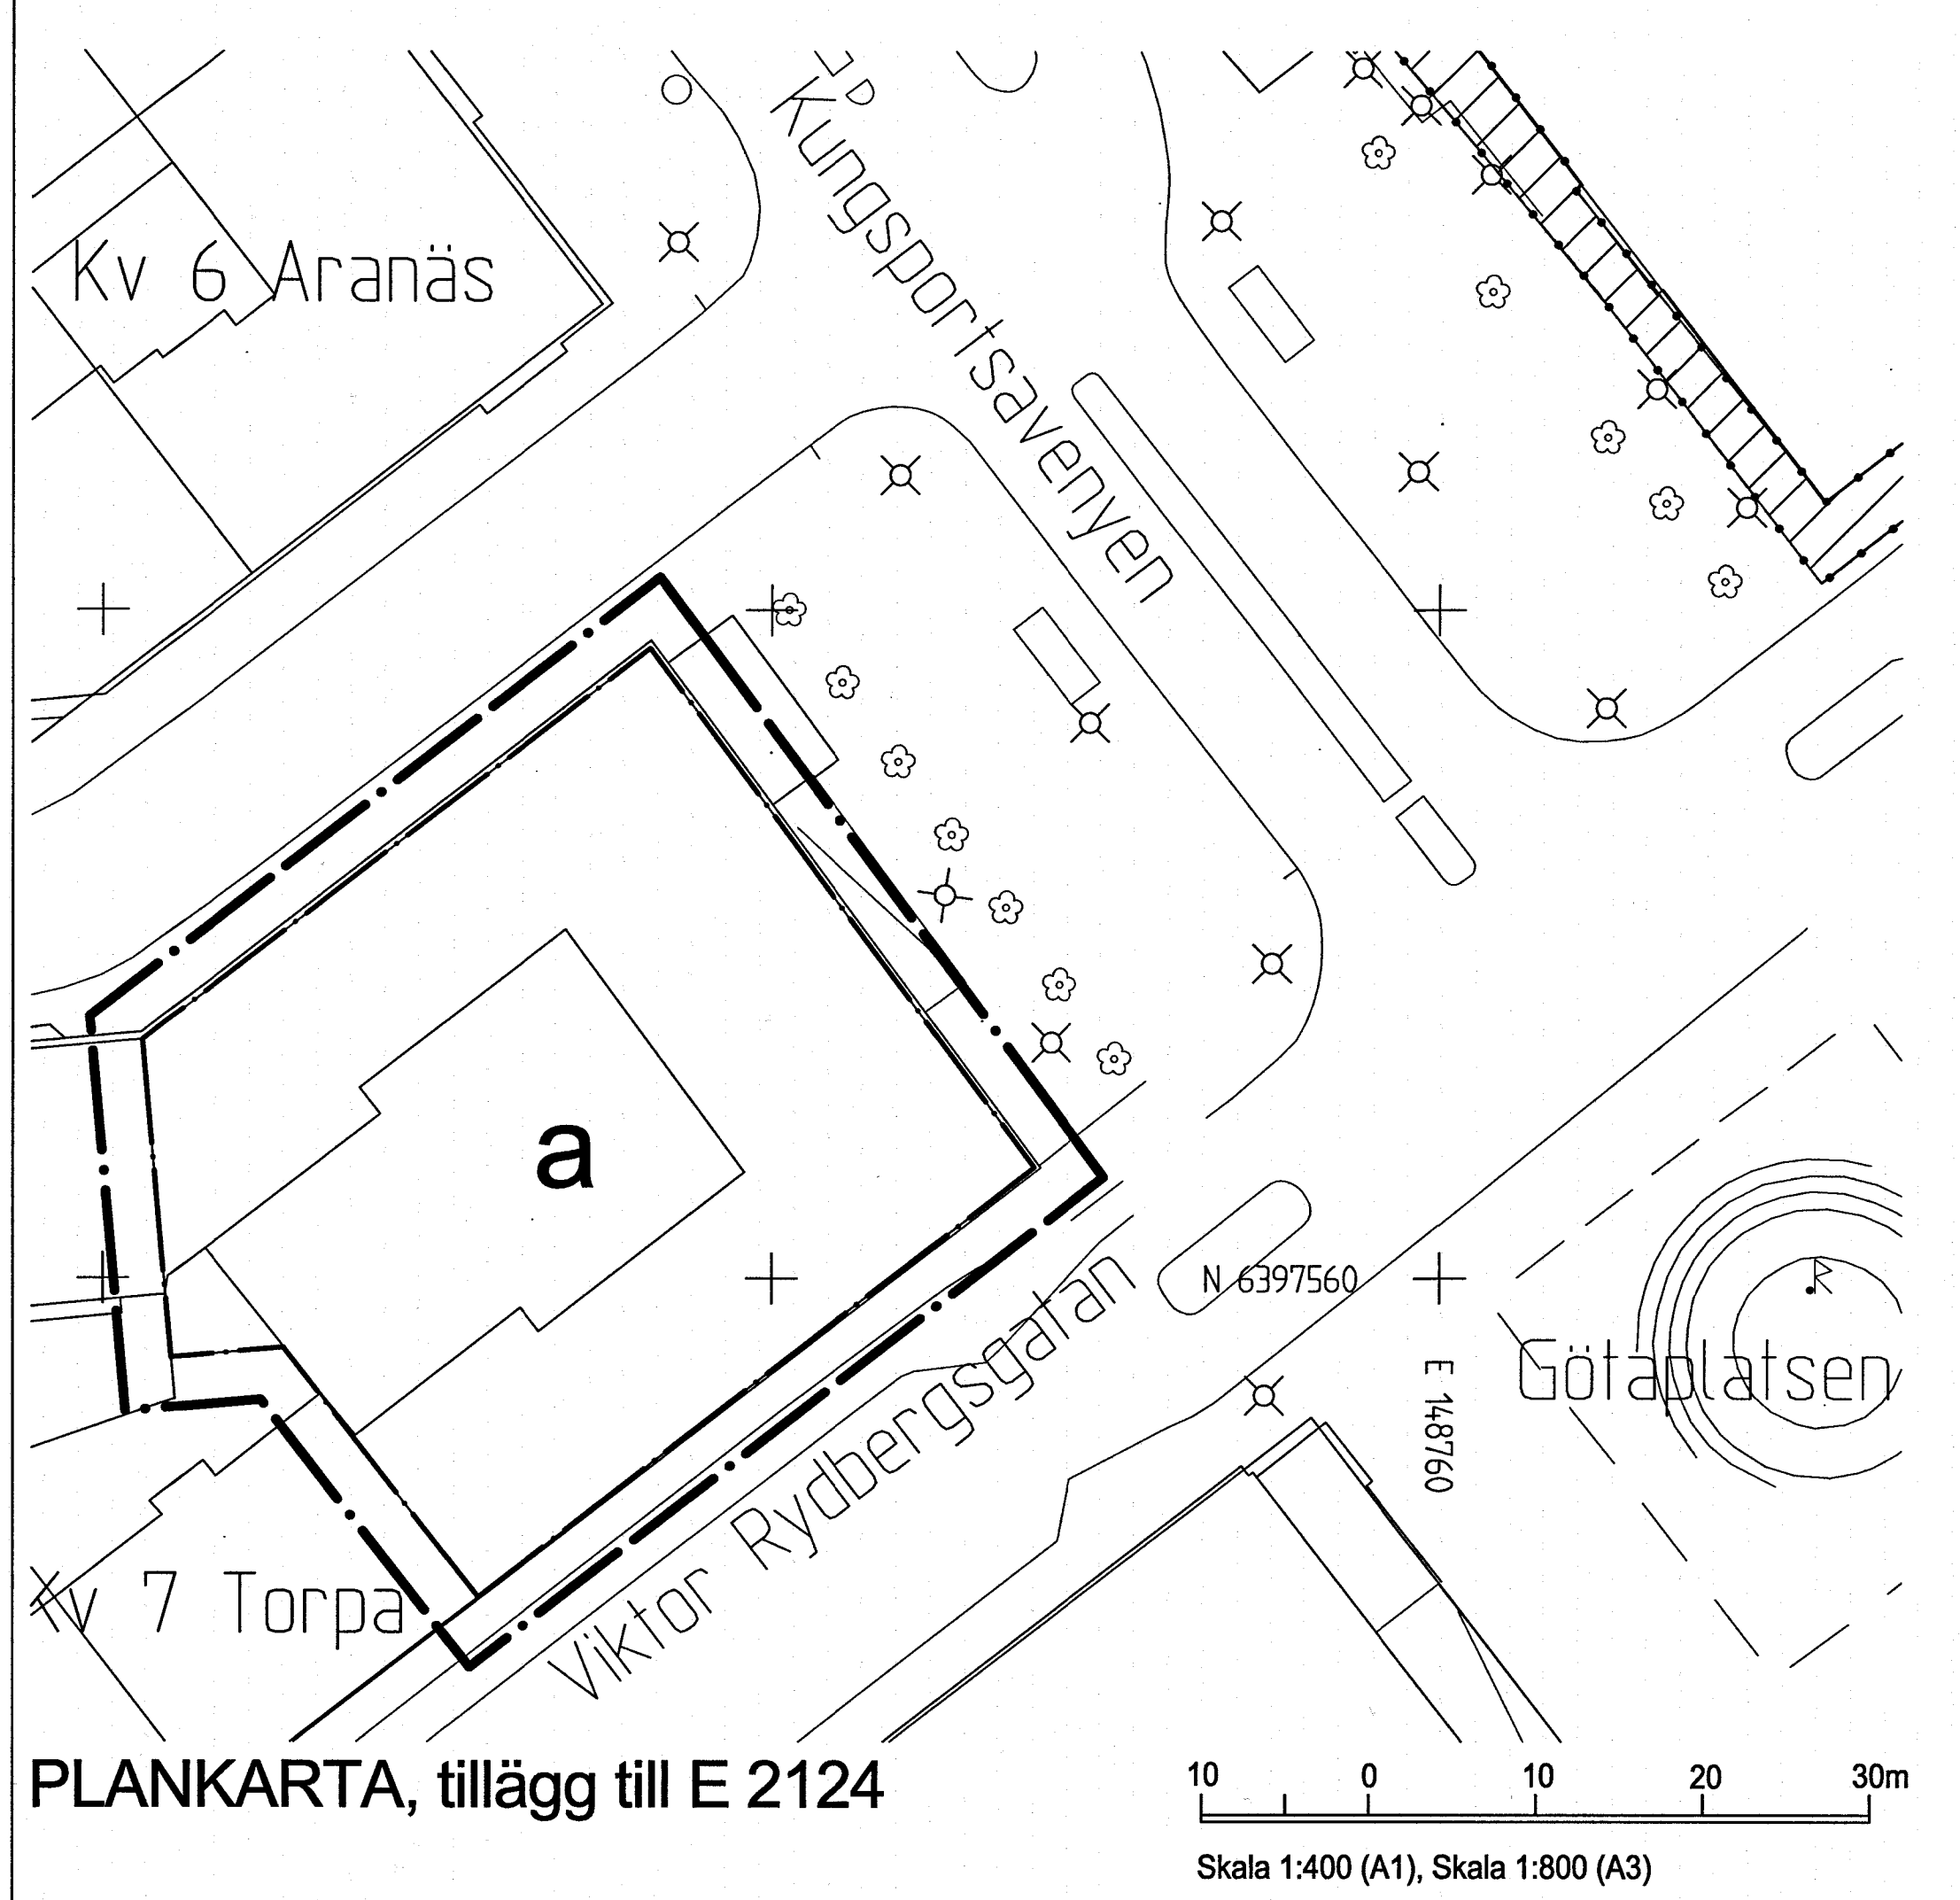

BETECKNINGAR PÅ PLANKARTAN - - - Linje som ligger 3 m utanför planområdets gräns - - - Användningsgräns	
PLANBESTÄMMELSER Följande gäller inom områden med nedanstående beteckningar. Där beteckning saknas gäller bestämmelsen inom hela området. Endast angiven användning och utformning är tillåten. 1. ANVÄNDNING AV ALLMÄN PLATS TORG Gångtrafik, torg 2. ANVÄNDNING AV KVARTERSMARK C1 Biograf, restaurang, café 3. UTFORMNING AV ALLMÄN PLATS Utstickande fasadelement får finnas maximalt 20 cm från fasad. 4. PLACERING, UTFORMNING OCH UTFÖRANDE f1 Entrébyggnaden ska till form och detaljbearbetning inordnas i den omgivande miljön med avseende på byggnadsmaterial med hänsyn till den kulturhistoriska miljön. Tekniska anläggningar, utvändiga solavskärmningar samt reklam får ej anordnas på tillbyggnadens tak eller fasad. Fasadmateriäl ska utföras av genomskinligt glas. Endast en skylt med texten Göta får anordnas över den centrerade huvudentrén.	
ADMINISTRATIVA BESTÄMMELSER a Fastighetsindelingsbestämelse fastställd som tomtindelning 1480K-III-2385 upphör att gälla i sin helhet.	
Principskiss av konstruktion  Skala 1:200 (A1), Skala 1:400 (A3)	

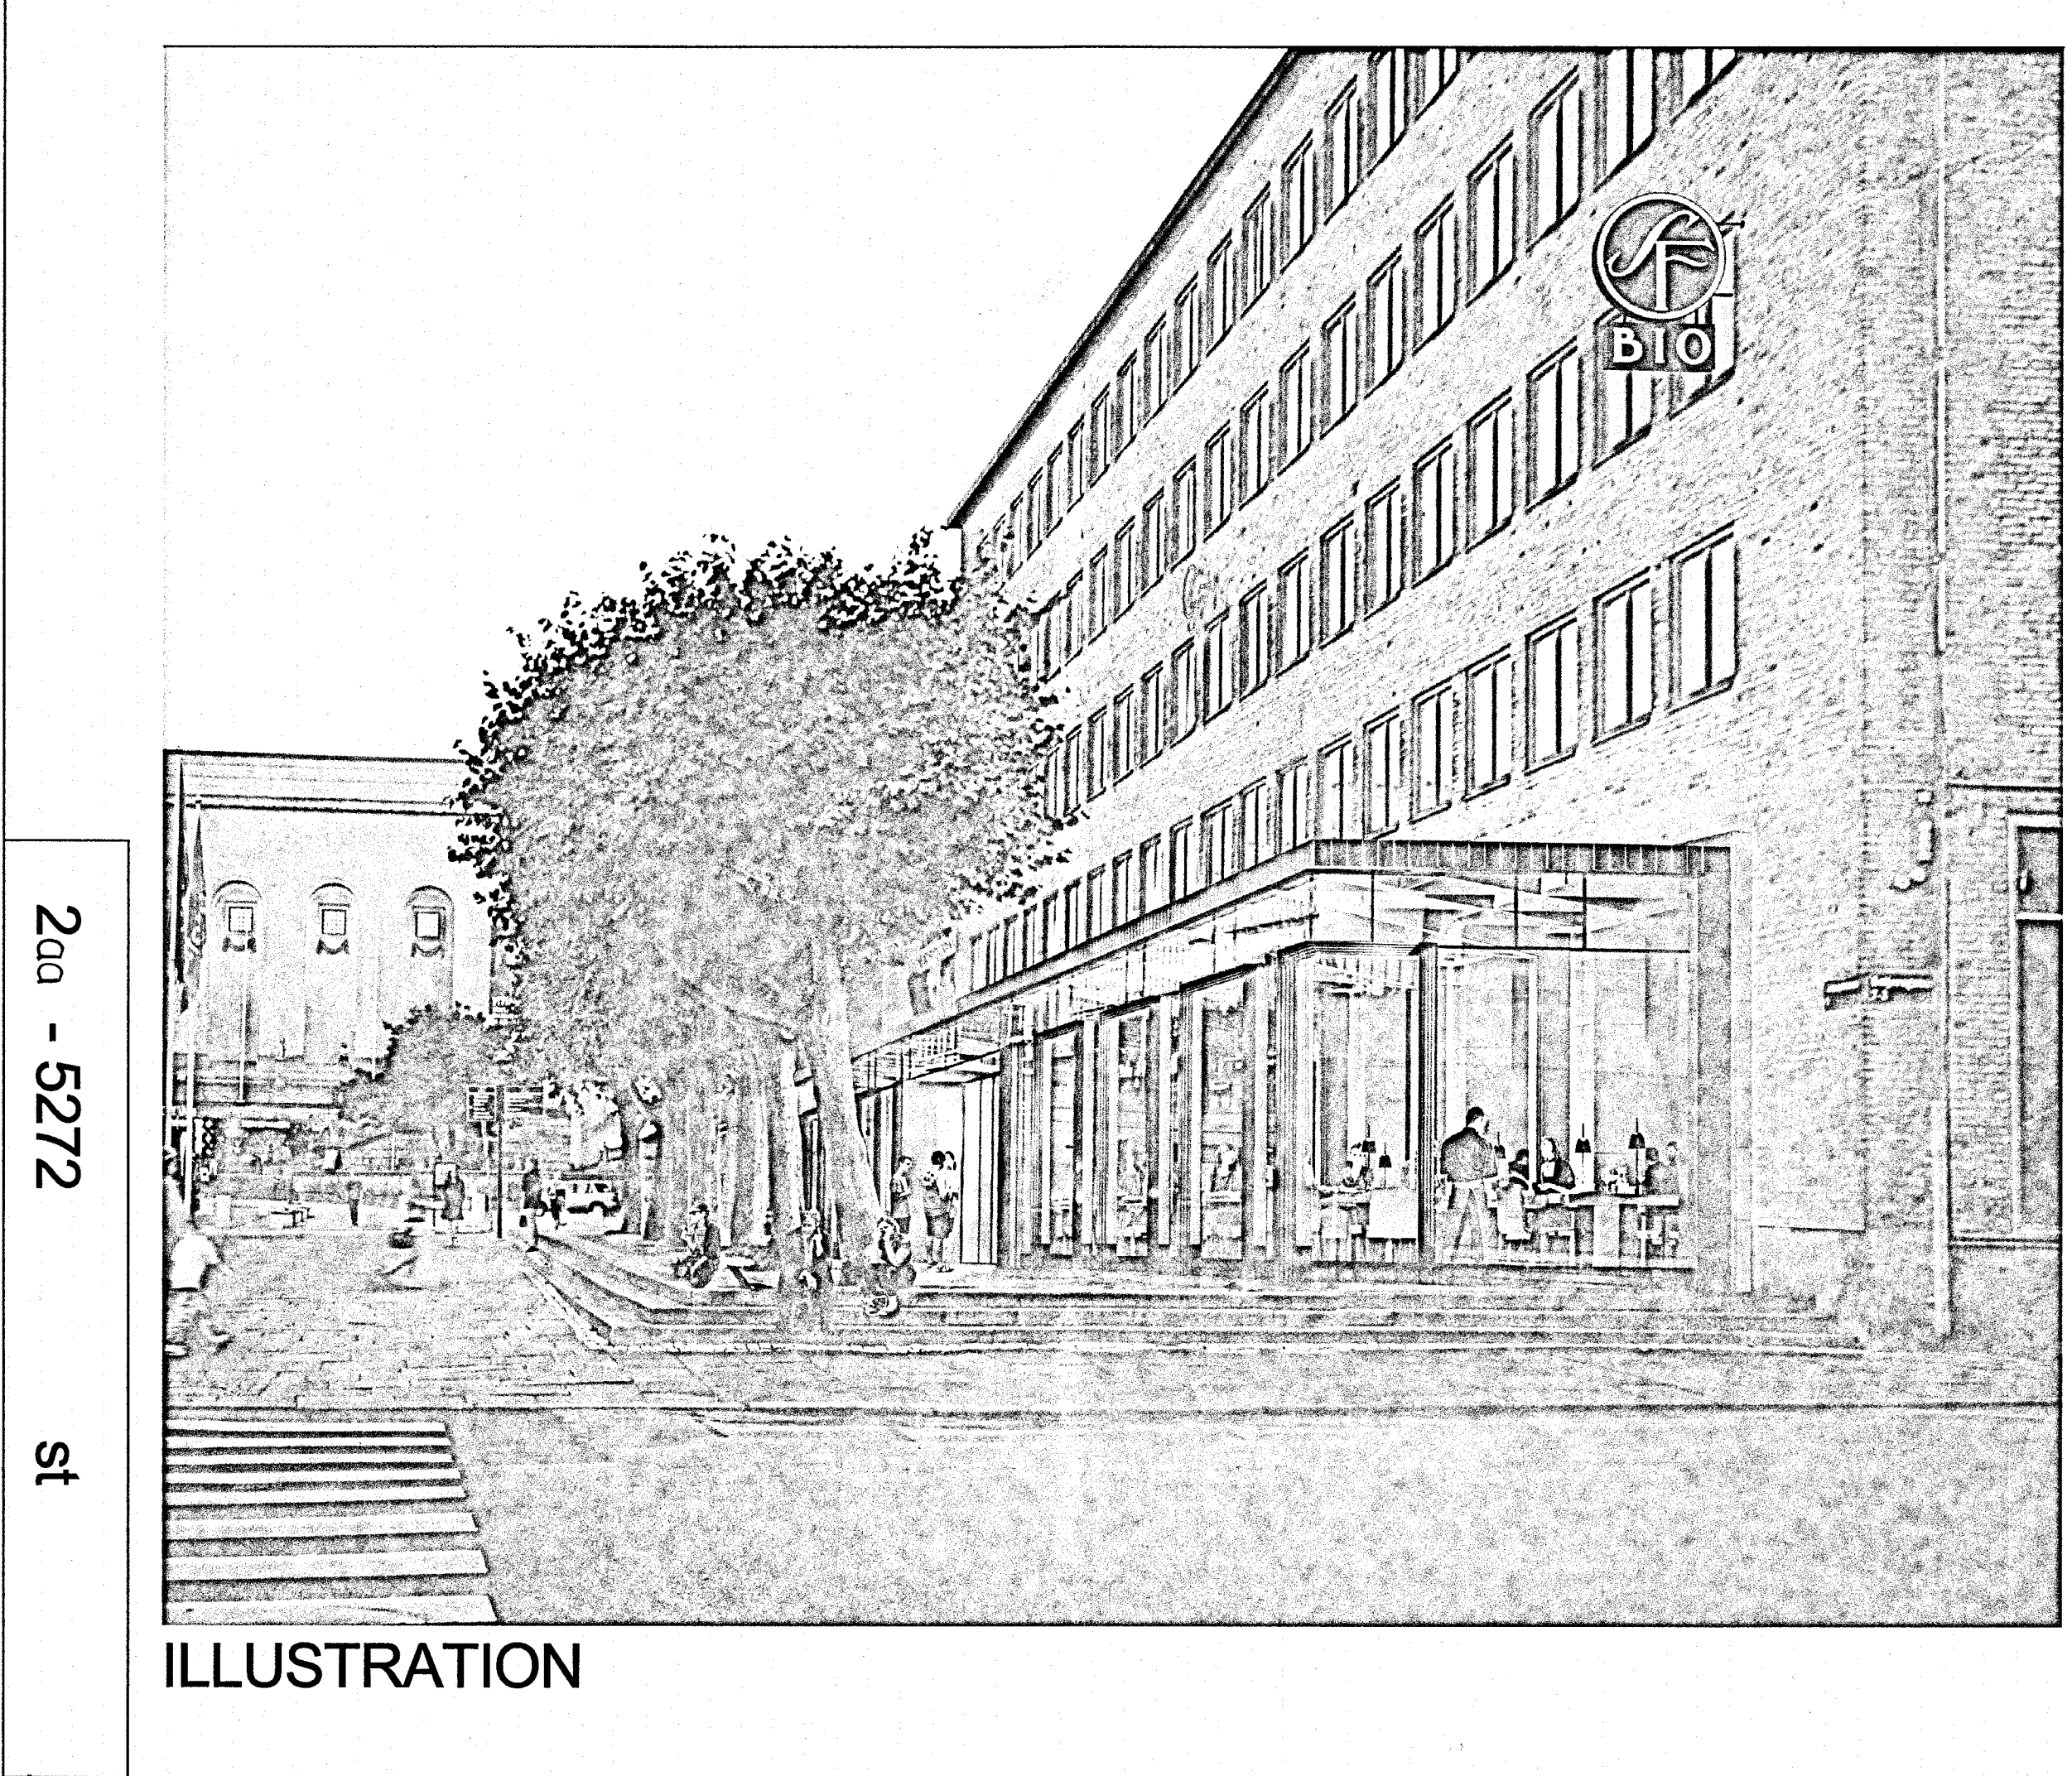

BESLUT (Plankarta,-bestämmelser) BN granskning 2014-04-29 § 153 BN godk./antag. 2017-01-17 § 26 KF antagande 2017-04-20 § 14 Laga kraft 2017-12-21/ Detaljplanen är upprättad enligt PBL 2010:900, normalt planförfarande	
PLANHANDLINGAR Plankarta med bestämmelser Planbeskrivning	
GRUNDKARTAN Grundkartan upprättad genom utdrag ur digitala primärkartans databas. Referenssystem i plan/ höjd: SWEREF 99 12 00/ RH 2000 Geodataavdelningen 2015-11-11	
Beteckningar: Enligt Lantmäteriets Handbok i mät- och kartfrågor (HMK-Ka) med de avvikelser som redovisats i beteckningarna.	
Lars Fredén Avd.chef	
Sonja Johansson	
 Göteborgs Stad Stadsbyggnadskontoret Detaljplan för Entrébyggnad i kv Torpa, samt ändring av detaljplan för del av 7 kv Torpa m m, inom stadsdelen Lorensberg i Göteborg Göteborg 2015-11-11 Gunnel Jonsson Planchef	
Madelene Sæberbrink Planhandläggare	
2aa - 5272	