



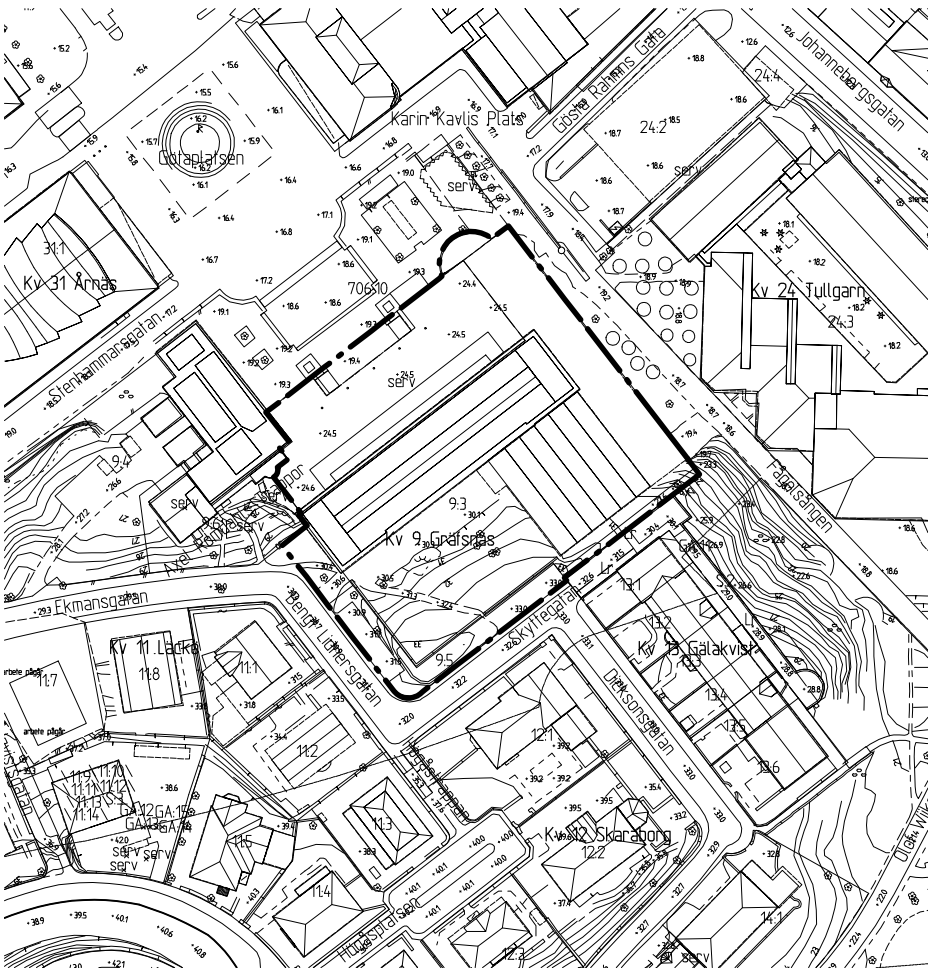

GRUNDKARTA

Skala 1 :1000 (A1)

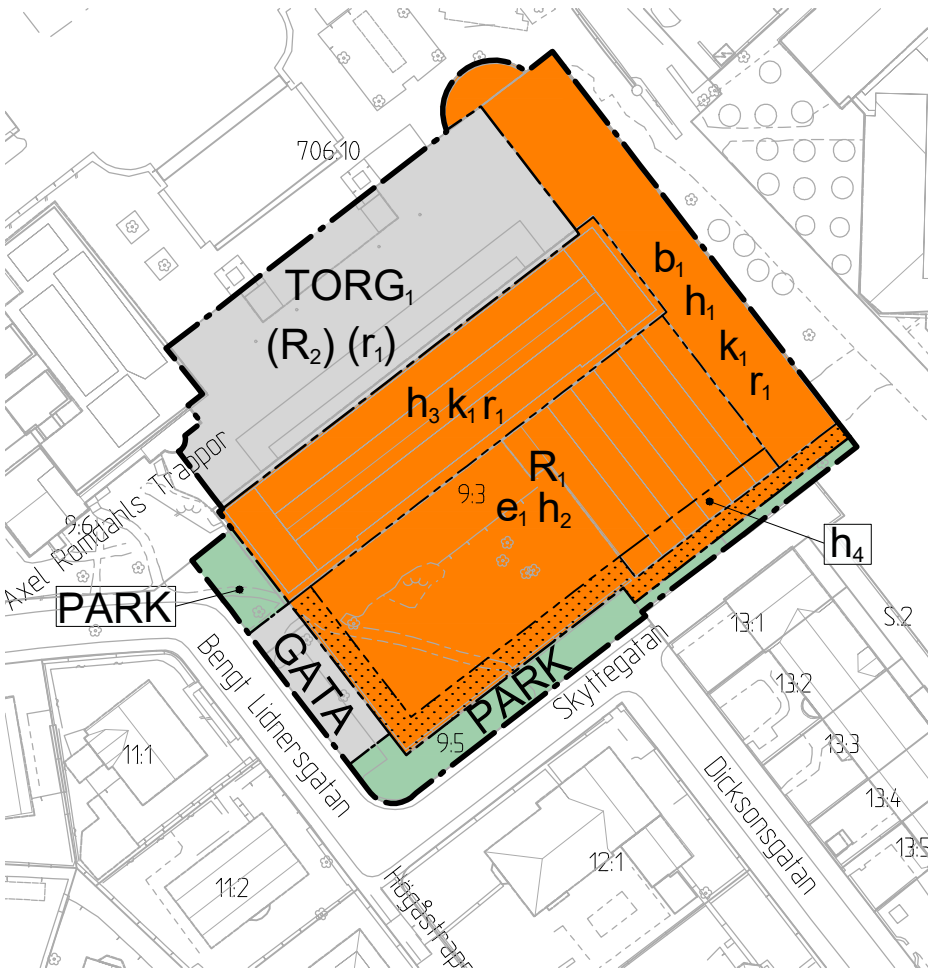

PLANKARTA

Skala 1 :1500 (A1)

BETECKNINGAR PÅ GRUNDKARTA OCH ILLUSTRATION

- Planområdesgräns
- Användningsgräns
- Fastighetsgräns
- Befintlig byggnad, fasadliv
- Befintlig byggnad, takkontur
- Föreslagen byggnad

PLANBESTÄMMELSER

Följande gäller inom områden med nedanstående beteckningar. Endast angiven användning och utformning är tillåten. Där beteckning saknas gäller bestämmelsen inom hela planområdet.

GRÄNSBETECKNINGAR

- Planområdesgräns
- Användningsgräns
- Egenskapsgräns

ANVÄNDNING AV MARK OCH VATTEN

Allmän plats

- GATA Gata
- PARK Park
- TORG Torg som får underbyggas med museum

Kvartersmark

- R₁ Museum
- (R₂) Museum som får överbyggas med torg

EGENSKAPSBESTÄMMELSER FÖR KVARTERSMARK

Begränsning av markens utnyttjande

- Marken får inte förses med byggnadsverk

Höjd på byggnadsverk

- h₁ Högsta totalhöjd är 24.5 meter över angivet nollplan
- h₂ Högsta totalhöjd är 49.5 meter över angivet nollplan
- h₃ Högsta totalhöjd är 50.5 meter över angivet nollplan
- h₄ Högsta totalhöjd är 35.0 meter över angivet nollplan

Rivningsförbud

- r₁ Byggnad får inte rivas
- (r₁) Byggnad får inte rivas

Utförande

- b₁ Tak kan utföras som planterbart bjälklag

Utnyttjandegrad

- e₁ Största bruttoarea är 7000 m²

Varsamhet

k₁ Byggnadens karaktärsdrag vad gäller volym, proportioner, indelning, material och materialbehandling, färgsättning samt detaljeringsnivå ska bibehållas

GENOMFÖRANDETID

Genomförandetiden är 5 år från den dag planen vinner laga kraft

SAMRÅDSHANDLING

Samrådshandlingarna består av:

- plankarta med bestämmelser
- planbeskrivning
- illustrationsritning

- grundkarta (preliminär)
- fastighetsförteckning
- samråds-krets

BESLUT (Plankarta,-bestämmelser)

Diarienummer 1036/20
Planstart 2019-12-17
BN Antagande
Laga kraft

PLANHANDLINGAR

Plankarta med bestämmelser
Planbeskrivning

Detaljplanen är upprättad enligt PBL 2010:900 (SFS 2014:900), standard planförfarande, Boverkets planbestämmelsekatalog version 2020-10-01

GRUNDKARTAN

Grundkartan upprättad genom utdrag ur digitala primärkartans databas.

Referenssystem i plan/ höjd: SWEREF99 12 00/ RH 2000

Geodataavdelningen 20XX-XX-XX

Beteckningar: enligt Lantmäteriets Handbok i mät- och kartfrågor (HMK-Ka) med de avvikelser som redovisats i beteckningarna.

Andreas Jonsson
Avdelningschef

Elisabeth Charléz

 Göteborgs Stad
Stadsbyggnadskontoret


Detaljplan för Göteborgs konstmuseum Lorensberg 9:3 inom stadsdelen Lorensberg i Göteborg

Göteborg 2022-05-19

Arvid Törnqvist
Planchef

Alexandra Blennow
Planarkitekt

2 -XXXX

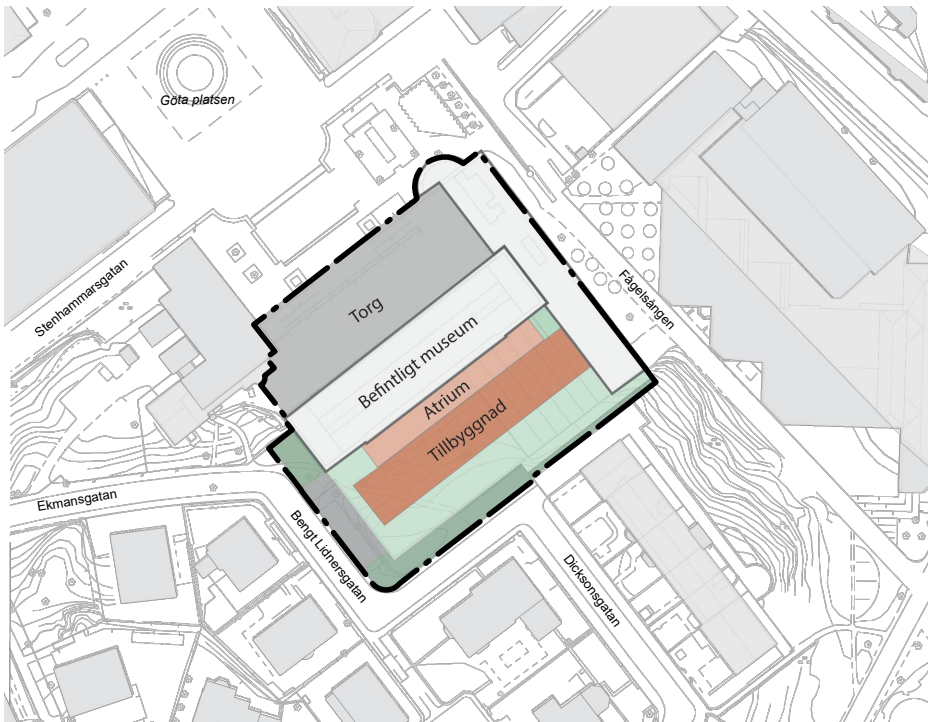


ILLUSTRATIONS-RITNING



ÖVERSIKTSKARTA

Cadritad av: Emelie Diep Olsson

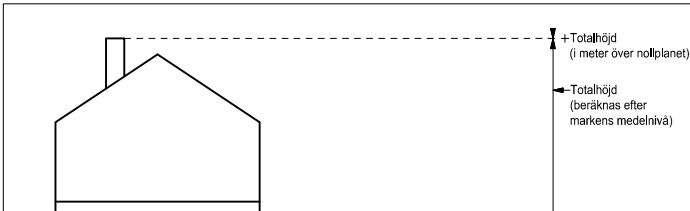

Principskiss

2 -XXXX

st