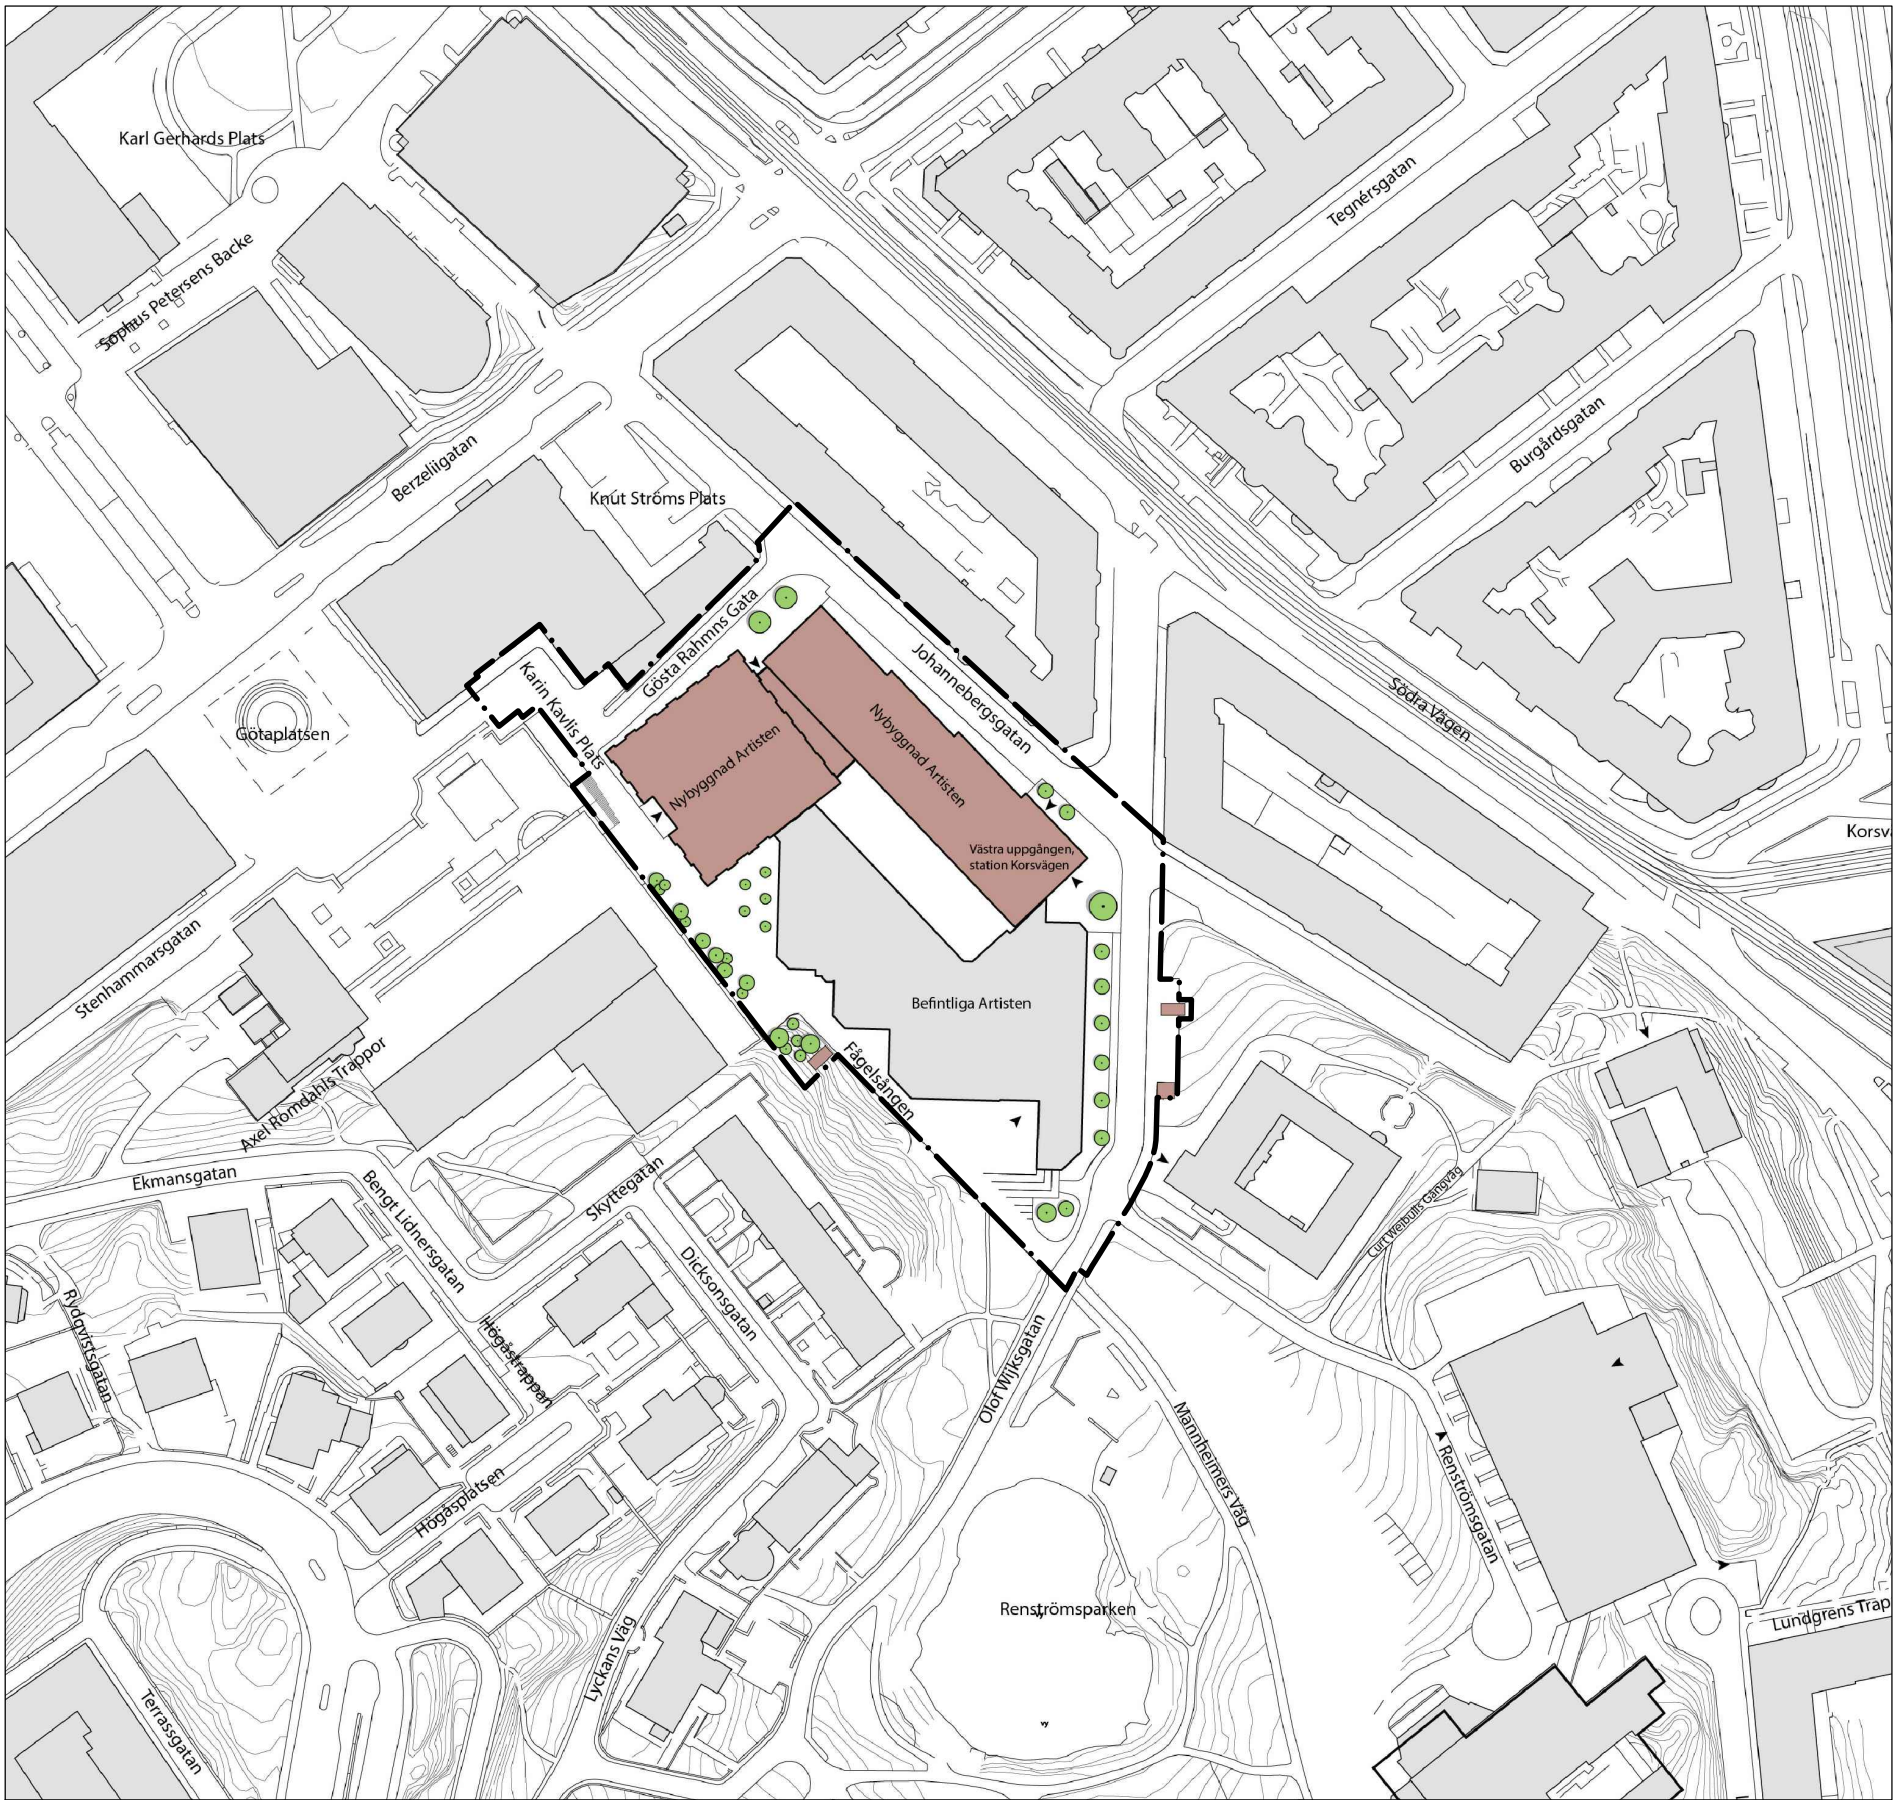


Cadritad av: Christian Bruce

BETECKNINGAR

Planområdesgräns

GRANSKNINGSHANDLING

Granskningshandlingarna består av:

- plankarta med bestämmelser
- planbeskrivning
- illustrationsritning
- grundkarta (preliminär)
- fastighetsförteckning
- samrådsredogörelse



Göteborgs Stad
Stadsbyggnadskontoret

Detaljplan för Universitetet i
Renströmsparken, del 1, inom
stadsdelen Lorensberg

Göteborg 2019-05-21

Fredric Norrå
Planchef

Sophia Älfvåg
Planarkitekt

Christian Bruce
Planarkitekt