
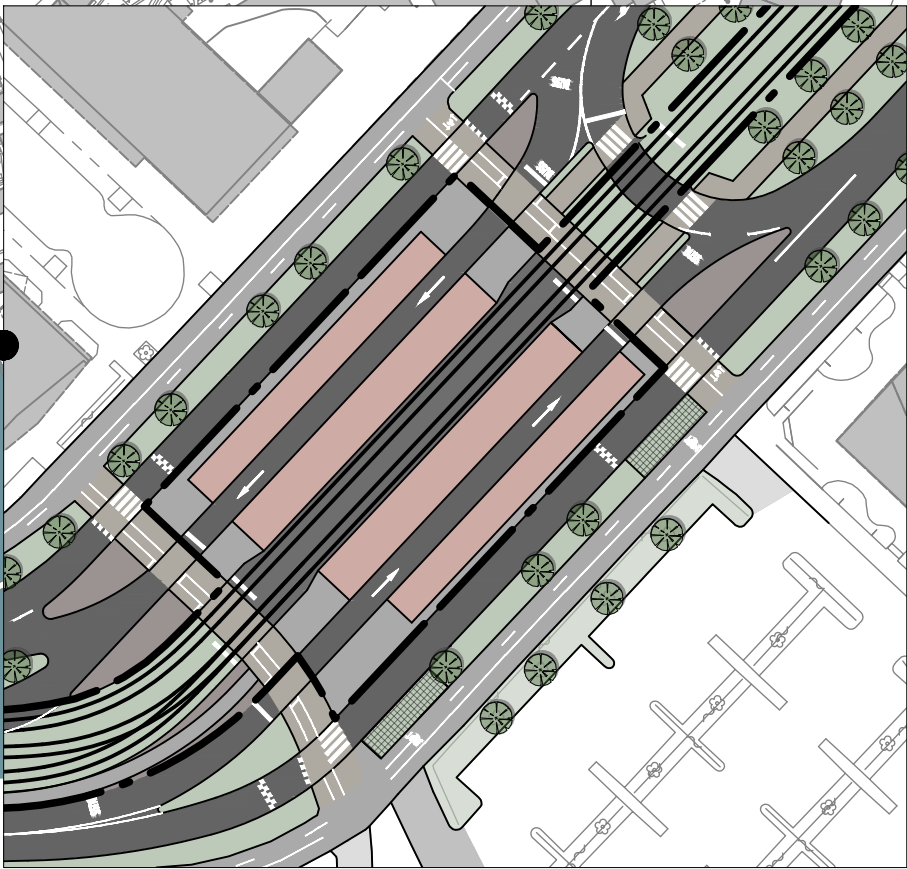
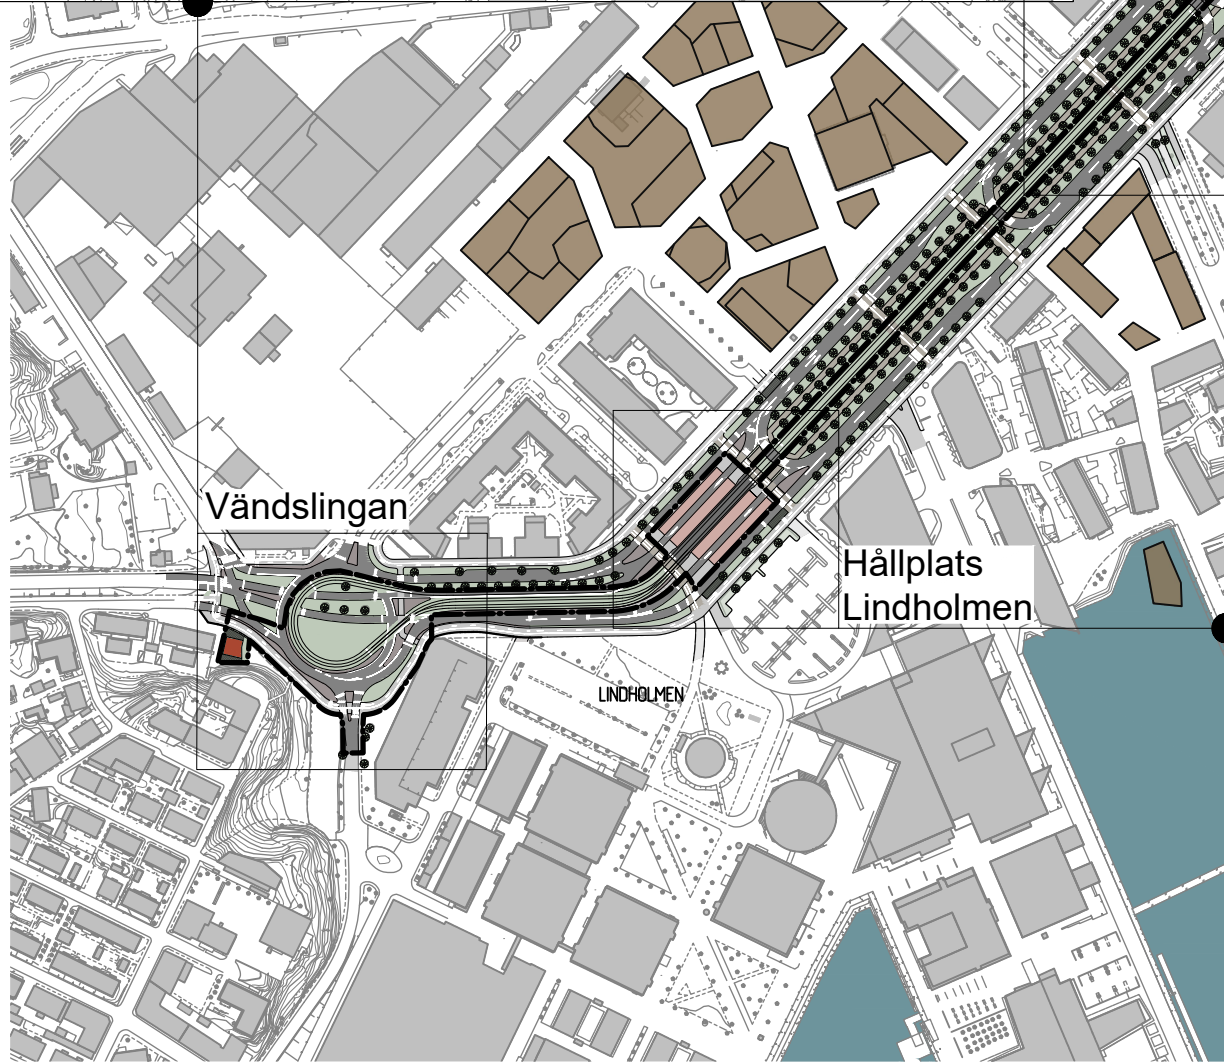
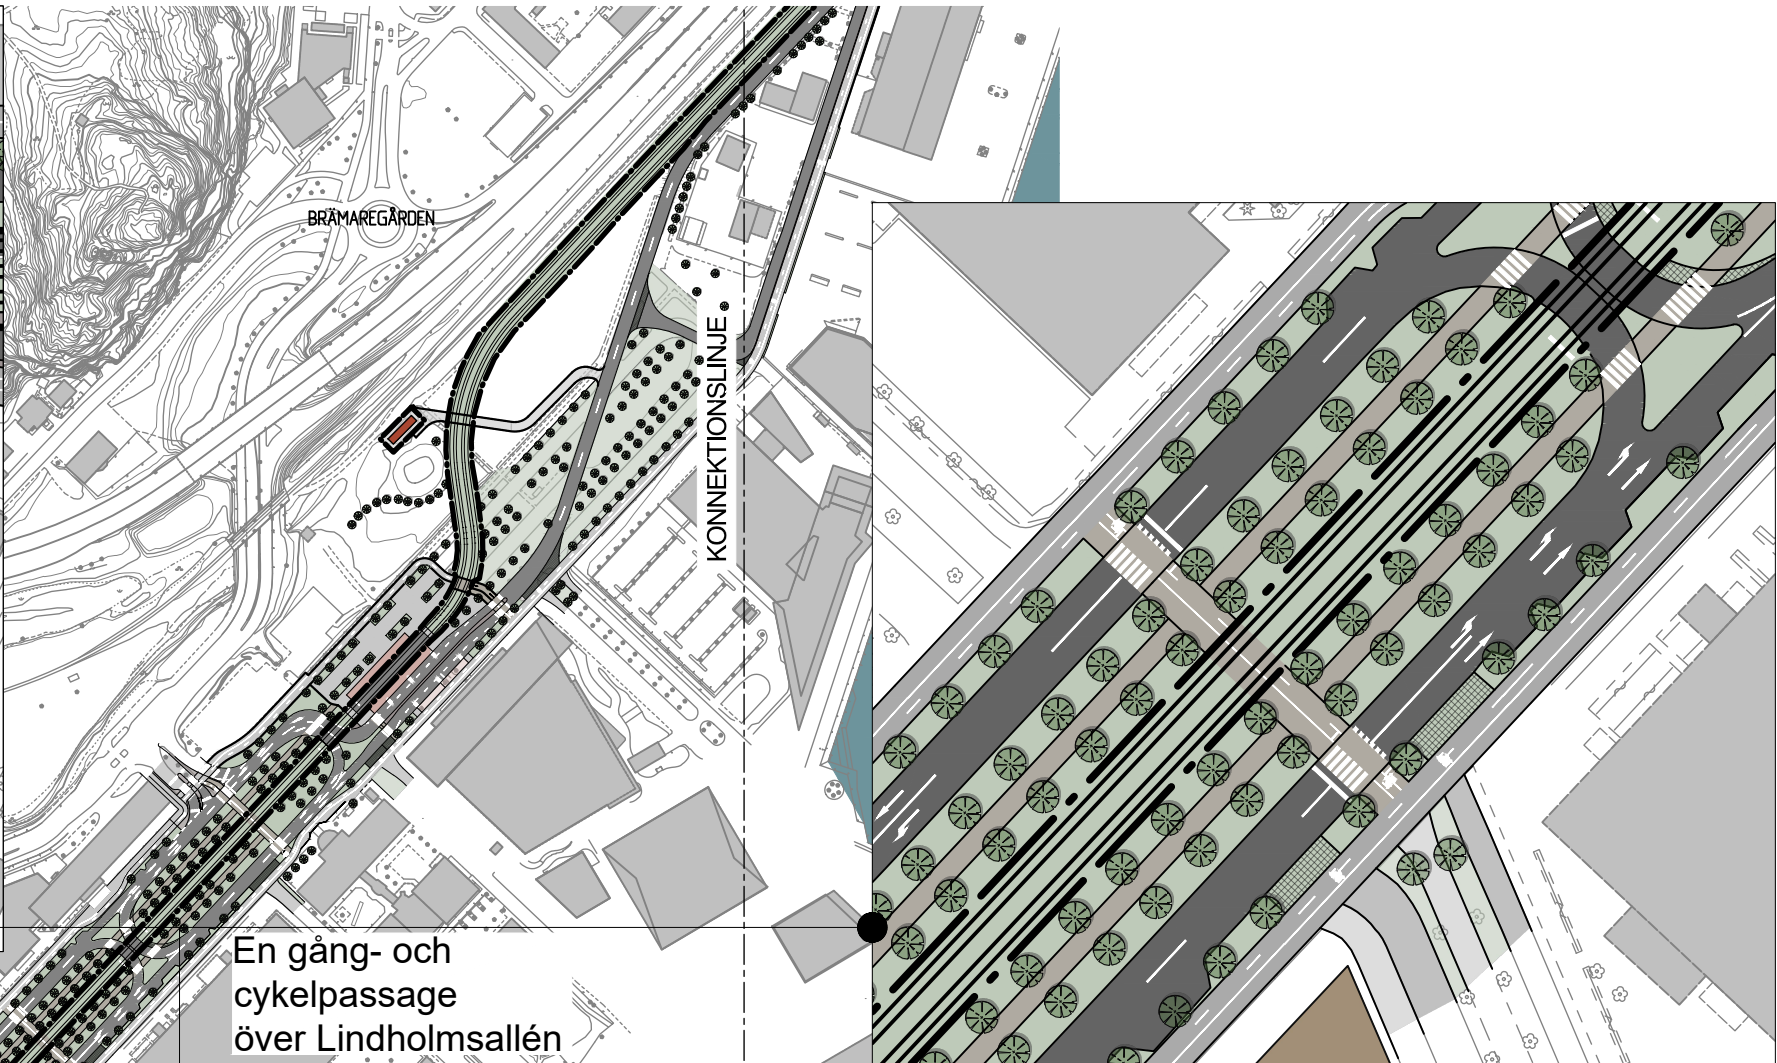


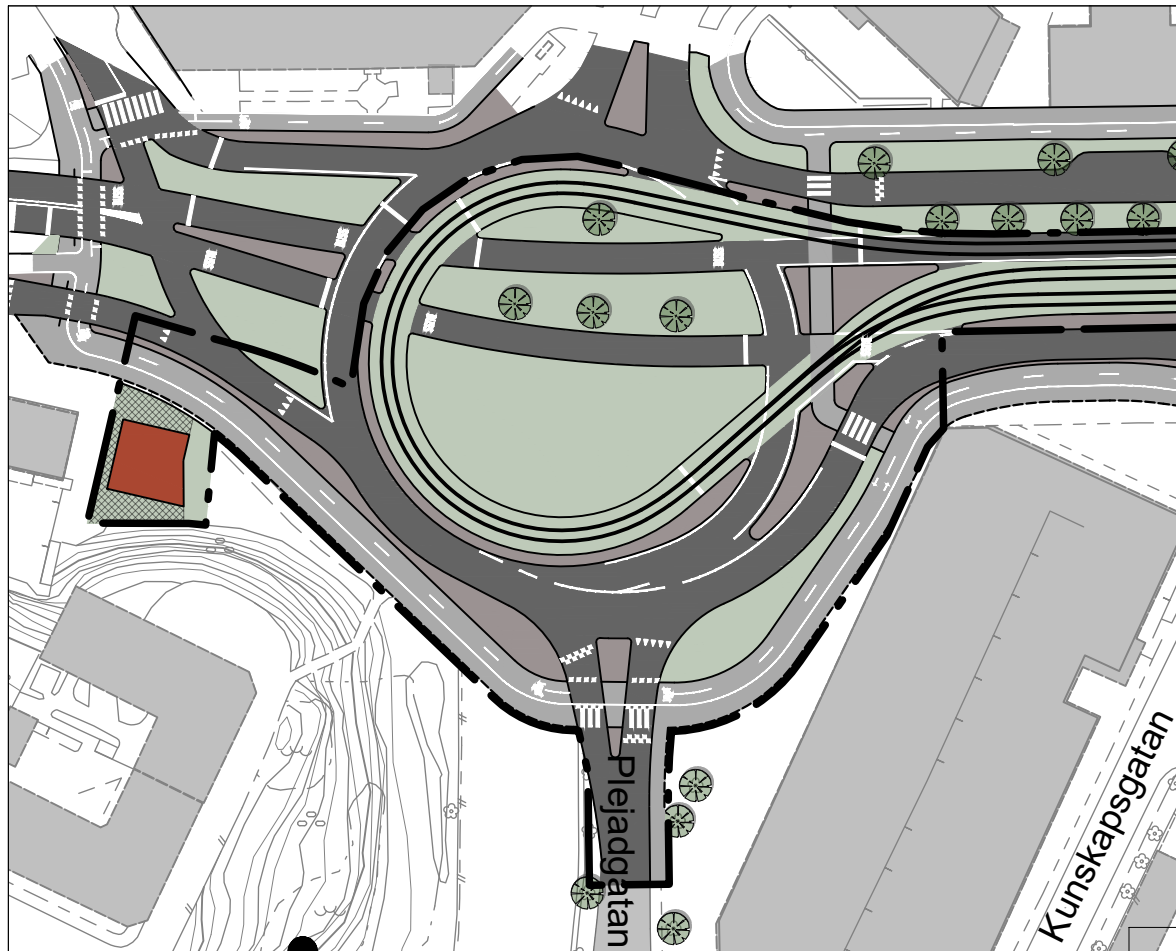

- BETECKNINGAR
- Planområdesgräns
 - Asfalt
 - Gräs
 - Gång- och cykelpassage över Lindholmsallén samt esplanad
 - Spårvagnshållplats
 - Befintlig byggnad
 - Föreslagen byggnad - teknisk anläggning
 - Planerad bebyggelse

 **Göteborgs Stad**
Stadsbyggnadskontoret

Detaljplan för spårväg genom Frihamnen och Lindholmsallén inom stadsdelarna Lundbyvassen och Lindholmen i Göteborg

Göteborg 2021-11-23

Eva Tenow
Planchef

Susanne Hagberg
Planarkitekt

Karin Edeskog
Planarkitekt / Norconsult

ILLUSTRATIONSRITNING 1(2) 2 -5591


2 -5591
st

0 50 100 150 200m

Skala 1:2000 (A1), 1:4000 (A3)
Delförstorningar skala 1:500 (A1), 1:1000 (A3)

Cadritad av: Branka Strandberg

Typsektion genom Lindholmsallén
(ej skalenlig)

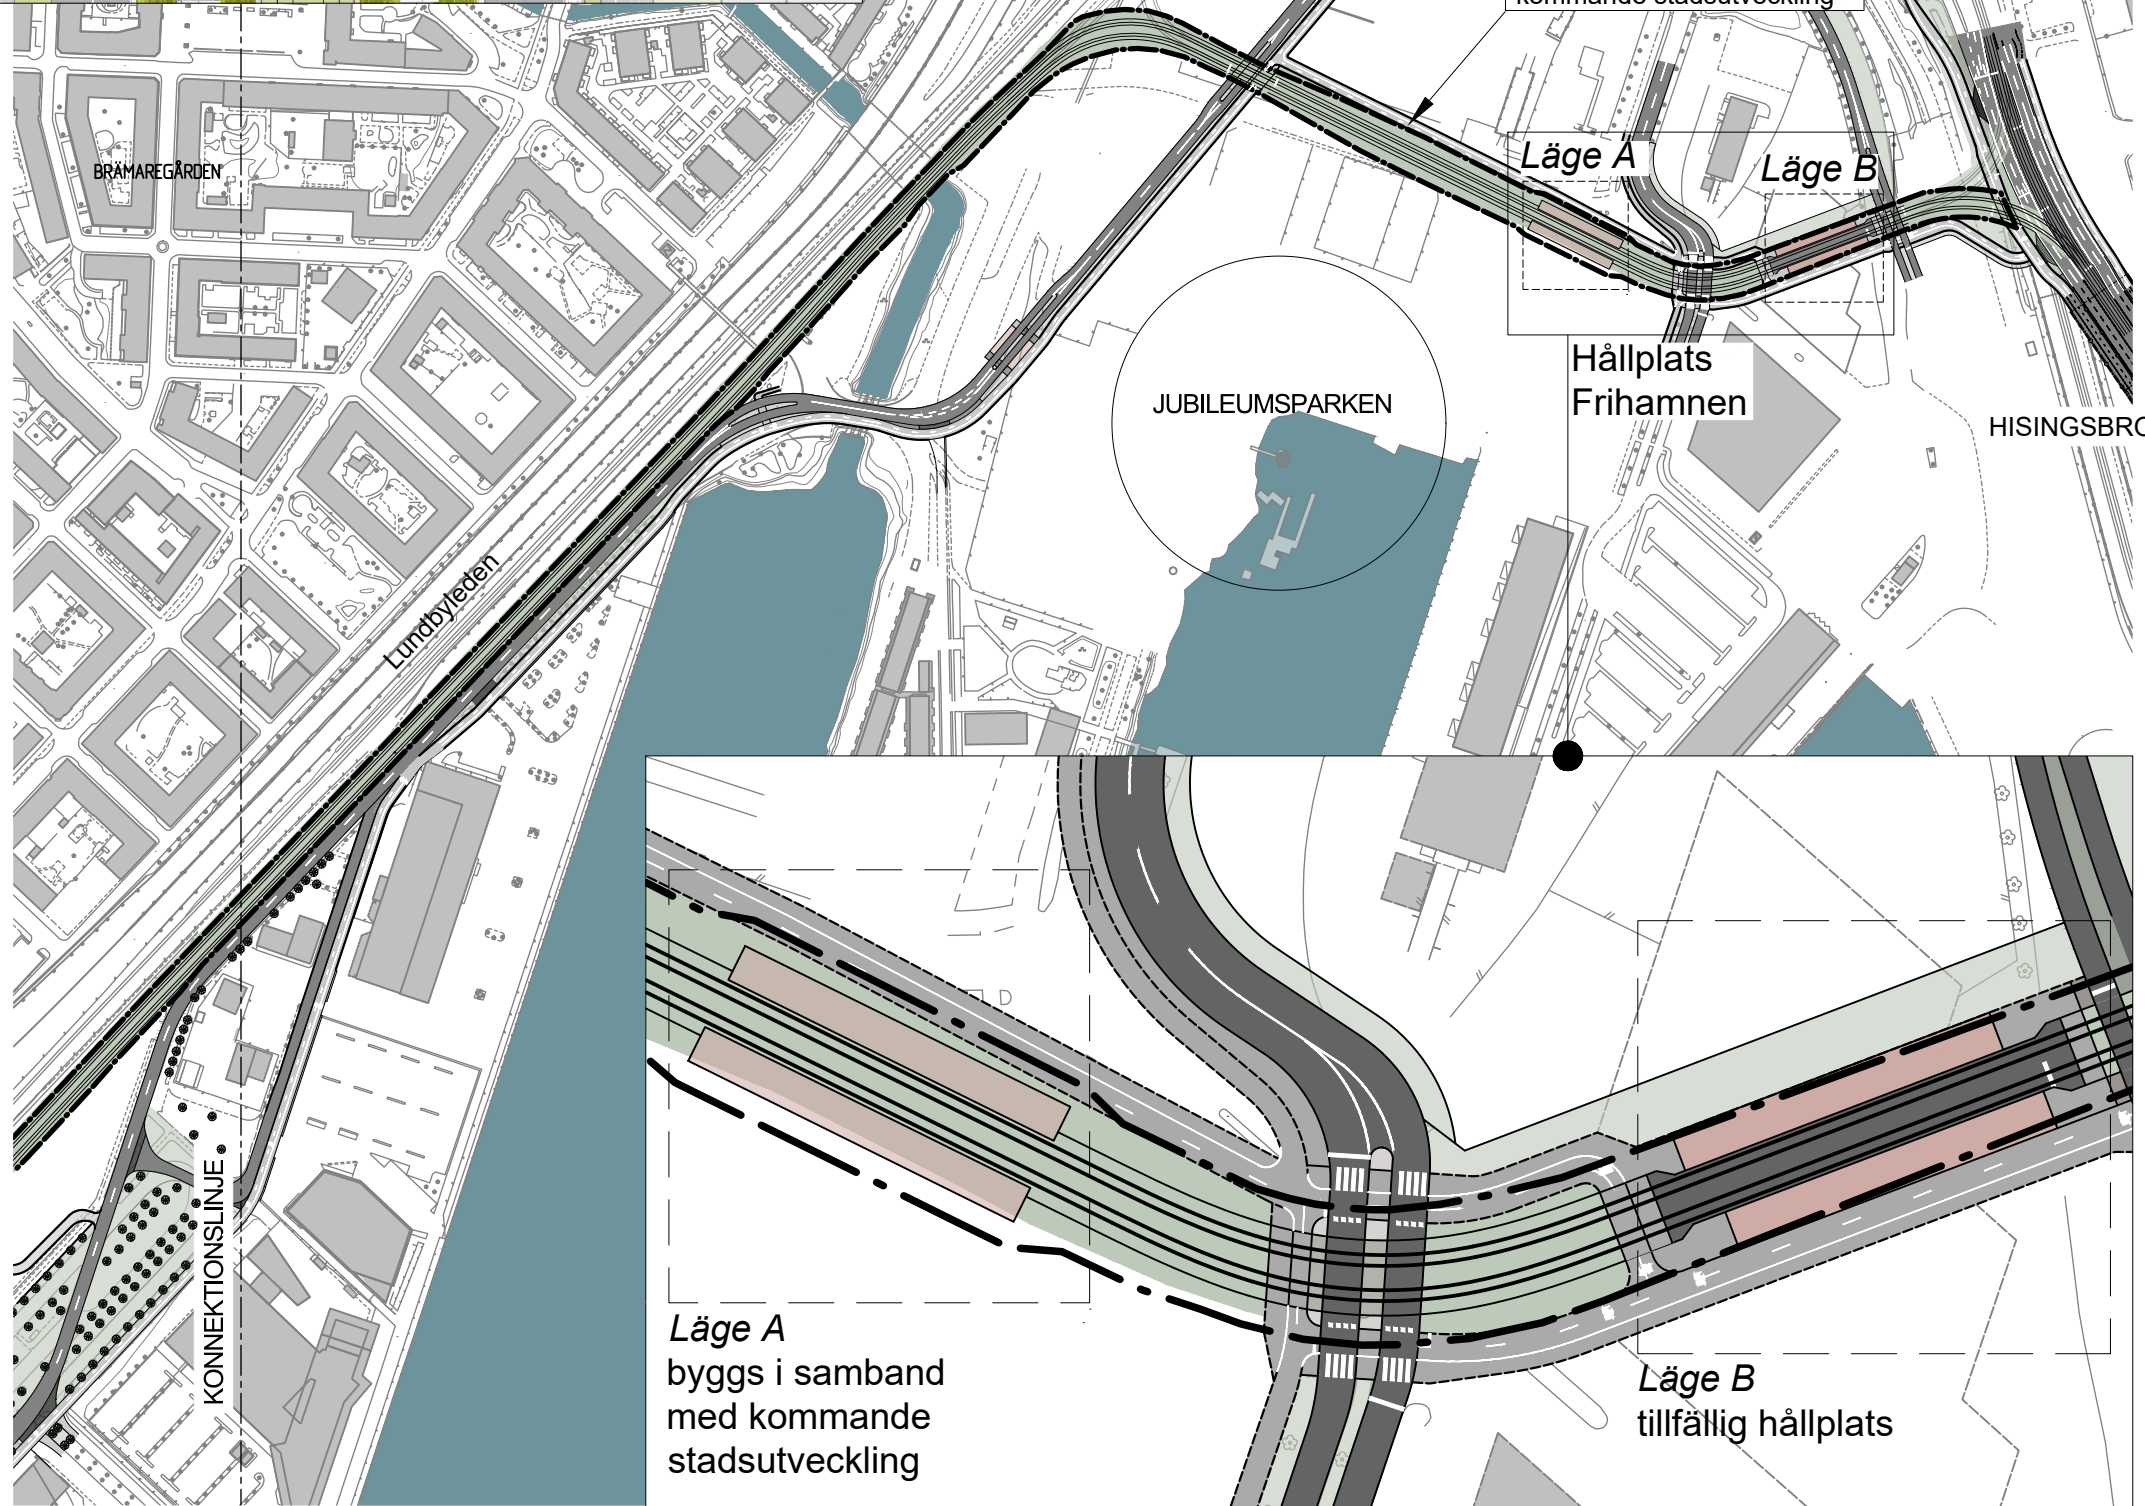

Pendelcykelbana kan komma att ges en annan dragnig. Studeras utifrån utbyggnadsordning och kommande stadsutveckling

Läge A

Läge B

Hållplats Frihamnen

HISINGSBRON

Lundbyleden

JUBILEUMSPARKEN

KONNEKTIONSLINJE

Läge A byggs i samband med kommande stadsutveckling

Läge B tillfällig hållplats

BETECKNINGAR

- Planområdesgräns
- Asfalt
- Gräs
- Gång- och cykelpassage över Lindholmsallén samt esplanad
- Spårvagnshållplats
- Befintlig byggnad
- Föreslagen byggnad - teknisk anläggning
- Planerad bebyggelse

GRANSKNINGSHANDLING

- Granskningshandlingarna består av:
- plankarta med bestämmelser
 - planbeskrivning
 - illustrationsritning
 - grundkarta
 - fastighetsförteckning
 - samrådsredogörelse

Göteborgs Stad
Stadsbyggnadskontoret


Detaljplan för spårväg genom Frihamnen och Lindholmsallén inom stadsdelarna Lundbyvassen och Lindholmen i Göteborg

Göteborg 2021-11-23

Eva Tenow Planchef
Susanne Hagberg Planarkitekt
Karin Edeskog Planarkitekt / Norconsult

ILLUSTRATIONSITNING 2(2) 2 -5591

2 -5591 st

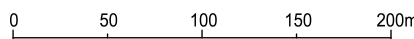

Skala 1:2000 (A1), 1:4000 (A3)
Delförstorings skala 1:500 (A1), 1:1000 (A3)

Cadritad av: Branka Strandberg