

**BETECKNINGAR**

- · — · — Planområdesgräns
- — — — — Användningsgräns
- — — — — Fastighetsgräns
- Befintlig byggnad, fasadliv
- Befintlig byggnad, takkontur

**SAMRÅDSHANDLING**

Samrådshandlingarna består av:

- plankarta med bestämmelser
- planbeskrivning
- illustrationsritning
- grundkarta (preliminär)
- fastighetsförteckning
- samrådsplans

**GRUNDKARTAN**

Grundkartan upprättad genom utdrag ur digitala primärkartans databas.


Referenssystem i plan/ höjd:  
SWEREF99 12 00/ RH 2000

Geodataavdelningen 2020-05-06

Beteckningar: enligt Lantmäteriets Handbok i mät- och kartfrågor (HMK-Ka) med de avvikelser som redovisats i beteckningarna.

Andreas Jonsson  
Avd.chef

Elisabeth Charlez

 **Göteborgs Stad**  
Stadsbyggnadskontoret

**Detaljplan för spårväg genom Frihamnen och Lindholmsallén inom stadsdelarna Lindbyvassen och Lindholmen i Göteborg**

Göteborg 2020-12-15

Gunnel Jonsson  
Planchef

Susanne Hagberg  
Planarkitekt

Karin Edeskog  
Planarkitekt / Norconsult

2 -XXXX

st


0 50 100 150 200m

Skala 1:2000 (A1), 1:4000 (A3)

Cadritad av: Branka Strandberg

**GRUNDKARTA 1(2)**

**2 -XXXX**

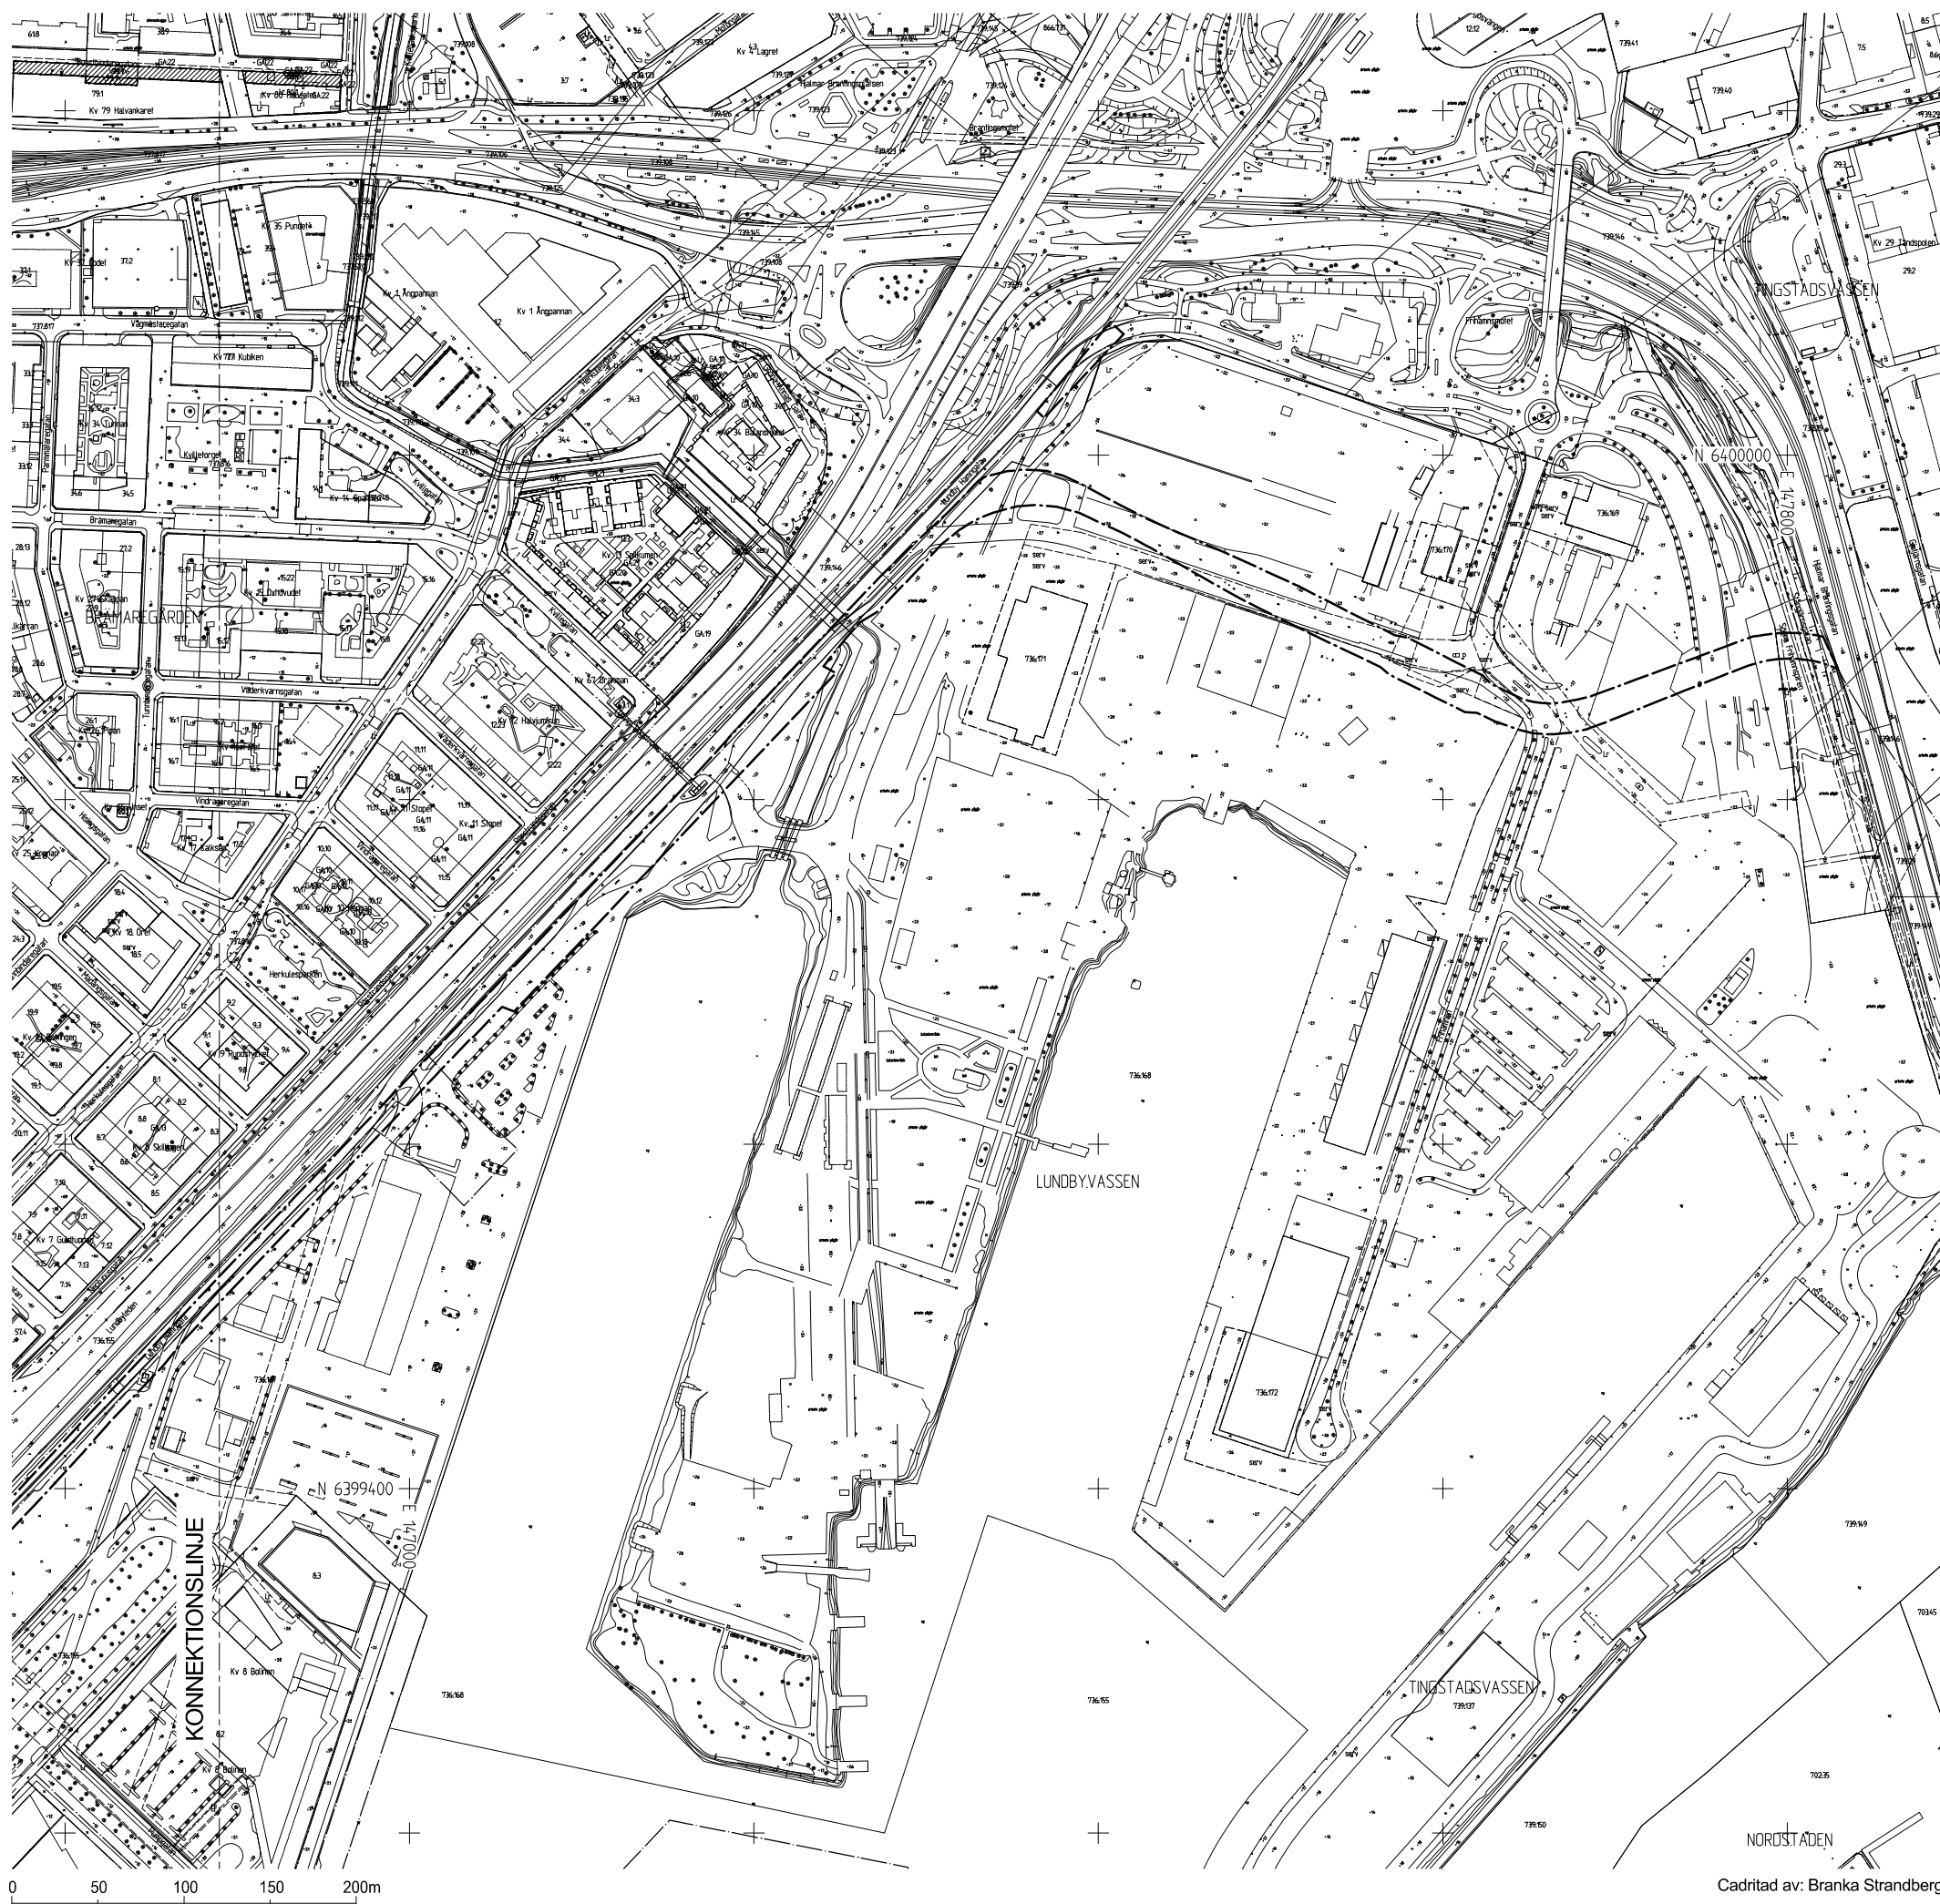

**BETECKNINGAR**

- · — · — Planområdesgräns
- — — — — Användningsgräns
- — — — — Fastighetsgräns
- Befintlig byggnad, fasadliv
- Befintlig byggnad, takkontur

**SAMRÅDSHANDLING**

- Samrådshandlingarna består av:
- plankarta med bestämmelser
  - planbeskrivning
  - illustrationsritning
  - grundkarta (preliminär)
  - fastighetsförteckning
  - samrådsplanskrets

**GRUNDKARTAN**

Grundkartan upprättad genom utdrag ur digitala primärkartans databas.  
 Referenssystem i plan/ höjd: SWEREF99 12 00/ RH 2000  
 Geodataavdelningen 2020-05-06

Beteckningar: enligt Lantmäteriets Handbok i mät- och kartfrågor (HMK-Ka) med de avvikelser som redovisats i beteckningarna.

Andreas Jonsson Avd.chef Elisabeth Charlez



**Detaljplan för spårväg genom Frihamnen och Lindholmsallén inom stadsdelarna Lundbyvassen och Lindholmen i Göteborg**

Göteborg 2020-12-15

Gunnel Jonsson Planchef Susanne Hagberg Planarkitekt Karin Edeskog Planarkitekt / Norconsult

2 -XXXX  
st

Skala 1:2000 (A1), 1:4000 (A3)

Cadritad av: Branka Strandberg