
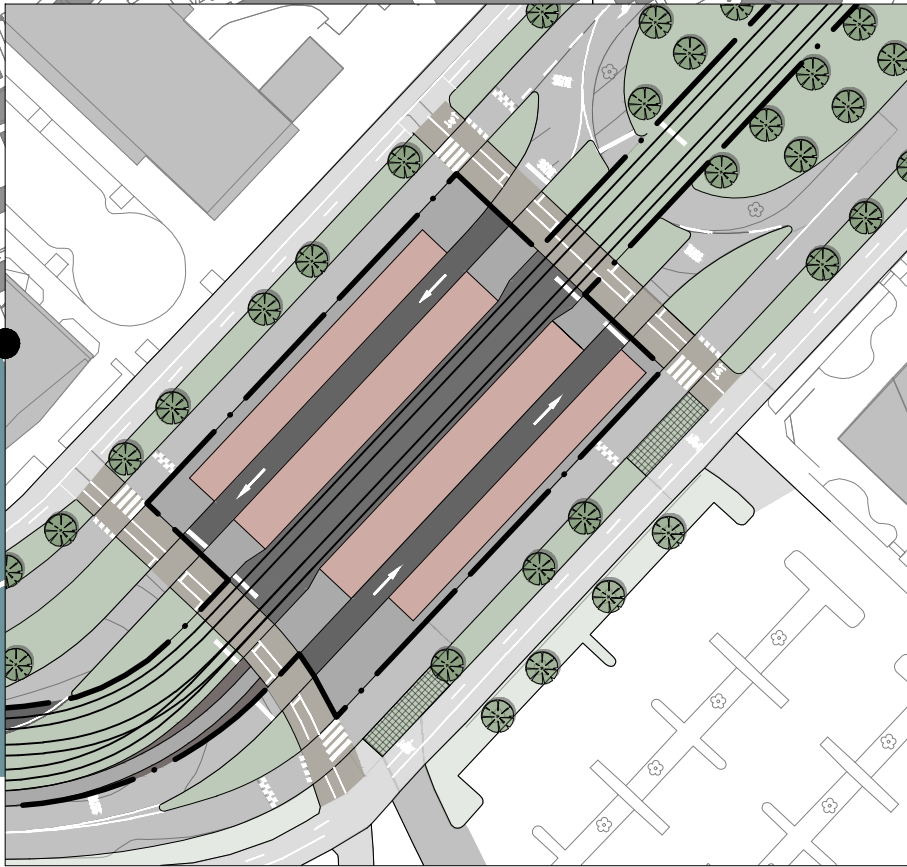
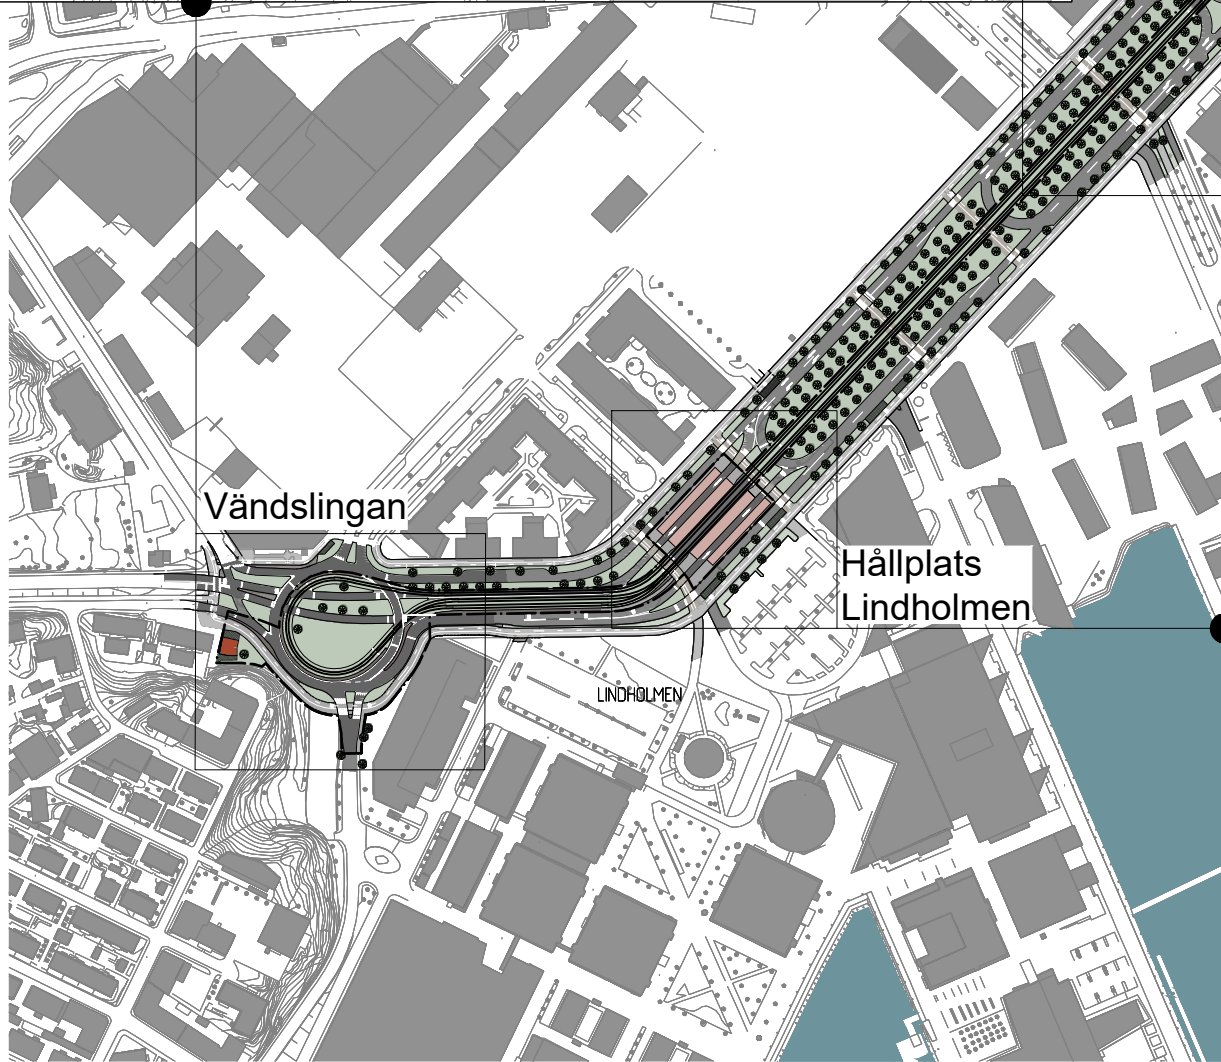
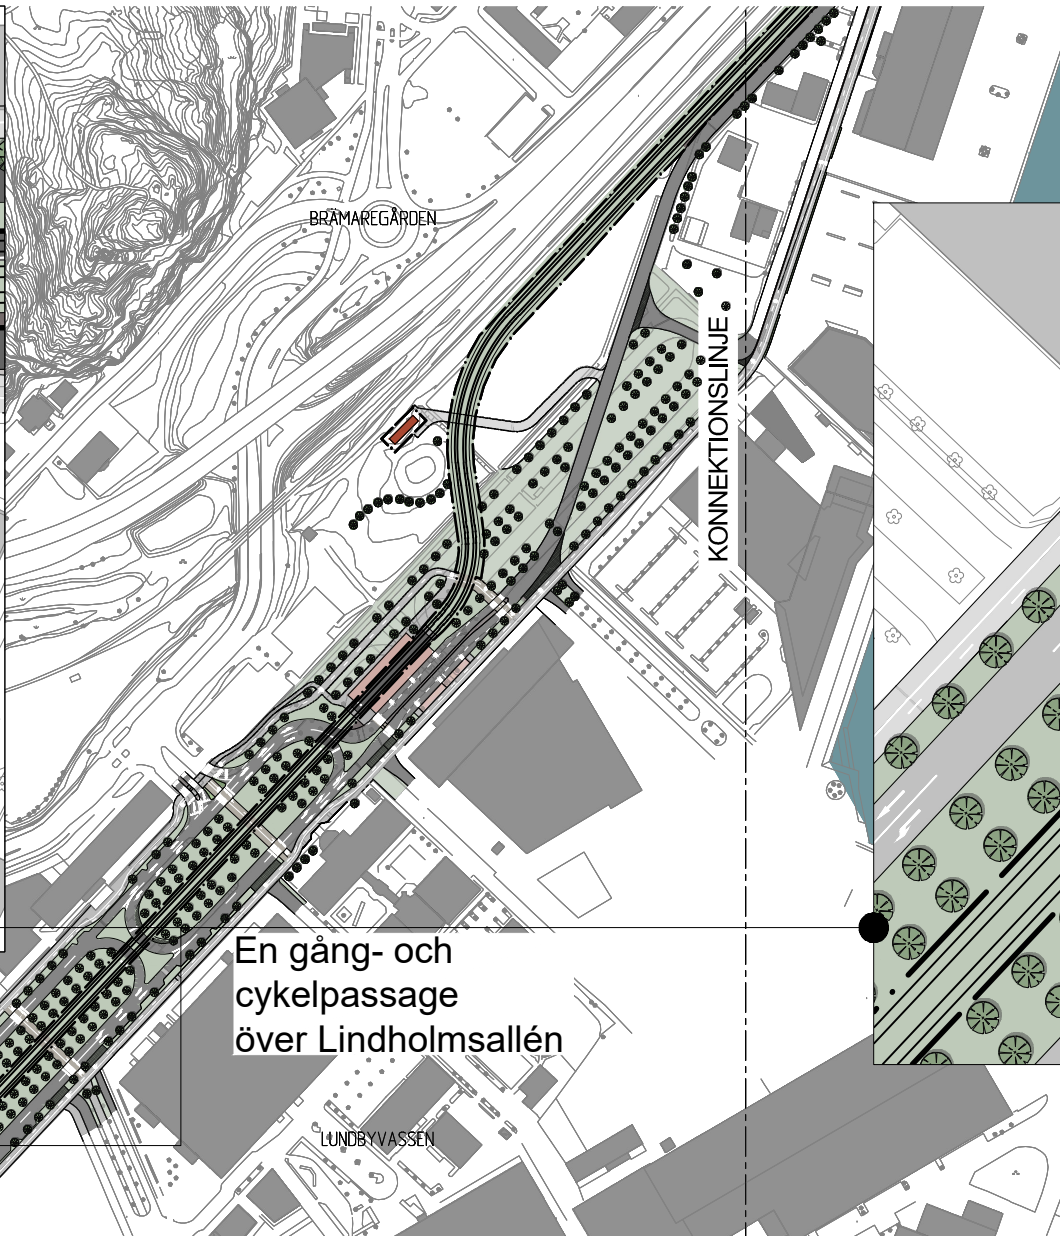


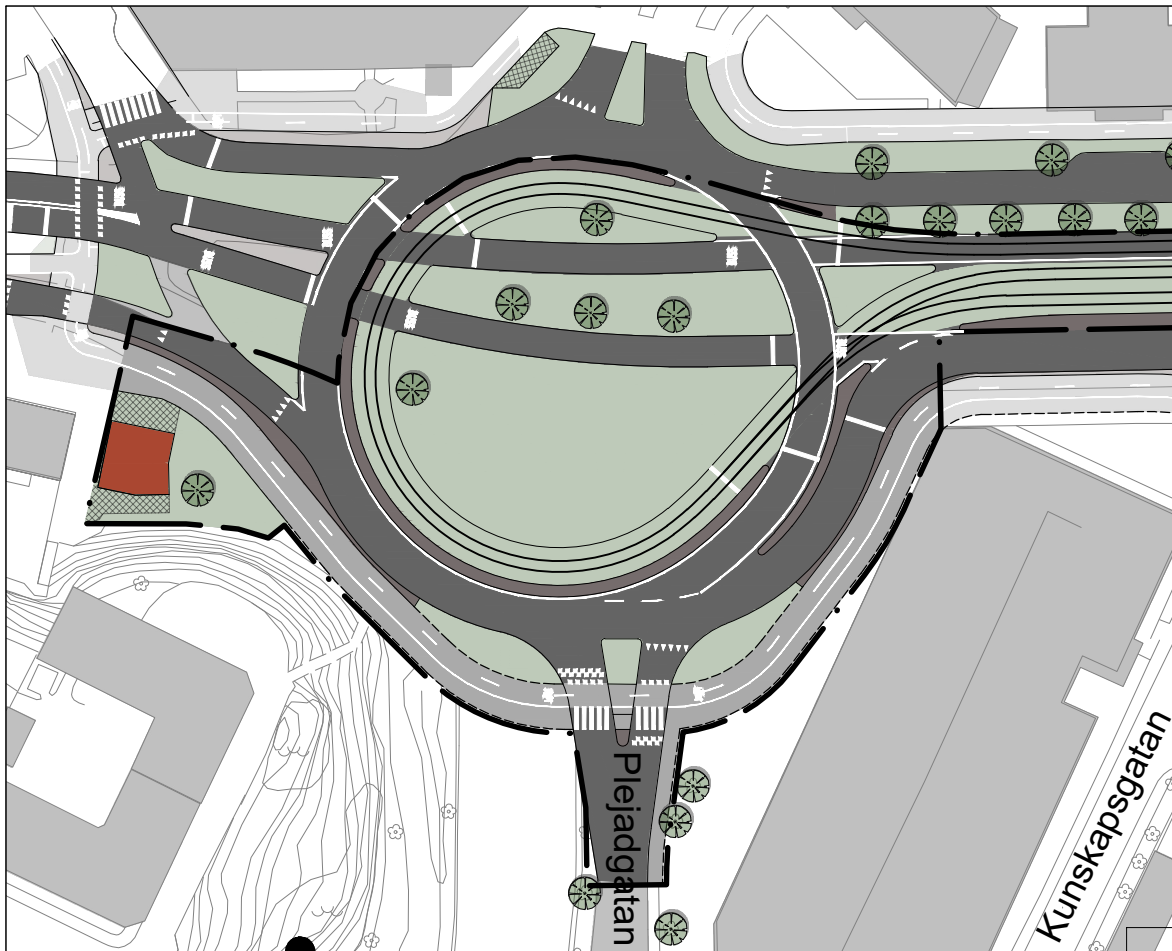

0 50 100 150 200m

Cadritad av: Branka Strandberg

Skala 1:2000 (A1), 1:4000 (A3)
Delförstoringar skala 1:500 (A1), 1:1000 (A3)

BETECKNINGAR

- Planområdesgräns
- Asfalt
- Gräs
- Gång- och cykelpassage över Lindholmsallén
- Spårvagnshållplats
- Befintlig byggnad
- Föreslagen byggnad - teknisk anläggning

SAMRÅDSHANDLING

- Samrådshandlingarna består av:
- plankarta med bestämmelser
 - planbeskrivning
 - illustrationsritning
 - grundkarta (preliminär)
 - fastighetsförteckning
 - samrådskrets

 Göteborgs Stad
Stadsbyggnadskontoret

Detaljplan för spårväg genom Frihamnen
och Lindholmsallén inom stadsdelarna
Lundbyvassen och Lindholmen i
Göteborg

Göteborg 2020-12-15

Gunnel Jonsson
Planchef




Susanne Hagberg
Planarkitekt

Karin Edeskog
Planarkitekt / Norconsult

ILLUSTRATIONSITNING 1(2) 2 -XXXX

2 -XXXX

st

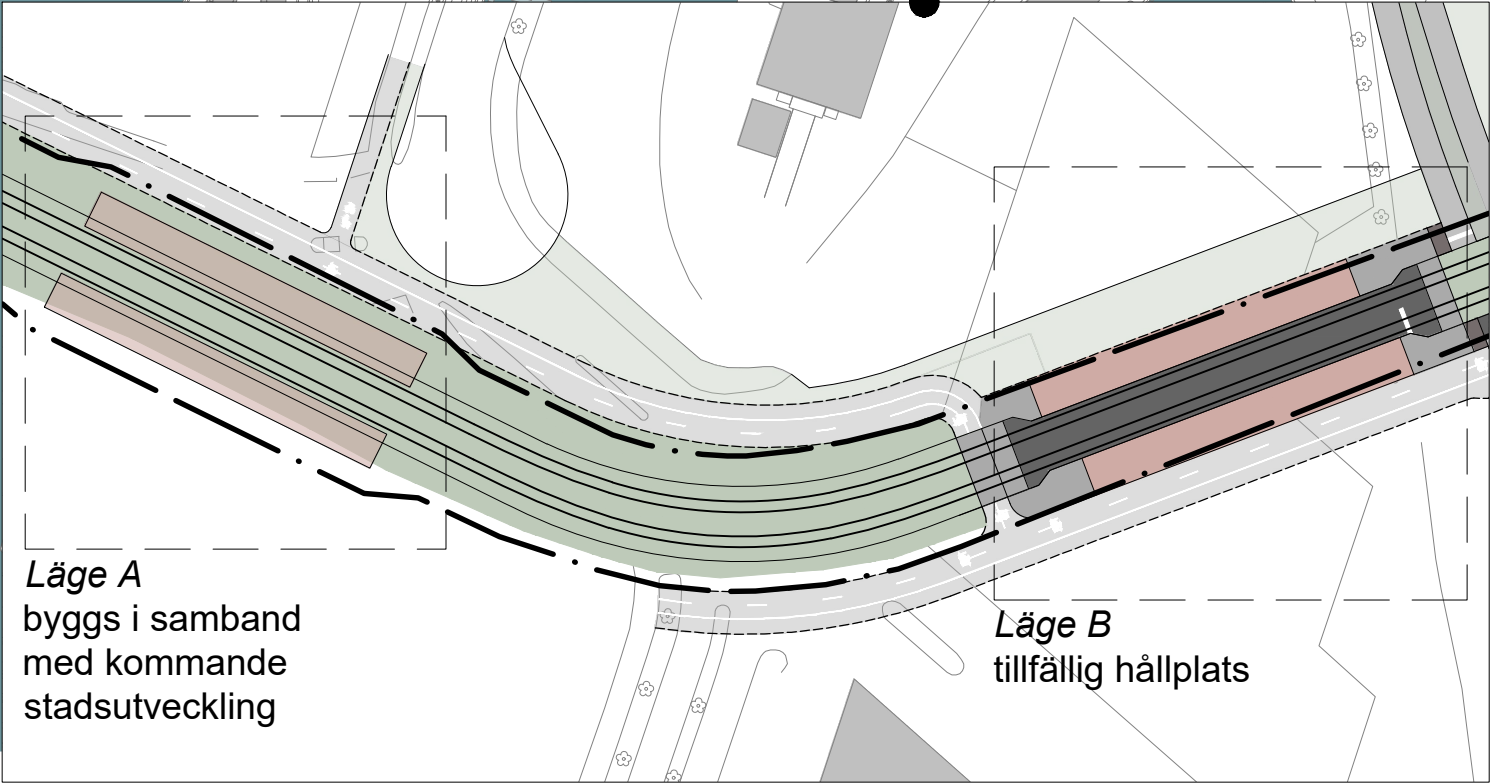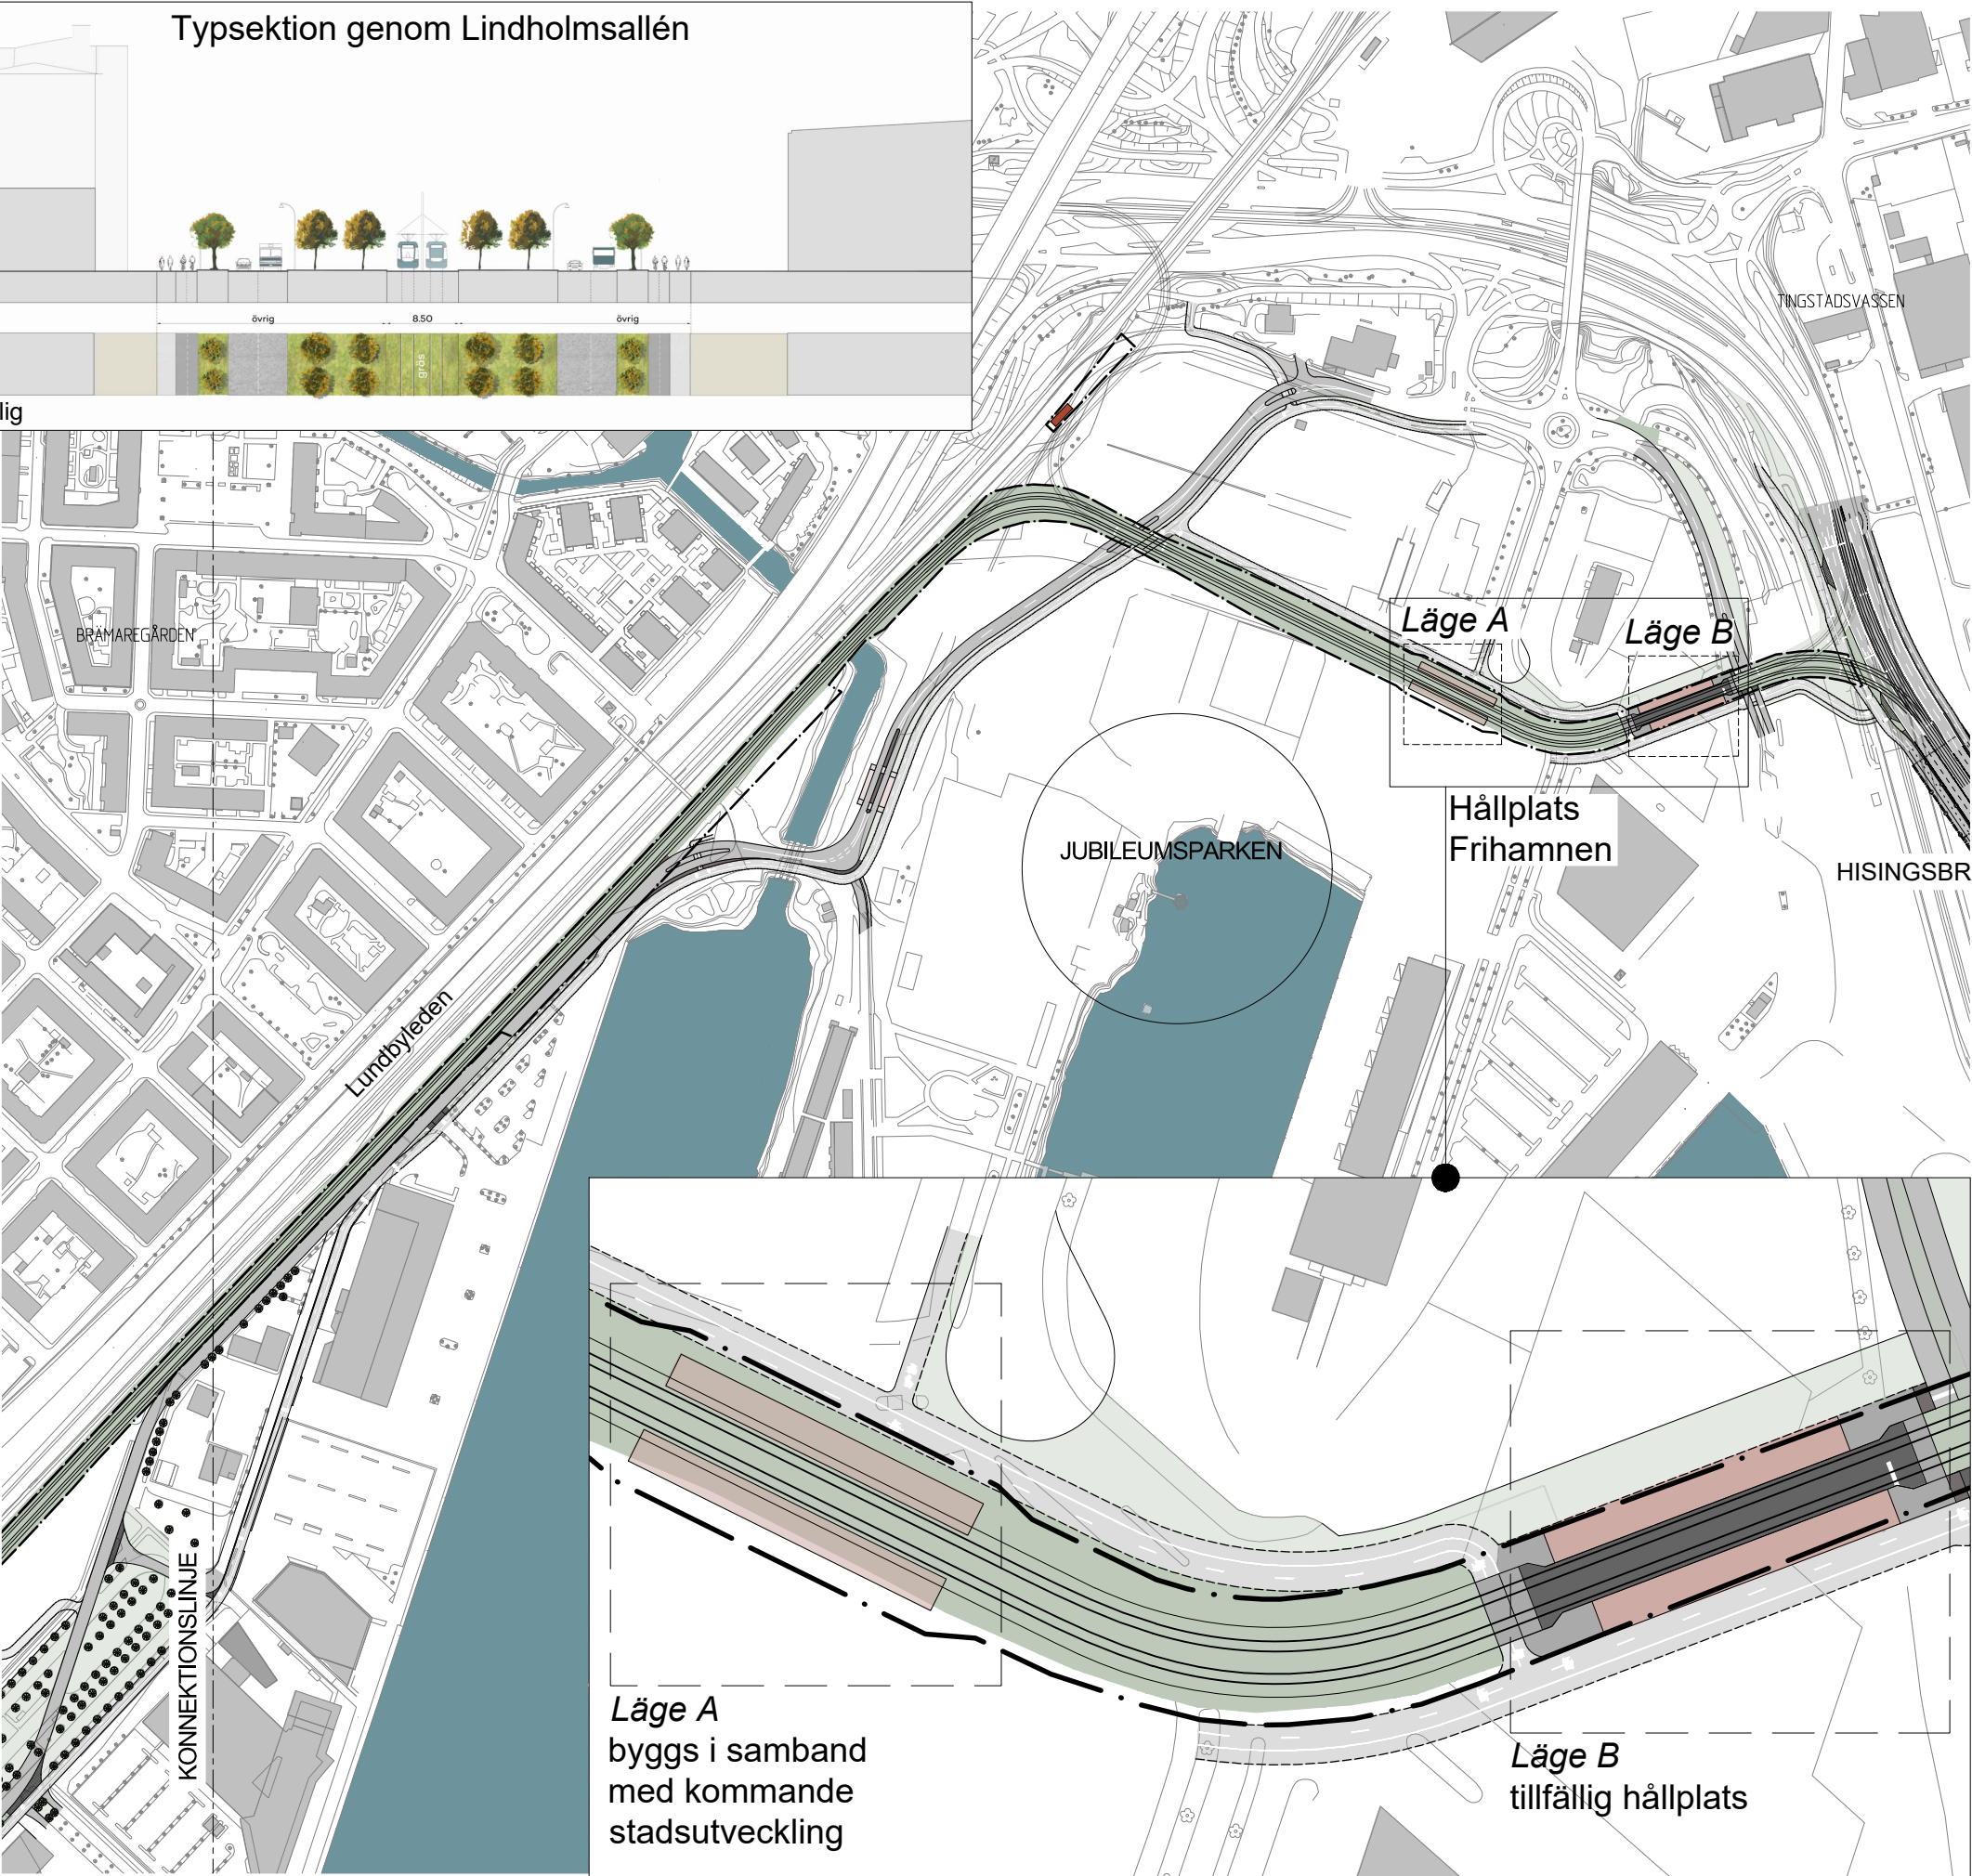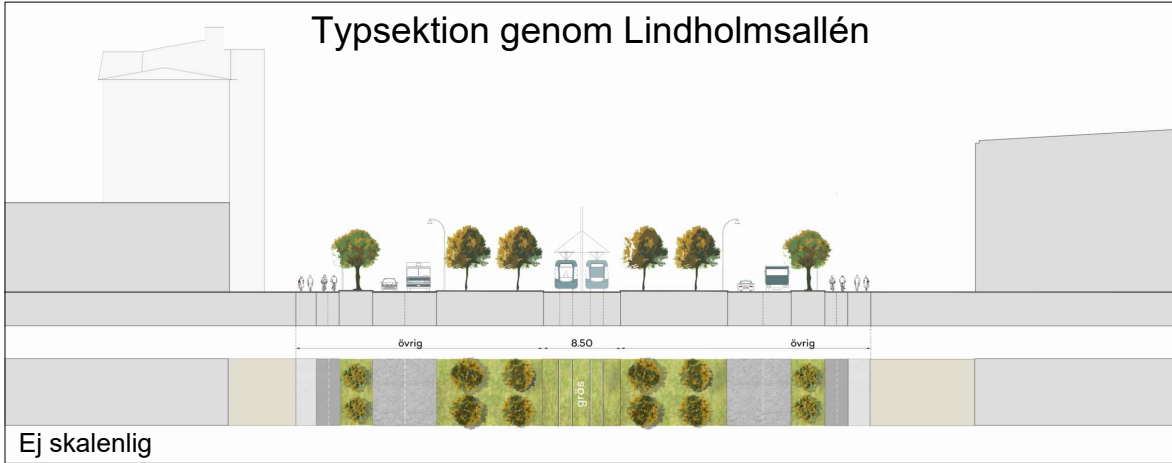

BETECKNINGAR

- Planområdesgräns
- Asfalt
- Gräs
- Gång- och cykelpassage över Lindholmsallén
- Spårvagnshållplats
- Befintlig byggnad
- Föreslagen byggnad - teknisk anläggning

SAMRÅDSHANDLING

- Samrådshandlingarna består av:
- plankarta med bestämmelser
 - planbeskrivning
 - illustrationsritning
 - grundkarta (preliminär)
 - fastighetsförteckning
 - samrådskrets

 Göteborgs Stad
Stadsbyggnadskontoret

Detaljplan för spårväg genom Frihamnen
och Lindholmsallén inom stadsdelarna
Lundbyvassen och Lindholmen i
Göteborg

Göteborg 2020-12-15

Gunnel Jonsson Planchef
Susanne Hagberg Planarkitekt
Karin Edeskog Planarkitekt / Norconsult

ILLUSTRATIONSITNING 2(2) 2 -XXXX

2 -XXXX

st

0 50 100 150 200m

Skala 1:2000 (A1), 1:4000 (A3)
Delförstoringar skala 1:500 (A1), 1:1000 (A3)

Cadritad av: Branka Strandberg