




Caditrad av: Ami Theleskog

<p>Göteborgs Stad Stadsbyggnadskontoret</p> <p>Detailplan för Bostäder och verksamheter vid Prästgårdsängen</p> <p>inom stadsdelarna Bå och Lunden i Göteborg Göteborg 2017-09-26, rev 2017-12-19</p>	<p>ILLUSTRATION</p> <p>TILL PLANEN HÖR: - Plankarta med bestämmelser - Planbeskrivning - Genomförandebeskrivning - Illustrationsritning - Grundkarta - Fastighetsförteckning - Samrådsredogörelse - Utställningsutlåtande</p>
<p>Elin Johansson Planchef</p>	<p>Eva Sigurd Planarkitekt</p>
<p>2 - 5450</p>	

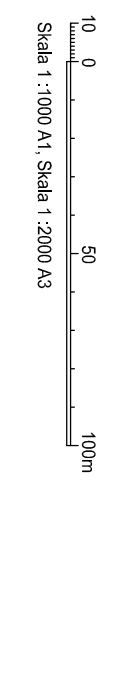

Skala 1 :1000 A1, Skala 1 :2000 A3

100m