

**SLÄTTENS PARK**  
**FÖRSLAG**  
2019-07-05



# Förutsättningar platsens olika delar



Sittgrupp med perenner



Breda asfaltgångar



Utsiktsplats



Gräsytor



Entre med oxlar och bänkar



Bollplan




Berg i dagen där ny entré kommer



Vändzon och plats för ny trappa



Utsiktsplats där ny entré ansluter

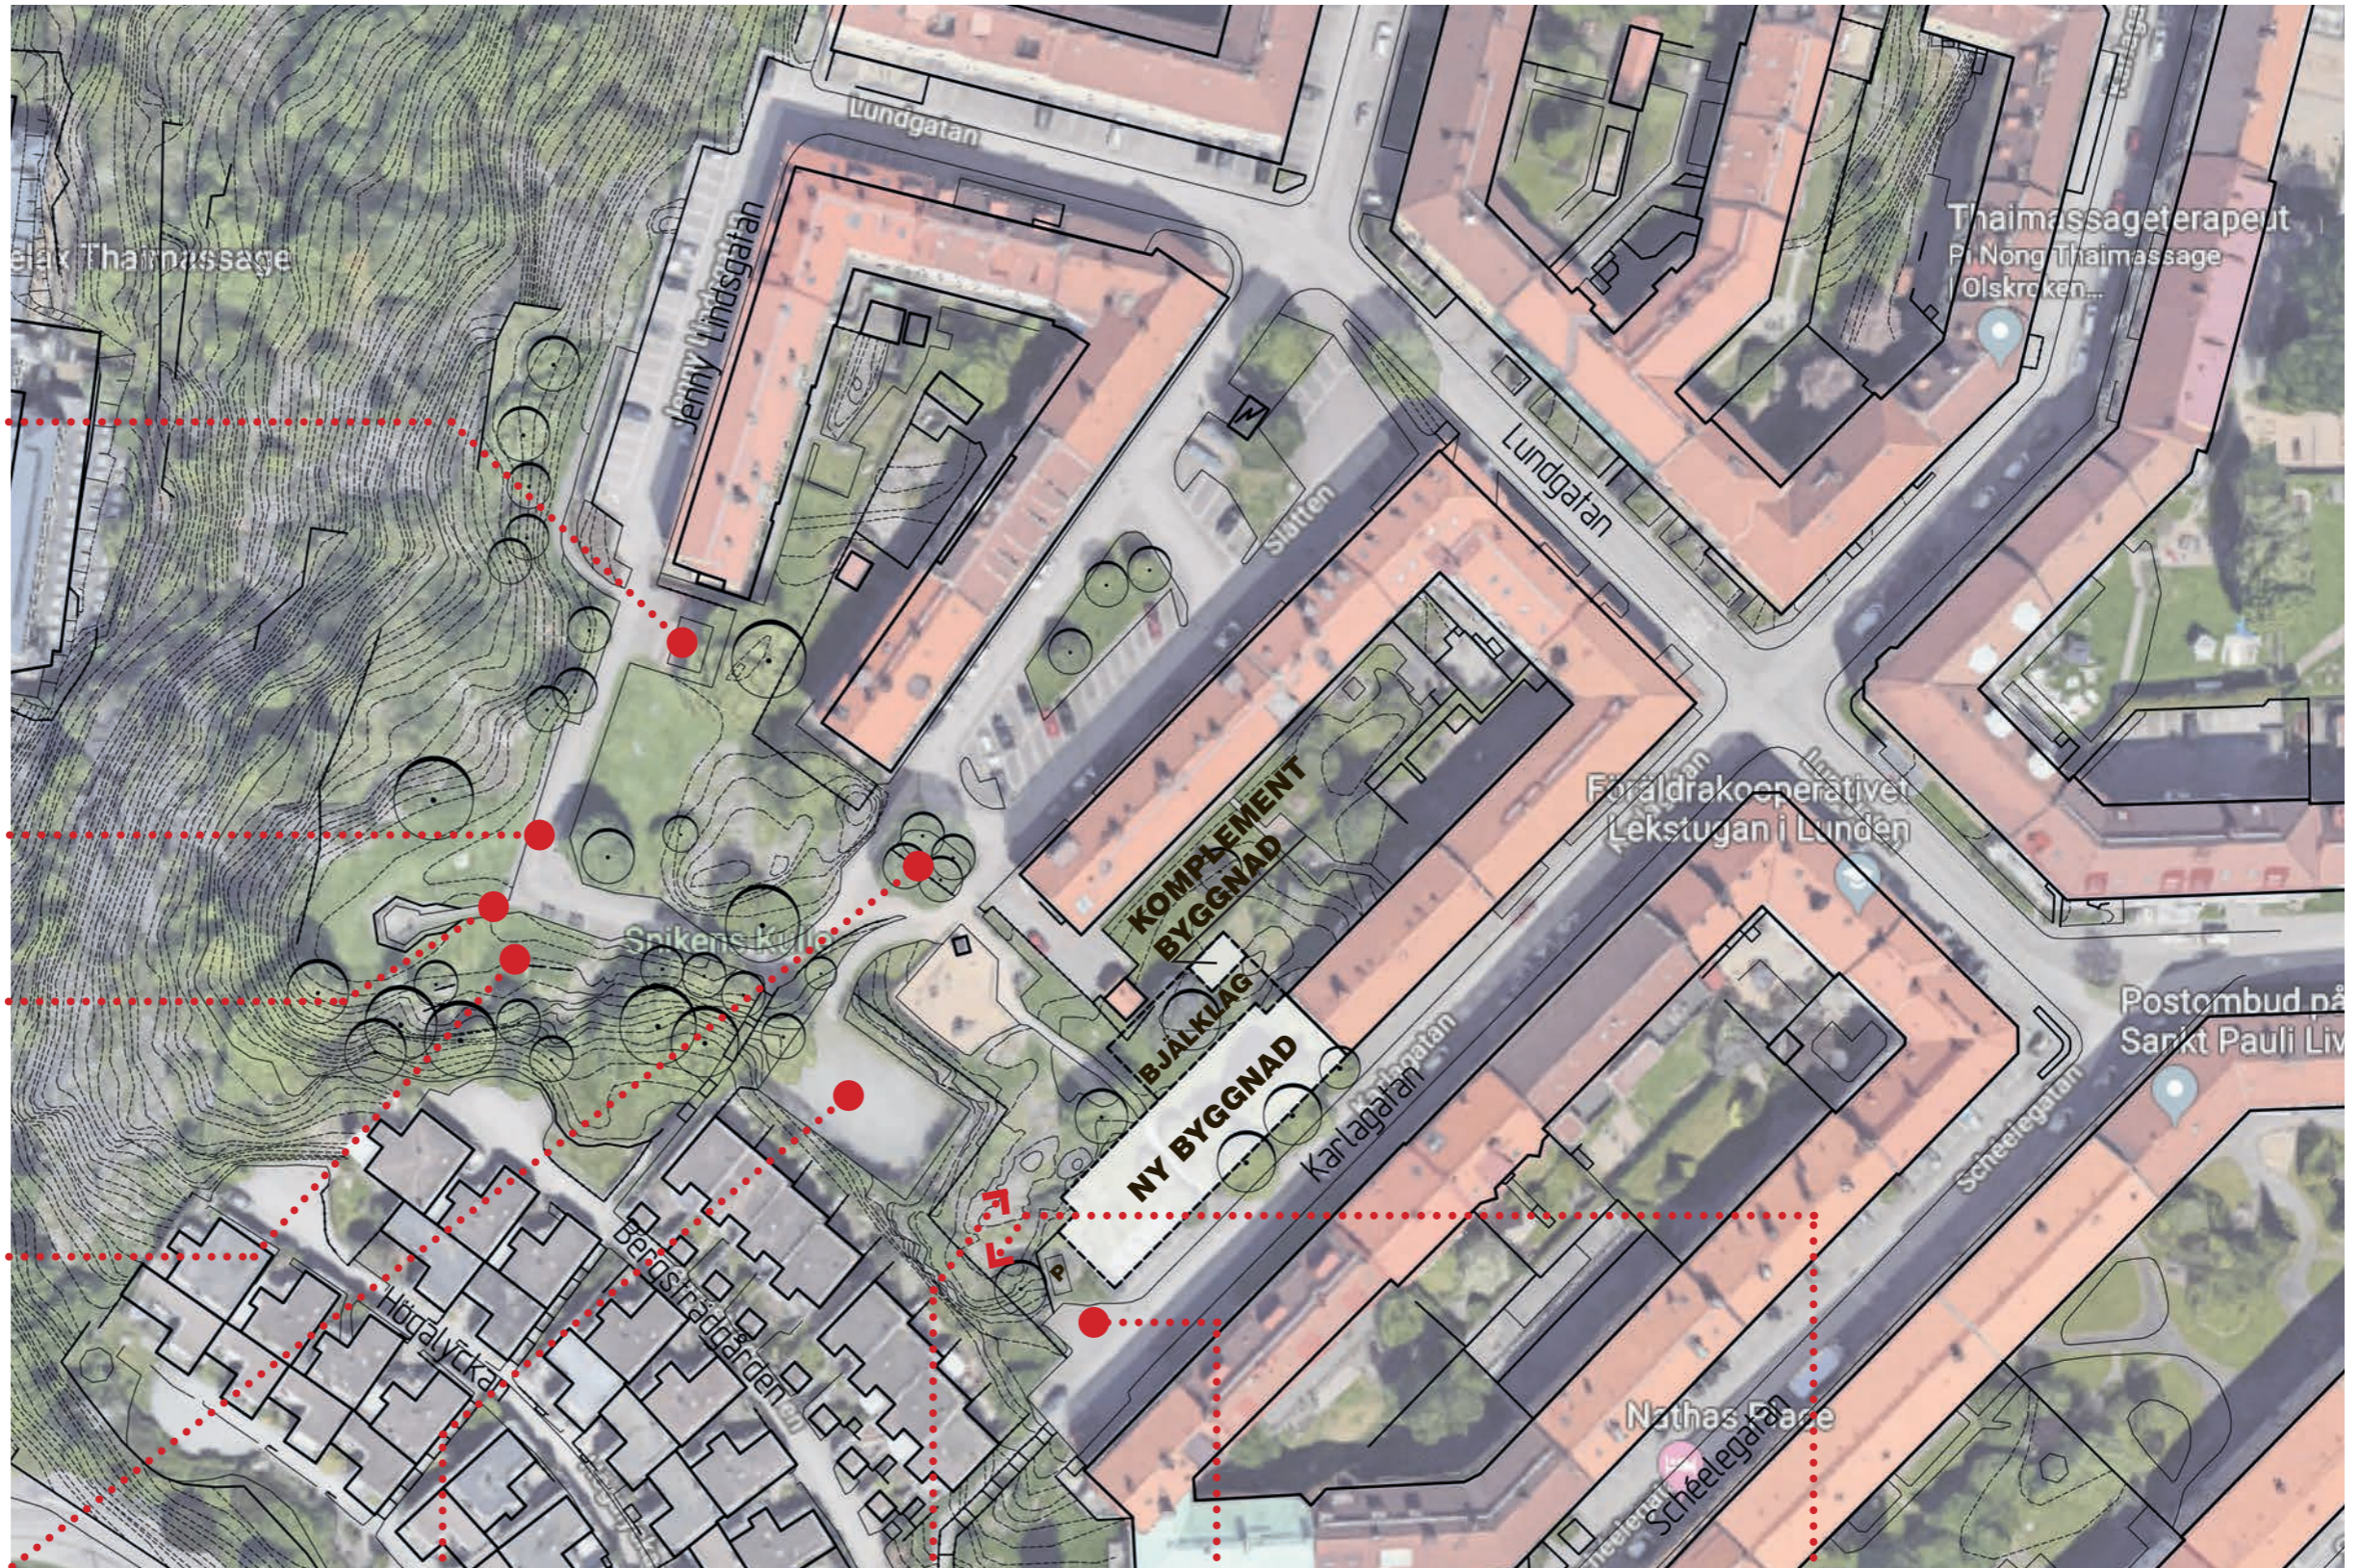


1:1000 (a3)





# Förutsättningar stråk och entréer

-  BEF  
ENTRÉER
-  NY ENTRÉ
-  NY  
DRAGNING AV  
HUVUDSTRÅK
-  BEF  
HUVUDSTRÅK
-  SEKUNDÄRA  
STRÅK

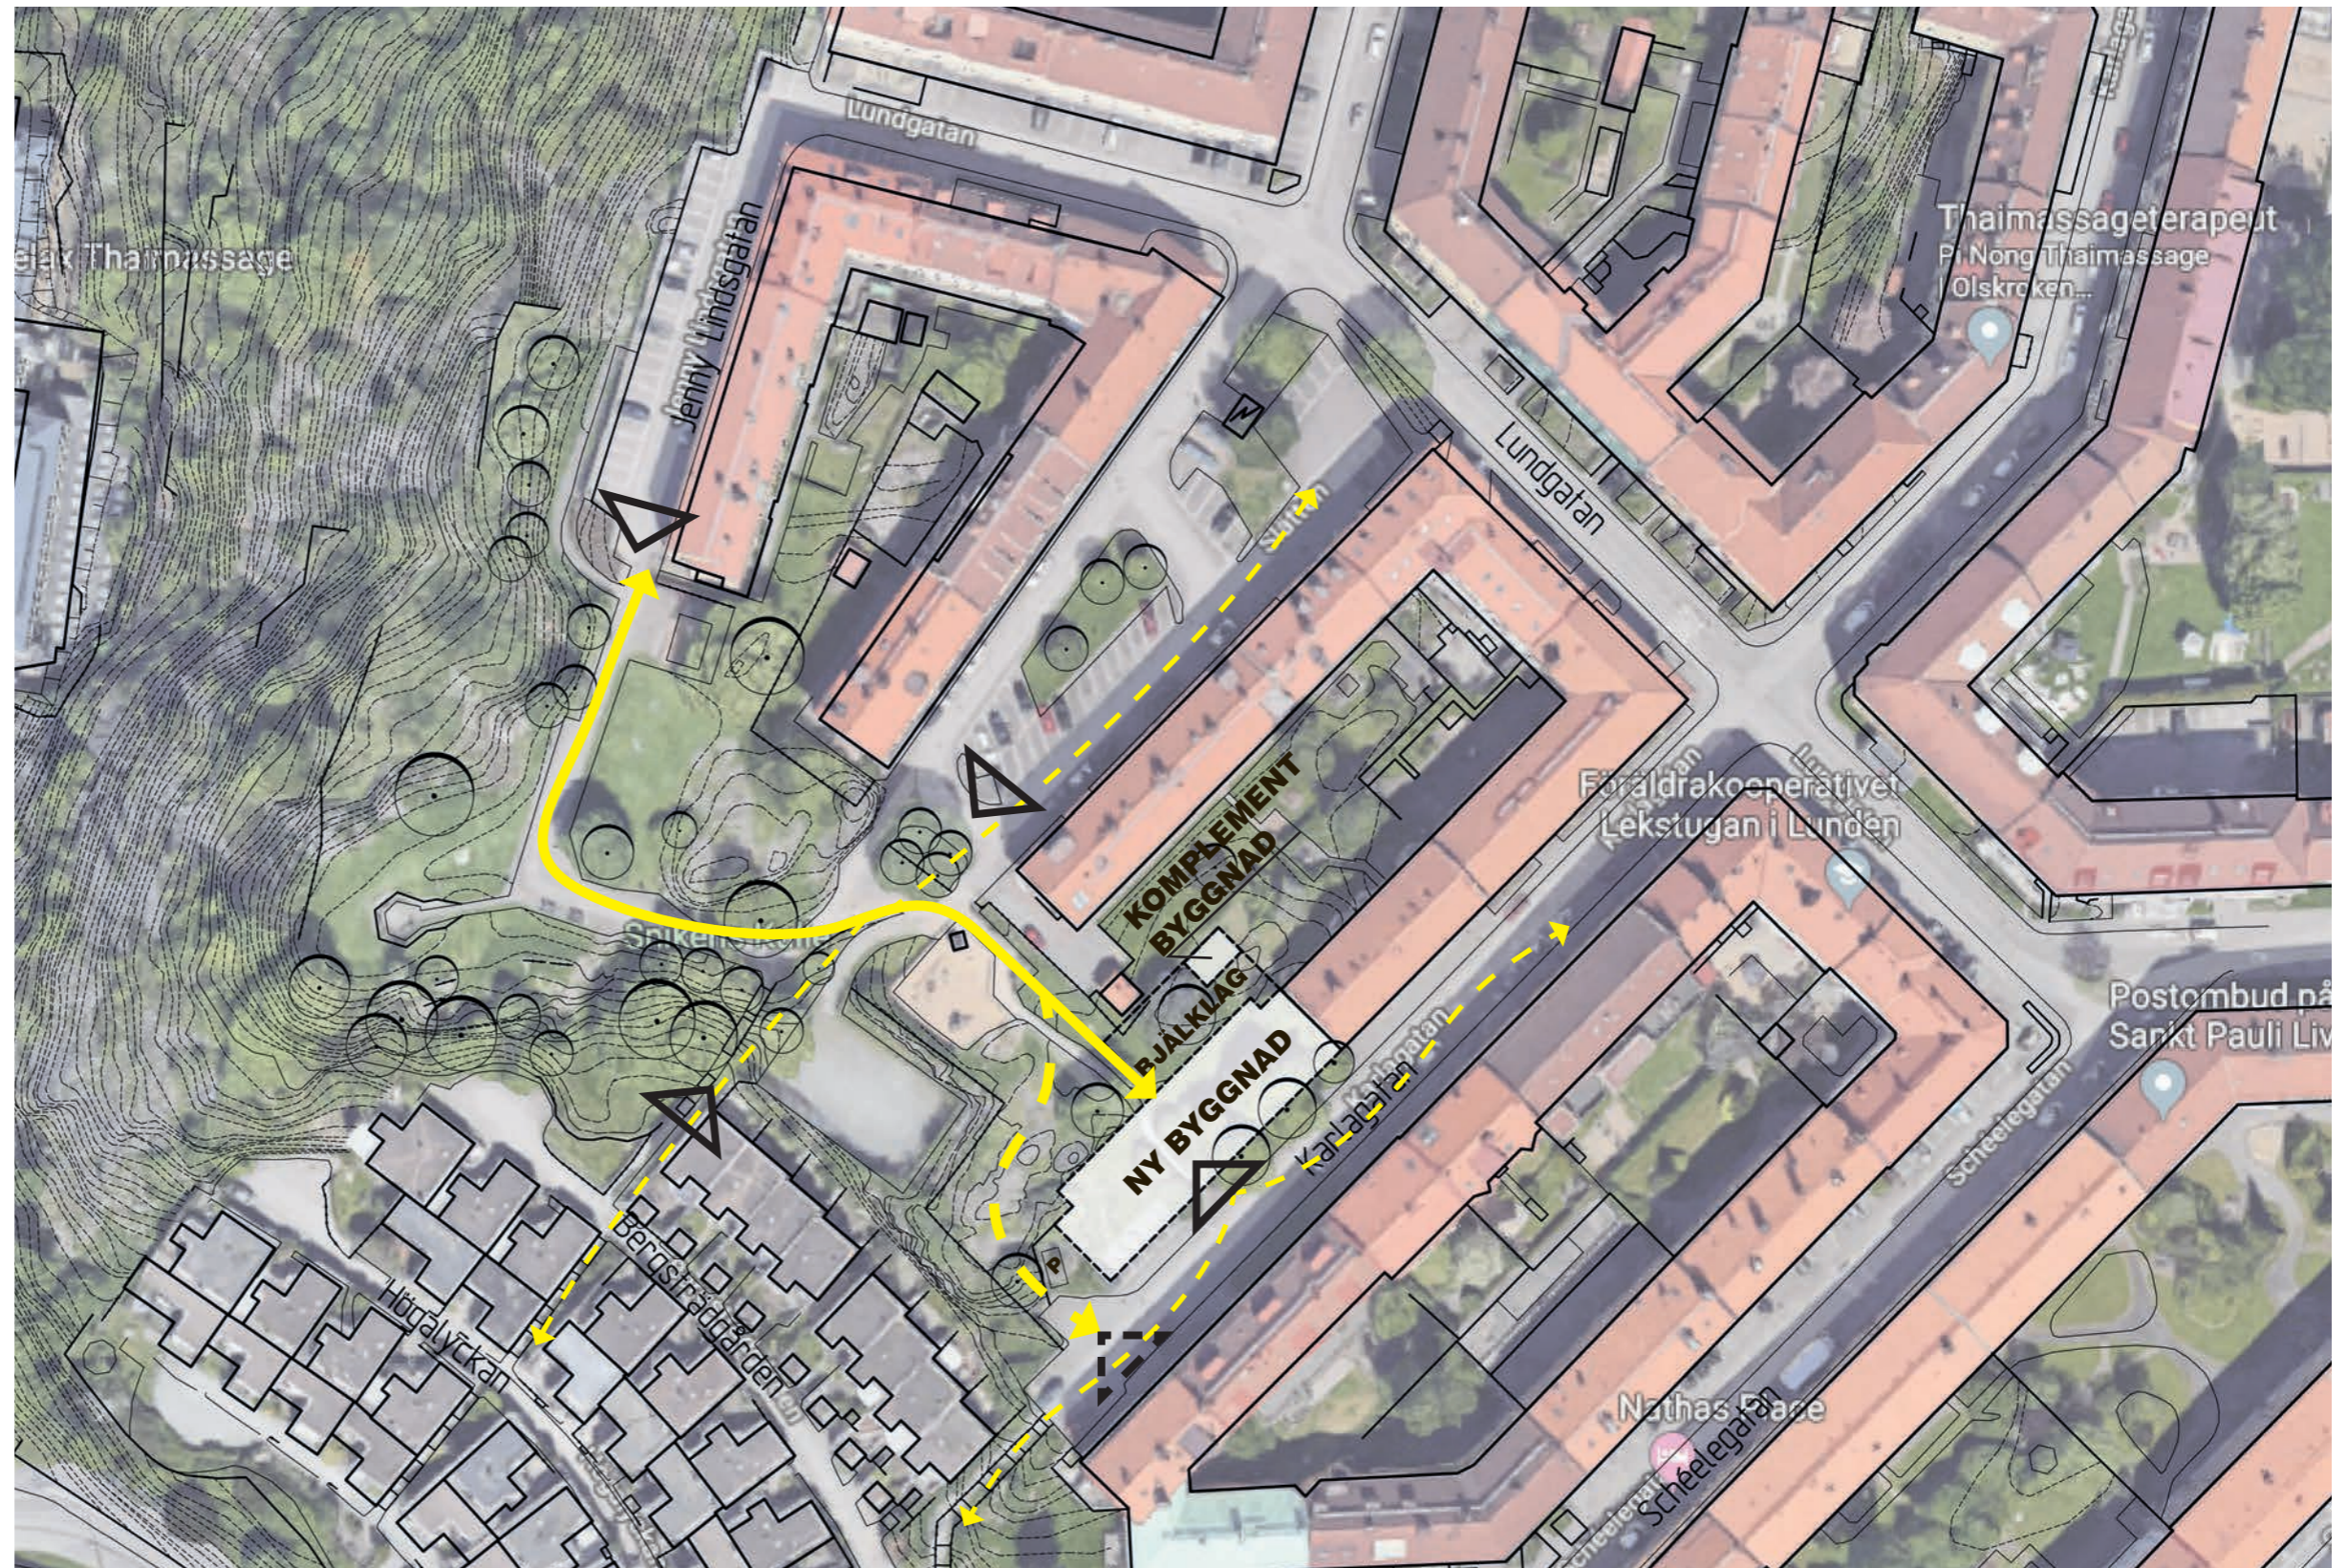


1:1000 (a3)





## Princip ny gångväg

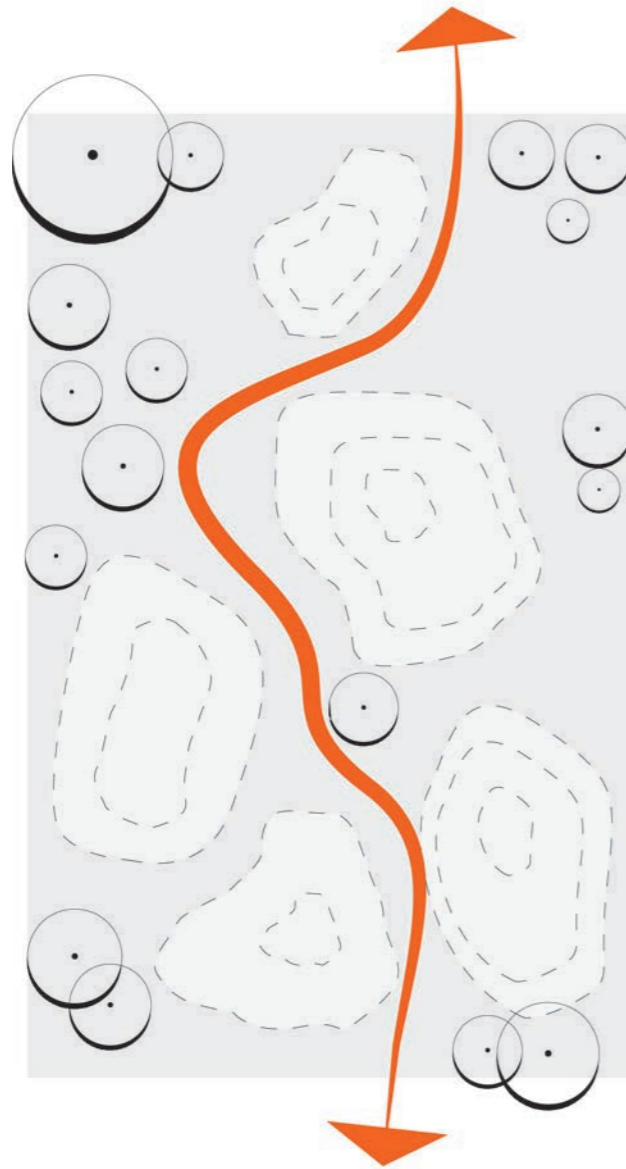

Gångvägen slingrar sig fram mellan eller i kanten av berg i dagen.








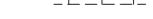





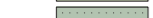










Gångvägen byggs upp med en mindre platsjuten stödmur som tar upp höjdskillnaden nedåt.



# Ny koppling

## Karlagatan - Slättens park

-  FASTIGHETSGRÄNS
-  BEGRÄNSNINGSLINJE UNDER MARK
-  FASADLINJE, NY BYGGNAD
-  HÖJDKURVA
-  NY MARKHÖJD
-  BEF MARKHÖJD
-  SLÄNT
-  SLÄNTKRÖN RESP. SLÄNTFOT
-  BERG IDAGEN
-  STENMJÖL
-  ASFALT
-  KVARTERSMARK
-  ÄNG / NATURMARK
-  GRÄS
-  PLANTERING
-  BEF TRÄD
-  NYTT TRÄD
-  HÄCK
-  FRIS
-  MUR
-  TRAPPA
-  SOFFA












**DETALJER:  
NY GÅNGVÄG**

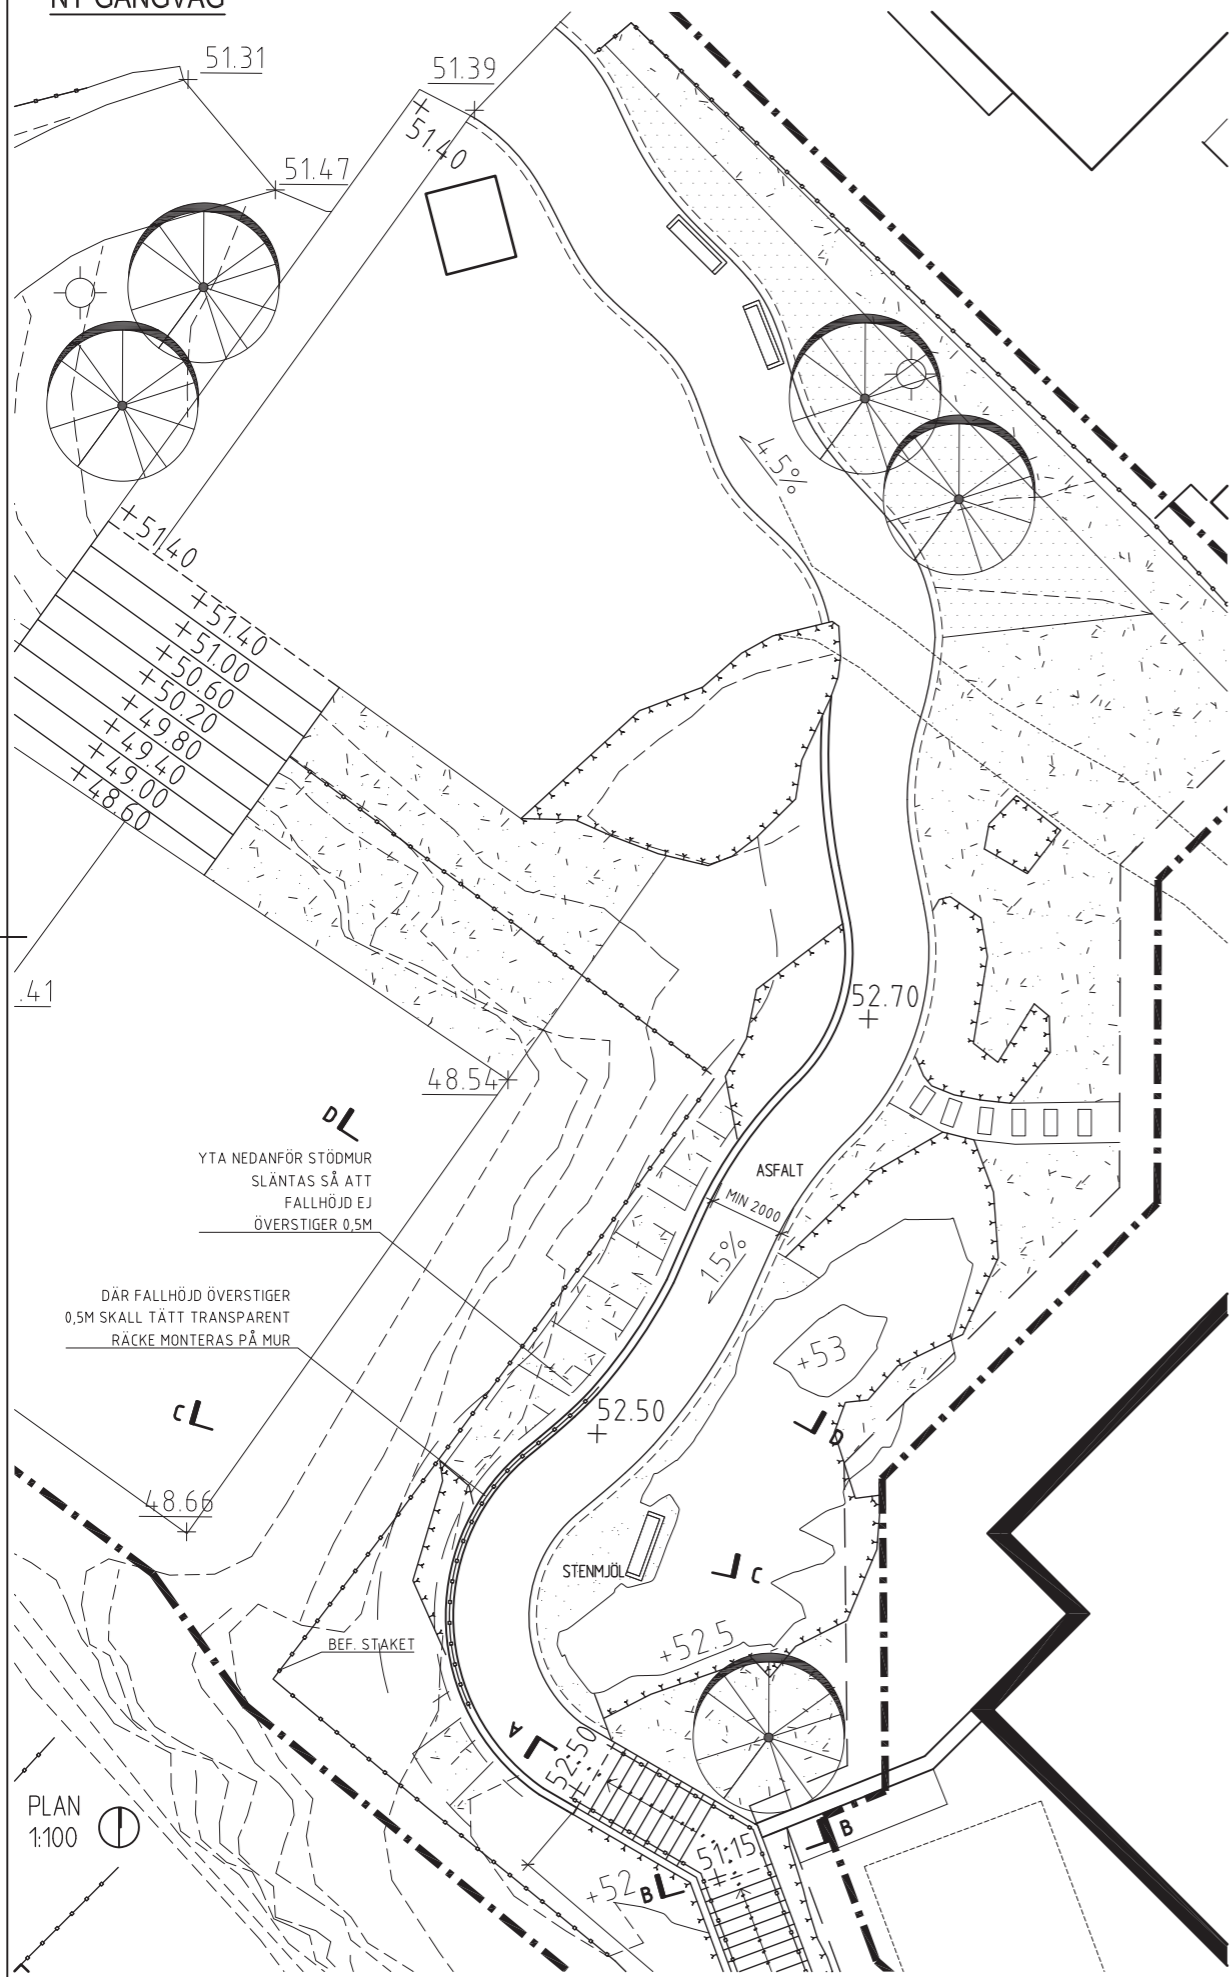

**ANMÄRKNINGAR**


ALLA MÅTT I mm

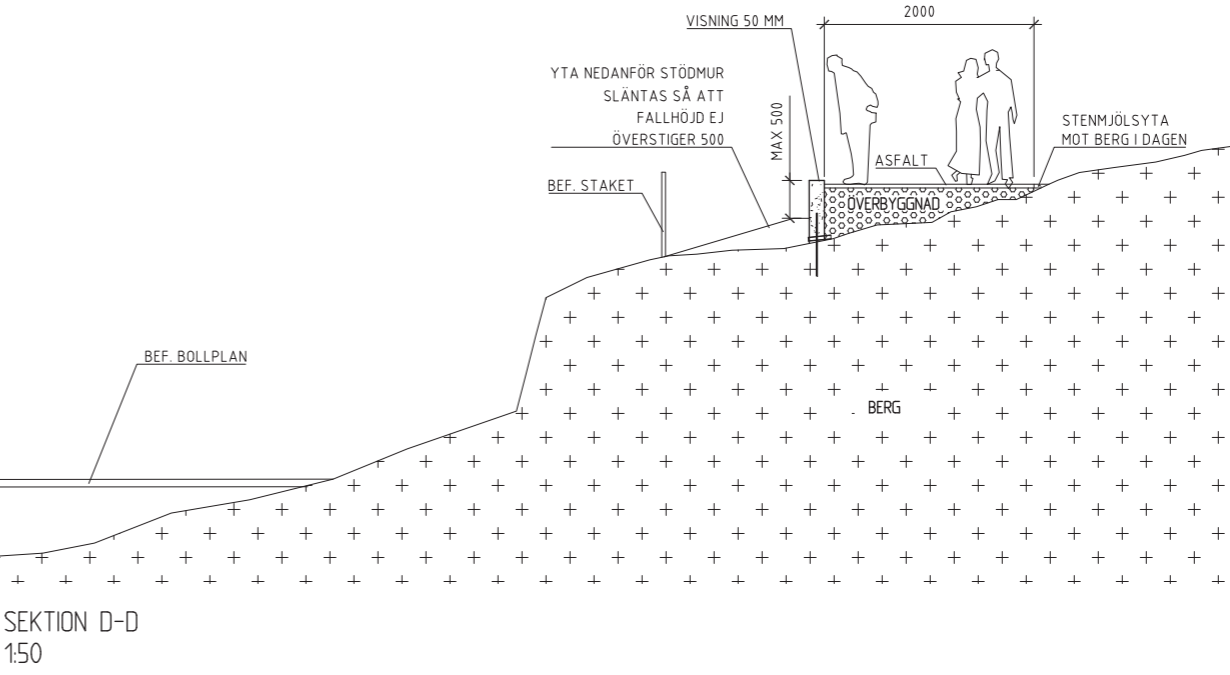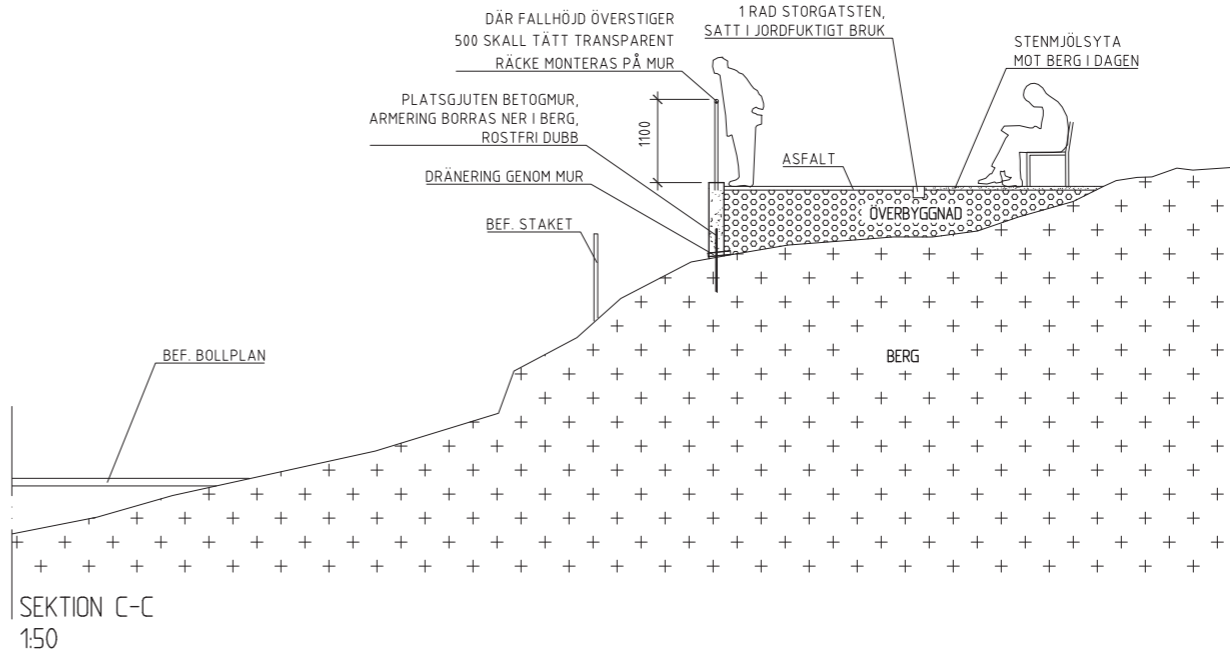

**halvskala (a3)**

**FÖRSTUDIE**

BET	ANT	ÄNDRINGEN AVSER	DATUM	SIGN
<p><b>SLÄTTENS PARK</b> PARK &amp; NATURFÖRVALTNINGEN GÖTEBORG</p>				
<p><b>02LANDSKAP</b> arkitektkontor ab Pusterviksg 13 413 01 Göteborg 031- 711 14 80</p>				
UPPDRAG NR	HANDL. ING	HANDL. ARK.		
19883	C. BLOM	C. HILLINGE		
DATUM	ANSVÄRG			
19.07.05	M. LEKBERG HELLSTRÖM			
<p>DETALJER: NY GÅNGVÄG</p>				
SKALA	NUMMER	I BET		
1:50 (A1)	L-16.4-02			

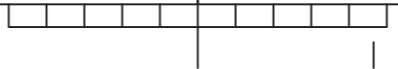

F:\Projekt\19883\_Slätstens park\08\_nro\FH\A\rd\1-16-4-02.dwg, 2019-07-04, 13:56:52, Adobe PDF



# FÖRSLAG

## Kompensationsåtgärder

Slättens park  
Bostäder vid Karlagatan Dnr 0343/12

Kompensationsåtgärder, förslag 190705  
(Förslag baserat på bedömning av behov, dat 190121)

Siffror hänvisar till plan

### 1. Pedagogik

Möjlighet till naturlek försvinner, liksom kuperad terräng

*1A. Bevara de ytor för motsvarande fri naturlek som finns kvar, dvs berghällar.*

*1B. Öka användningen av dåligt utnyttjad yta i parken: gradäng/trappa anläggs mellan lekplats och bollplan. Det ger koppling mellan lekytorna samt bättre möjlighet till klättrande och fysisk träning. Det ger också en plats för tex samling och undervisning.*

*1C. Vid utsiktsplats byggs en sittplats med kombinerad orienteringstavla i sten, som visar platser i Göteborg.*

### 2. Estetik, landskap

Gatubilden förändras, variationen försvinner.

*2A. Till viss del kommer planen att kompensera för vegetationen längs gatan. I plankartan finns en bestämmelse n1 om att förgård med vegetation ska anordnas längs med fasaden mot Karlagatan, liknande hur det ser ut längs andra gator i området. Där finns häckar eller mindre träd mellan fasad och gata. Det blir inte lika mycket vegetation som i nuläget med de stora träden, men en viss kompensation blir det.*

### 3. Blomning

Lindar 3 st och syrénhäck (samt lågväxande flora + 1 st oxel) försvinner.

*Träd samt buskar föreslås nyplanteras:*

*3A. Lind, Tilia xx*

*3B. Lönn, Acer saccharinum 'Laciniatum Wieri'*

*3C. Hagtorn, Crataegus monogyna 2 st (litet träd, ersätter 1 st lind)*

*3D. Prydnadsapel, Malus xx 2 st (litet träd, ersätter 1 st lind)*

*3E. Häck av tex dvärgsyren och bruddeutzia, Syringa meyeri 'Palibin', Deutzia gracilis*

*3F. Plantering mellan uteplatser och park*

*3G. Sådd av äng i de ytor som inte klipps. Både befintliga naturmarksytor och vissa av de ytor som tillkommer då gångvägar läggs om.*

### 4. Grön oas

Grön fond mot Karlagatan försvinner.

*4A. se punkt 2a*

### 5. Lek

Naturlek försvinner. Fler barn använder parken.

*Se även punkt 1.5A. Befintlig lekplats kompletteras med lekutrustning av Robinia trä, se referens.*

### 6. Mötesplats

Utsiktsplats försvinner.

*6A. Träd röjs vid utsiktsplats. Mindre träd och sly tas bort, större stammas upp. Enligt anvisning av förvaltare på plats.*

*"Grop" ersätts av sittmöbel och riktningsvisare.*

### 7. Sällskapslek

*7A. Samtliga gångar görs smalare, gräsytor blir större och därmed mer användbara. Kanter klipps så att det ger tydligare inramning till olika platser.*

### 8. Utblick

Utblickar från bostäder och från parken försvinner.

*Se även 6A samt 1C.*

*8A. Sittplats anläggs vid ny gångväg.*

### 9. Vila

Bullerstört område.

*9A. Sittplatser i lugnare läge förbättras: vid entré i norr (liten plats med soffa och nytt plank) och vid lekplats, samt utmed gångväg.*

### 10. Vistelseplats

Blommande växter försvinner.

*Se punkt 3.*

### 11. Rödlistad art




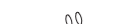

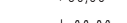















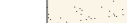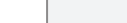

Alm, mycket högt värde.

*11A. Det finns begränsade möjligheter att ersätta trädet inom parken, lämpligare är att Ponf nyplanterar en alm i närområdet någonstans.*

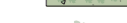

# FÖRSLAG

## Kompensationsåtgärder

-  FASTIGHETSGRÄNS
-  BEGRÄNSNINGSLINJE UNDER MARK
-  FASADLINJE, NY BYGGNAD
-  HÖJDKURVA
-  NY MARKHÖJD
-  BEF MARKHÖJD
-  SLÄNT
-  SLÄNTKRÖN RESP. SLÄNTFOT
-  BERG IDAGEN
-  STENMJÖL
-  ASFALT
-  KVARTERSMARK
-  ÄNG / NATURMARK
-  GRÄS
-  PLANTERING
-  TRÄD UTGÅR
-  BEF TRÄD
-  NYTT TRÄD
-  HÄCK
-  FRIS
-  MUR
-  TRAPPA
-  SOFFA



1:500 (a3)




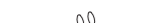







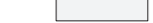
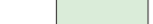









SLÄTTENS PARK 190705

02LANDSKAP



# FÖRSLAG

## Illustrationsplan

-  FASTIGHETSGRÄNS
-  BEGRÄNSNINGSLINJE UNDER MARK
-  FASADLINJE, NY BYGGNAD
-  HÖJKURVA
-  NY MARKHÖJD
-  BEF MARKHÖJD
-  SLÄNT
-  SLÄNTKRÖN RESP. SLÄNTFÖT
-  BERG IDAGEN
-  STENMJÖL
-  ASFALT
-  KVARTERSMARK
-  ÄNG / NATURMARK
-  GRÄS
-  PLANTERING
-  BEF TRÄD
-  NYTT TRÄD
-  HÄCK
-  FRIS
-  MUR
-  TRAPPA
-  SOFFA



1:500 (a3)

SLÄTTENS PARK 190705

### Referensbilder



Orienteringskarta av natursten



Äng / klippt gräs



Lekutrustning av Robinia trä



Gradäng av trä i Flatåsparken



02LANDSKAP





### FÖRKLARINGAR

- ARBETSOMRÅDESGRÄNS
- - - RITAD 1 M UTANFÖR EGENTLIG GRÄNS
- FASTIGHETSGRÄNS
- - - BEGRÄNSNINGSLINJE UNDER MARK
- - - ILLUSTRATIONSLINJE BEF. SITUATION
- FASADLINJE, NY BYGGNAD
- 00 HÖJDKURVA
- +00.00 NY MARKHÖJD
- +00.00 INMÄTT BEF MARKHÖJD
- +100.00 BEF MARKHÖJD FRÅN GRUNDKARTAN
- SLÄNTKRÖN RESP. SLÄNTFOT
- BERG IDAGEN
- STENMJÖL
- SM BEFINTIG ASFALT YTA
- A1 ASFALT YTA NY TOPP
- A2 ASFALT YTA NY TOPP OCH ÖVERBYGGNAD
- A3 ASFALT YTA NY TOPP OCH ÖVERBYGGNAD
- GR1 BEFINTLIGT GRÄS
- GR2 SÄDD AV GRÄS OCH NY ÖVERBYGGNAD
- PL1 LÅG FRIVÄXANDE BUSKPLANtering
- PL2 PLANtering AV NATURMARKSKARAKTÄR
- NATUR BEF NATURMARK
- F1 SKYDDAS
- F2 FRIS AV 1 RAD STORGATSTEN, VISNING=0
- M1 SATT I JORDFUKTIGT BRUK
- M1 KUBBSARG
- M1 PLATSGJUTEN BETONGMUR, BREDD 200, HÖJD VARIERAR, SE DETALJ NY GÅNGVÄG: L-16-4-02

- BEF TRÄD
- NYTT TRÄD
- ▬ TRAPPA AV GRANIT, SE DETALJ: L16-6-01
- ▬ GRADÄNG AV TRÄ, SE REFERENS FRÅN FLATÅSPARKEN I BILAGA 2
- ▬ NY SOFFA, MODELL RIBB, LEV SLOTTSBRO, VFZ-LACK, NEDGGJUTEN, ART NR PAR 1101-0602, INKL 2ST RIBB ARMSTÖD, TILLG ANPASSAT VFZ+LACK, ART NR 1105-02
- L:1 LEKYTA, BEFINTLIG LEKUTRUSTNING KOMPLETTERAS MED NY LEKUTRUSTNING AV ROBINIA TRÄ, SE REFERENS I BILAGA 2
- xL Jx HÄNVISNING TILL SEKTIONER, SE DETALJRITNINGAR
- BEF BELYSNINGSSTOLPE
- BEF RÄCKE/STÅNGSEL
- TÄTT RÄCKE OCH HANDLEDARE, SE DETALJRITNING TRAPPA: L-16-4-01
- HANDLEDARE MED INTEGRERAD BELYSNING, SE DETALJRITNING TRAPPA: L-16-4-01
- TÄTT RÄCKE, LIKANDE UTFORMNING SOM TÄTT RÄCKE VID TRAPPA
- NY SKÄRM AV TRÄ BAKOM BÄNKAR, KOMBINERAS MED KLÄTTERVÄXTER

### ANMÄRKNINGAR

- SOM UNDERLAG HAR ANVÄNTS INMÄTNING/AVVÄGNING UTFÖRD AV MÄTPRECISION, DATERAD 2019-06-12
- HÖJDER VID GATAN, OCH ANTAL STEG I TRAPPAN, ANPASSAS TILL GATUPROJEKTERING. FÖRSLAGET UTGÅR FRÅN DAGENS SITUATION.
- ANM.1 YTA MELLAN BEF. GRÄS / NY SÄDD AV GRÄS OCH ARBETSOMRÅDESGRÄNS KOMPLETTERAS MED ÄNGSFRÖSÄDD, CA 300G/100M2.

halvskala (a3)

### FÖRSTUDIE

BET	ANT	ÄNDRINGEN AVSER	DATUM	SIGN
<b>SLÄTTENS PARK</b> PARK & NATURFÖRVALTNINGEN GÖTEBORG				
<b>02LANDSKAP</b> arkitektkontor ab Pusterviksg 13 413 01 Göteborg 031- 711 14 80				
UPPDRAG NR	19883	HANDL. ING	C. BLOM	HANDL. ARK.
DATUM	19.07.05	ANSVARIG	M. LEKBERG HELLSTRÖM	C. HILLINGE
MARKPLANERINGSPLAN				
SKALA	1:200 (A1)	NUMMER	L-16.1-01	I BET