




Diarienummer:
10/0622

Ekvivalent ljudnivå (kl. 00-24)
dB(A)

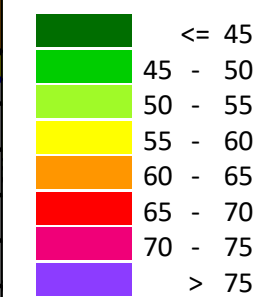

Beräkning av vägtrafikbuller till planerat bostadsområde vid Karlagatan

Trafikprognos för år 2035

Redovisade frifältsvärden vid fasad avser
högsta ljudnivån

Beräkningshöjd för bullerspridningskartan
är 1,5 m över mark


Skala (A3) 1:500



Handläggare: Perry Ohlsson, Grzegorz Czul

Datum: 2017-11-30

SoundPLAN 7.4, Update 2016-12-09

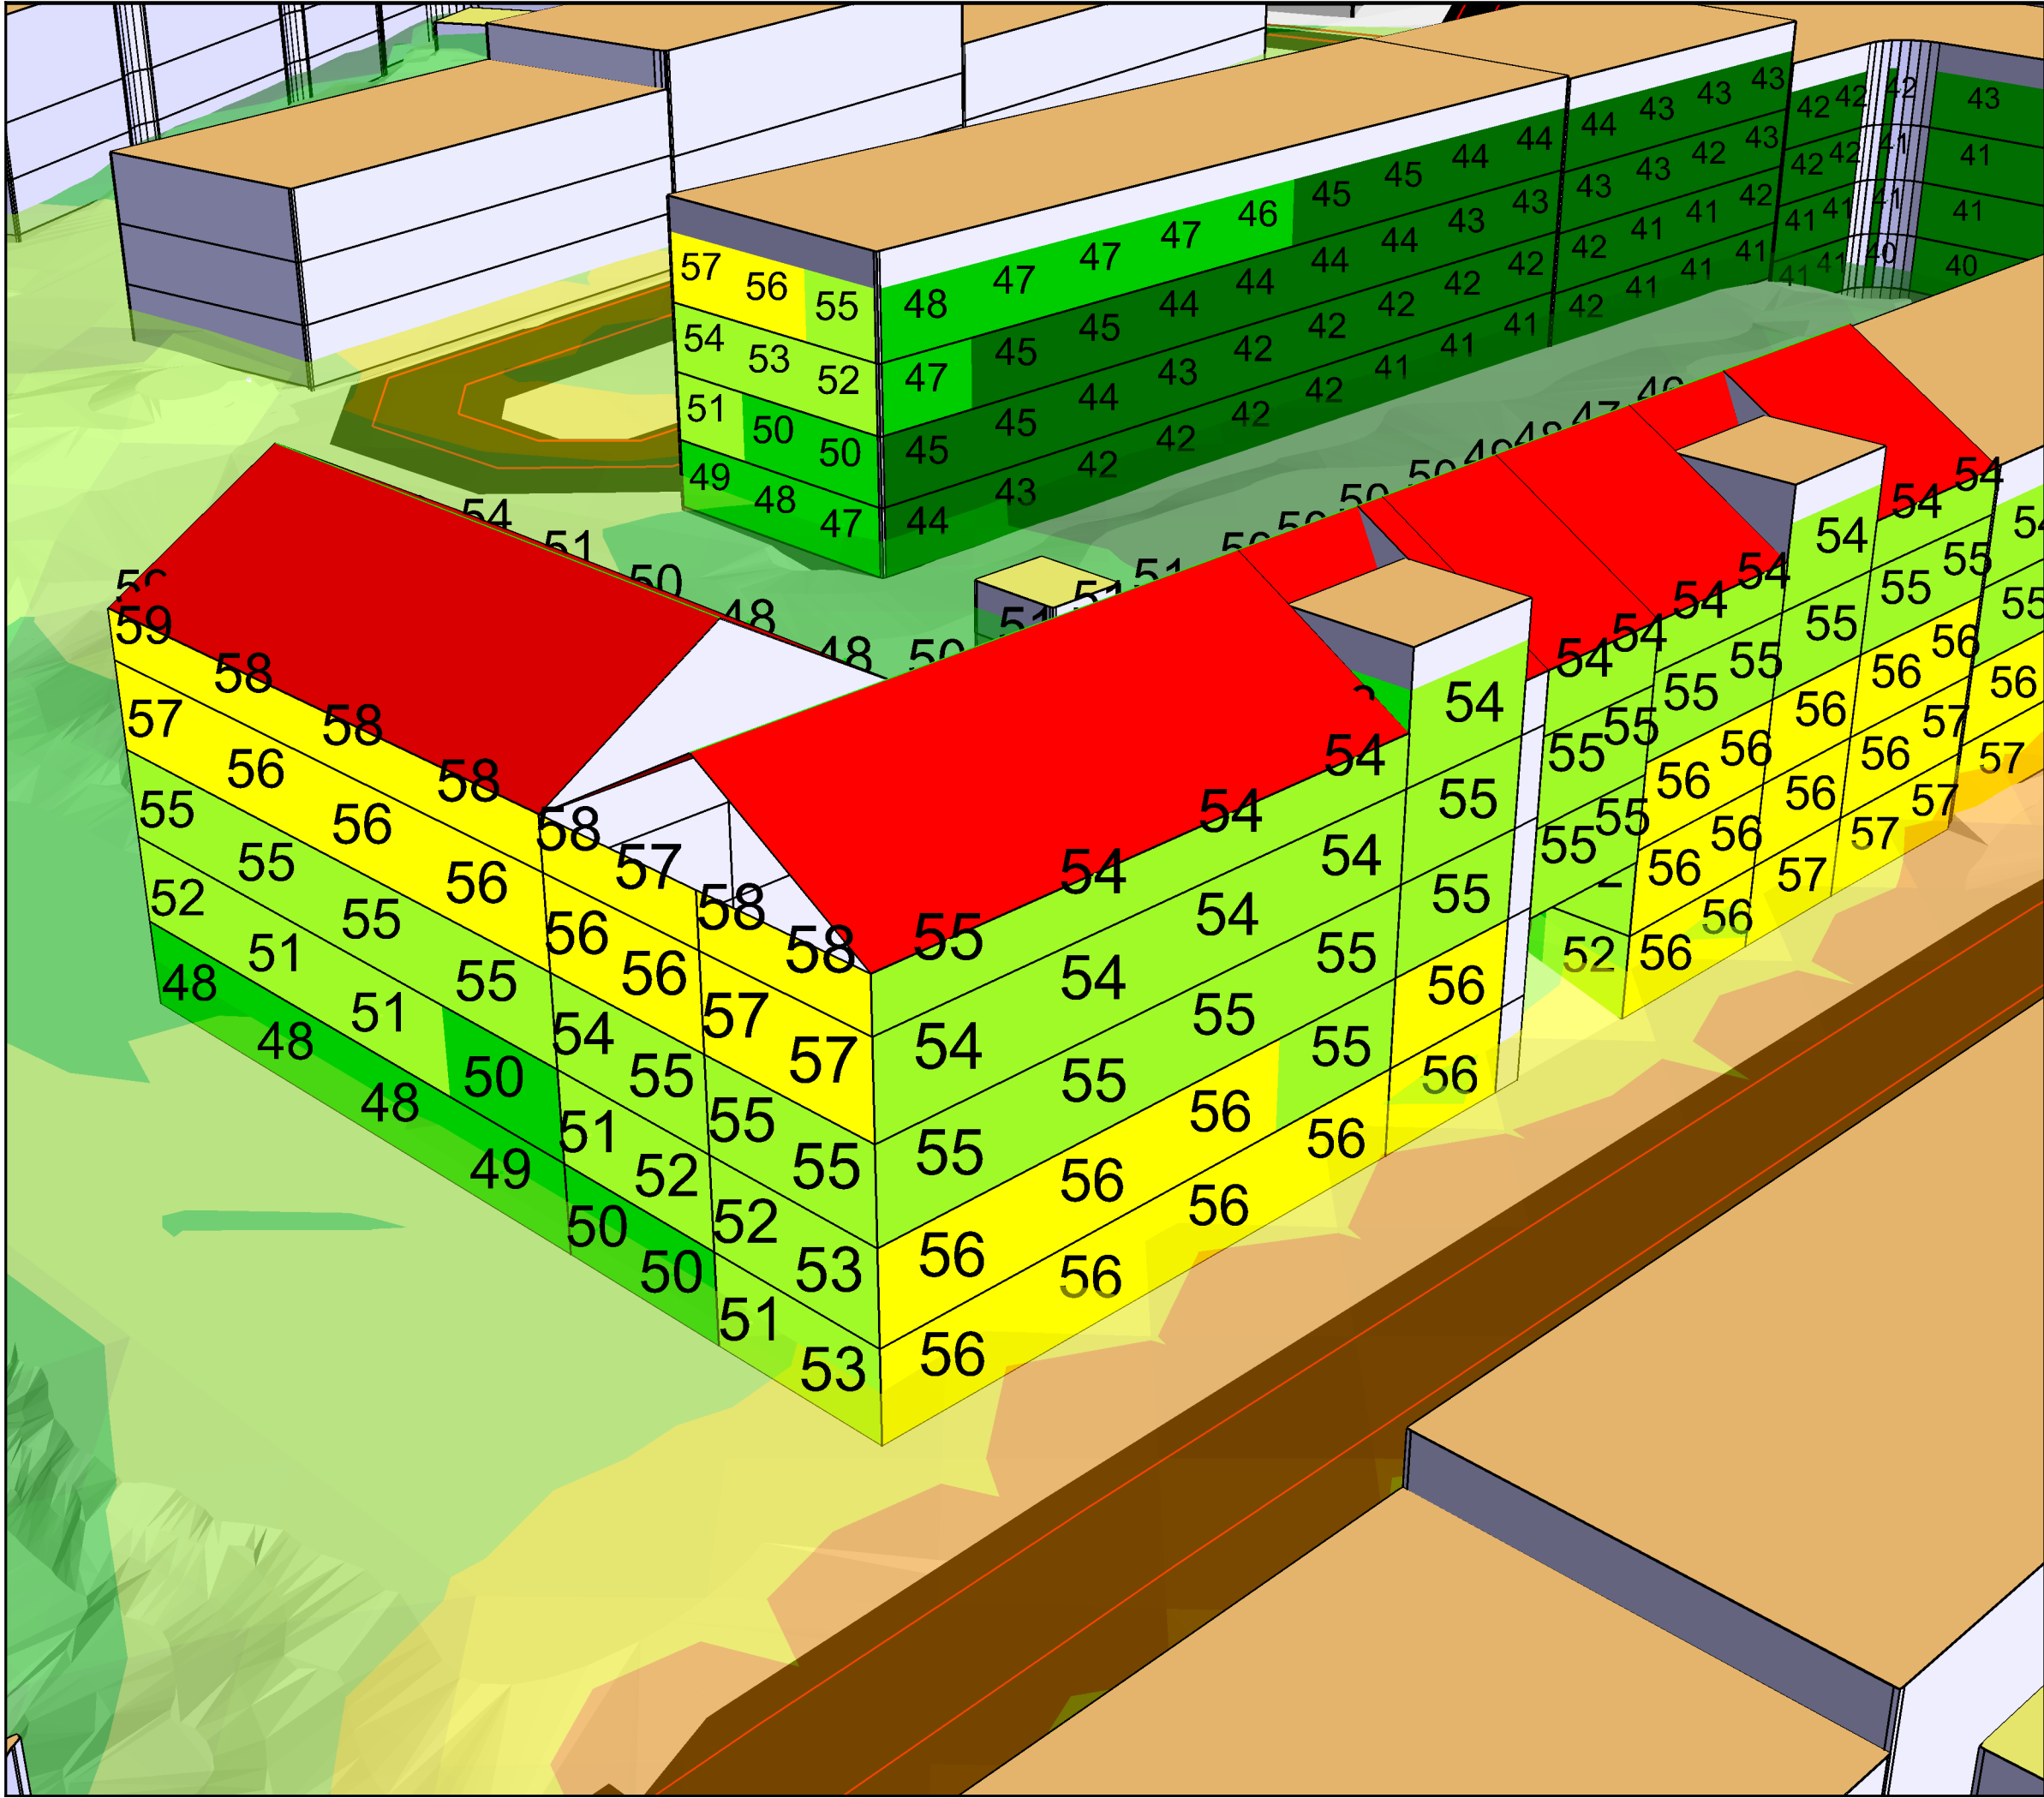

Göteborgs Stad
Stadsbyggnadskontoret

Projekt:
Dpl för Karlagatan

Diarienummer:
10/0622

Ekvivalent ljudnivå (kl. 00-24)
dB(A)

<= 45
45 - 50
50 - 55
55 - 60
60 - 65
65 - 70
70 - 75
> 75

Beräkning av vägtrafikbuller till planerat bostadsområde vid Karlagatan

Trafikprognos för år 2035

Redovisade frifältsvärden vid fasad avser högsta ljudnivån


Beräkningshöjd för bullerspridningskartan är 1,5 m över mark

Vy från syd

Handläggare: Perry Ohlsson, Grzegorz Czul

Datum: 2017-11-30

SoundPLAN 7.4, Update 2016-12-09

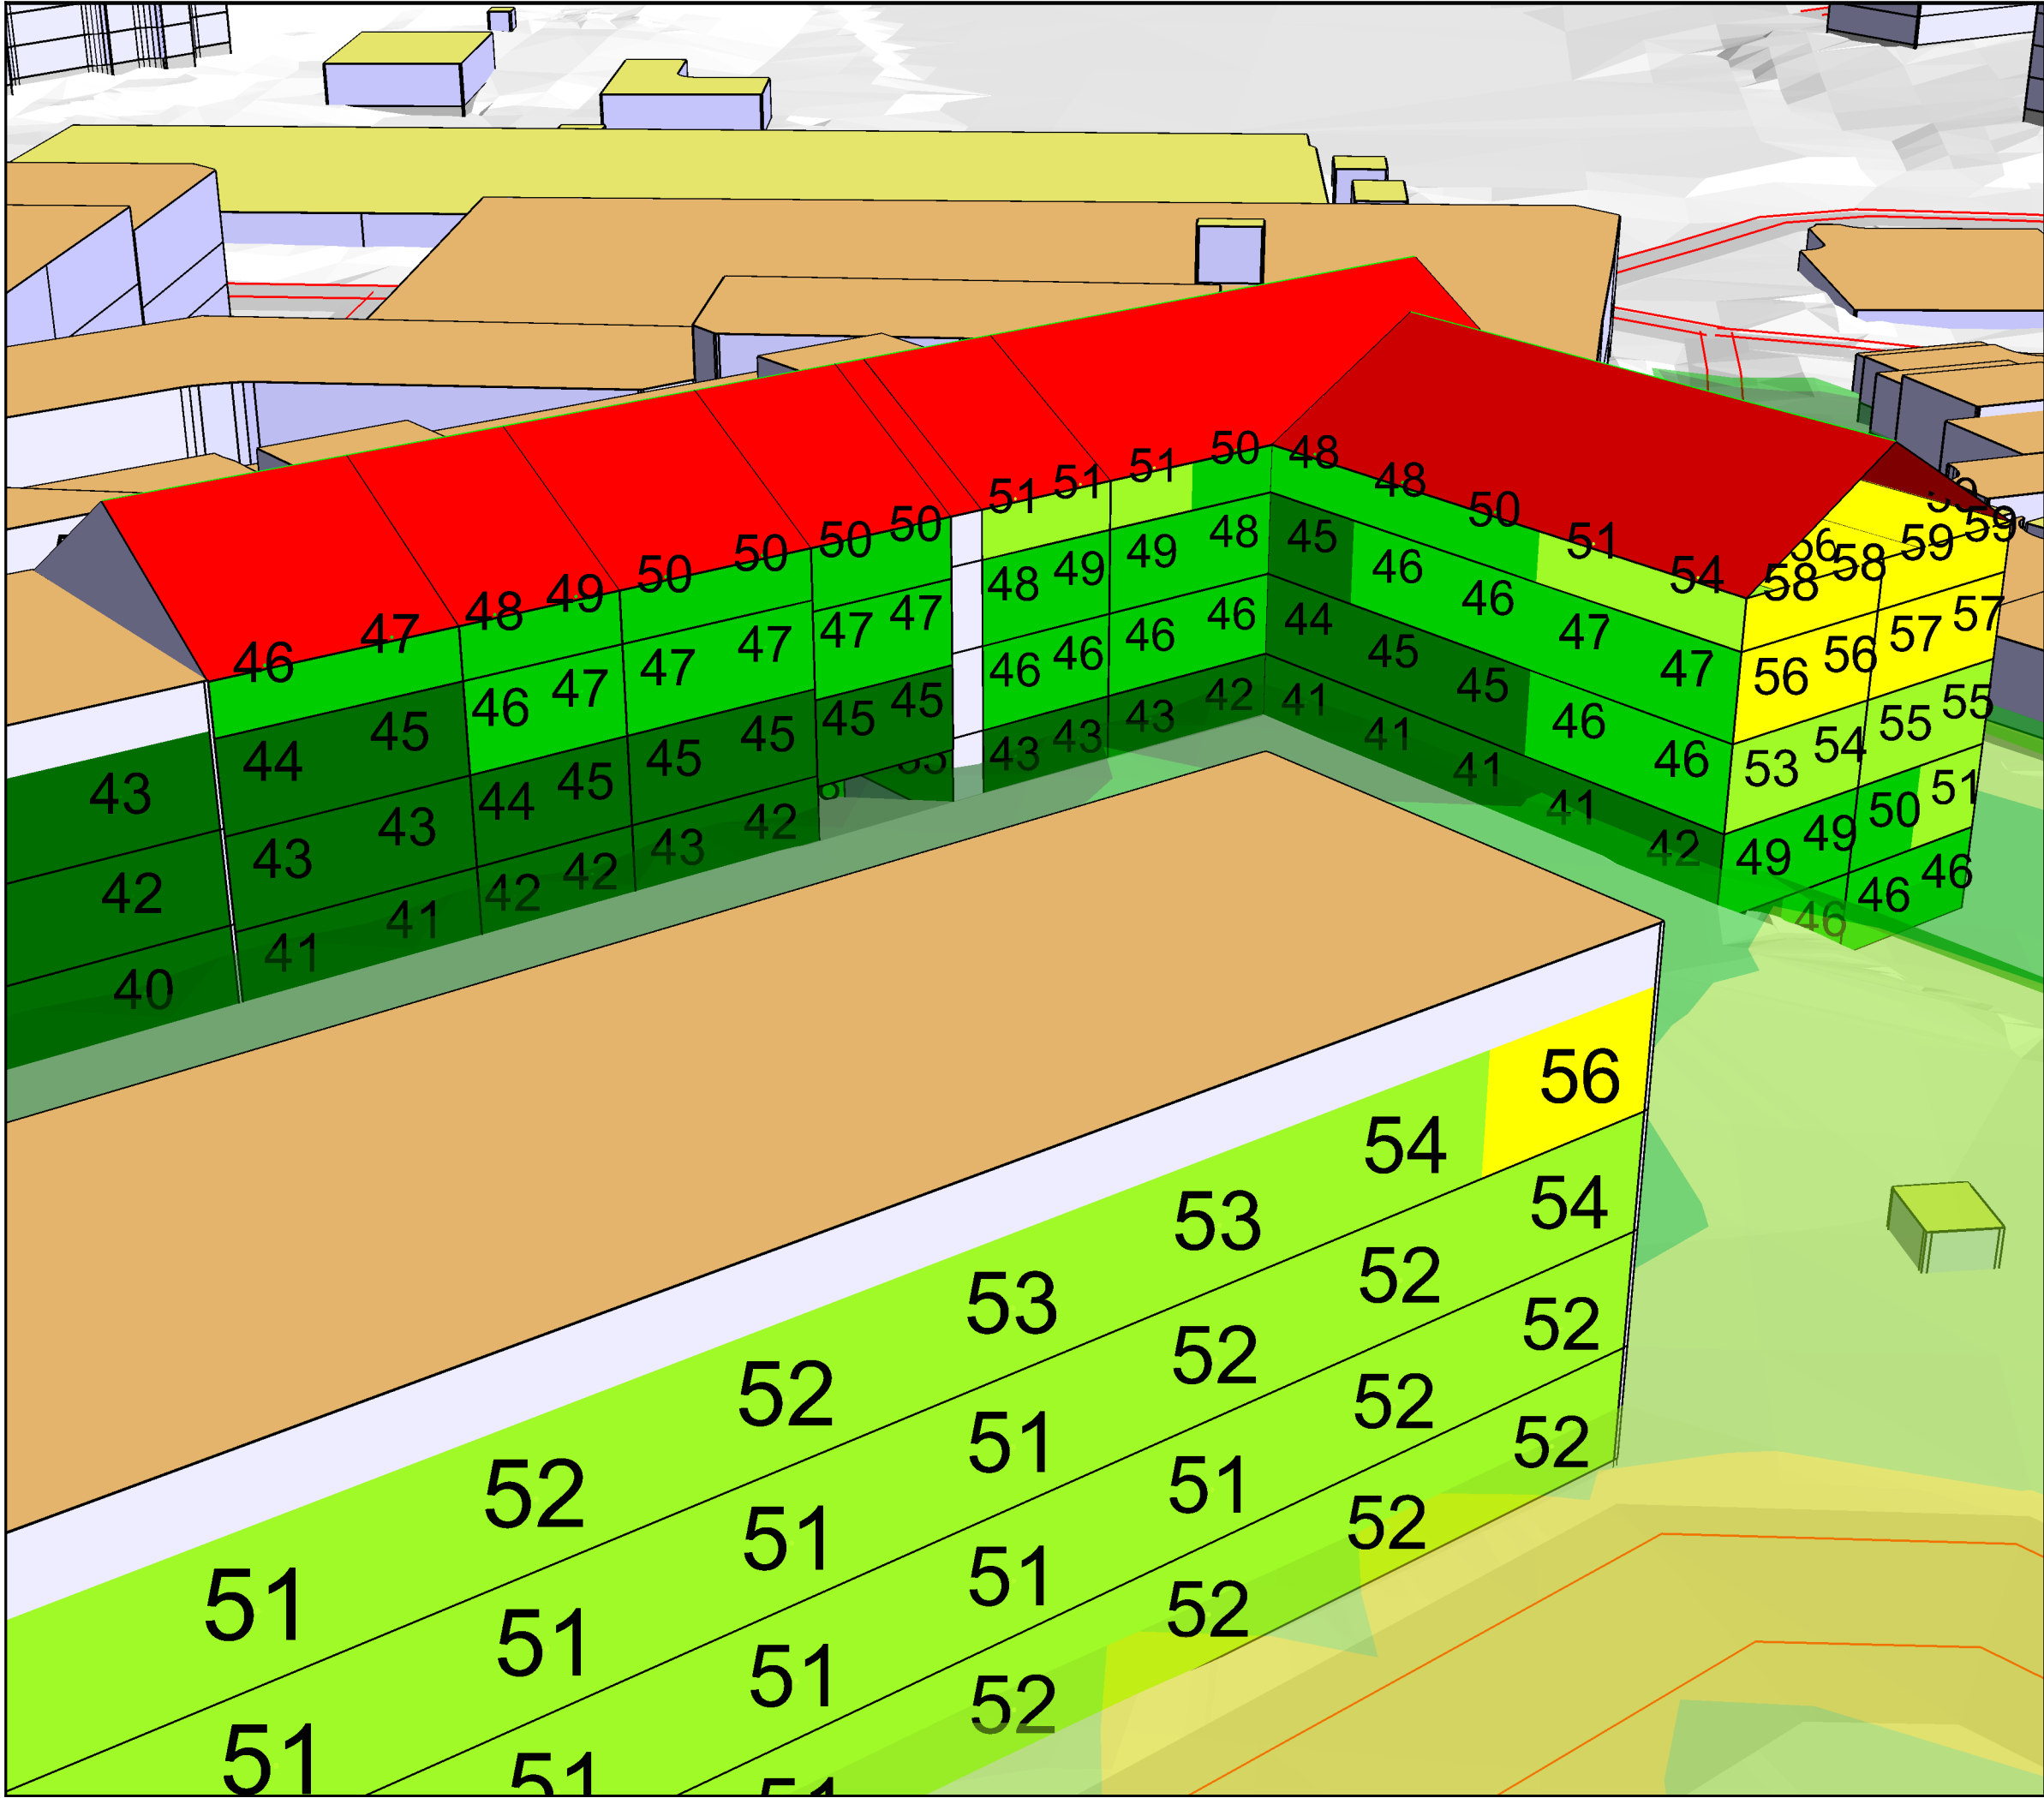



Göteborgs Stad
Stadsbyggnadskontoret

Projekt:
Dpl för Karlagatan

Diarienummer:
10/0622

Ekvivalent ljudnivå (kl. 00-24)
dB(A)

	<= 45
	45 - 50
	50 - 55
	55 - 60
	60 - 65
	65 - 70
	70 - 75
	> 75

Beräkning av vägtrafikbuller till planerat bostadsområde vid Karlagatan

Trafikprognos för år 2035

Redovisade frifältsvärden vid fasad avser högsta ljudnivån


Beräkningshöjd för bullerspridningskartan är 1,5 m över mark

Vy från nord

Handläggare: Perry Ohlsson, Grzegorz Czul

Datum: 2017-11-30

SoundPLAN 7.4, Update 2016-12-09

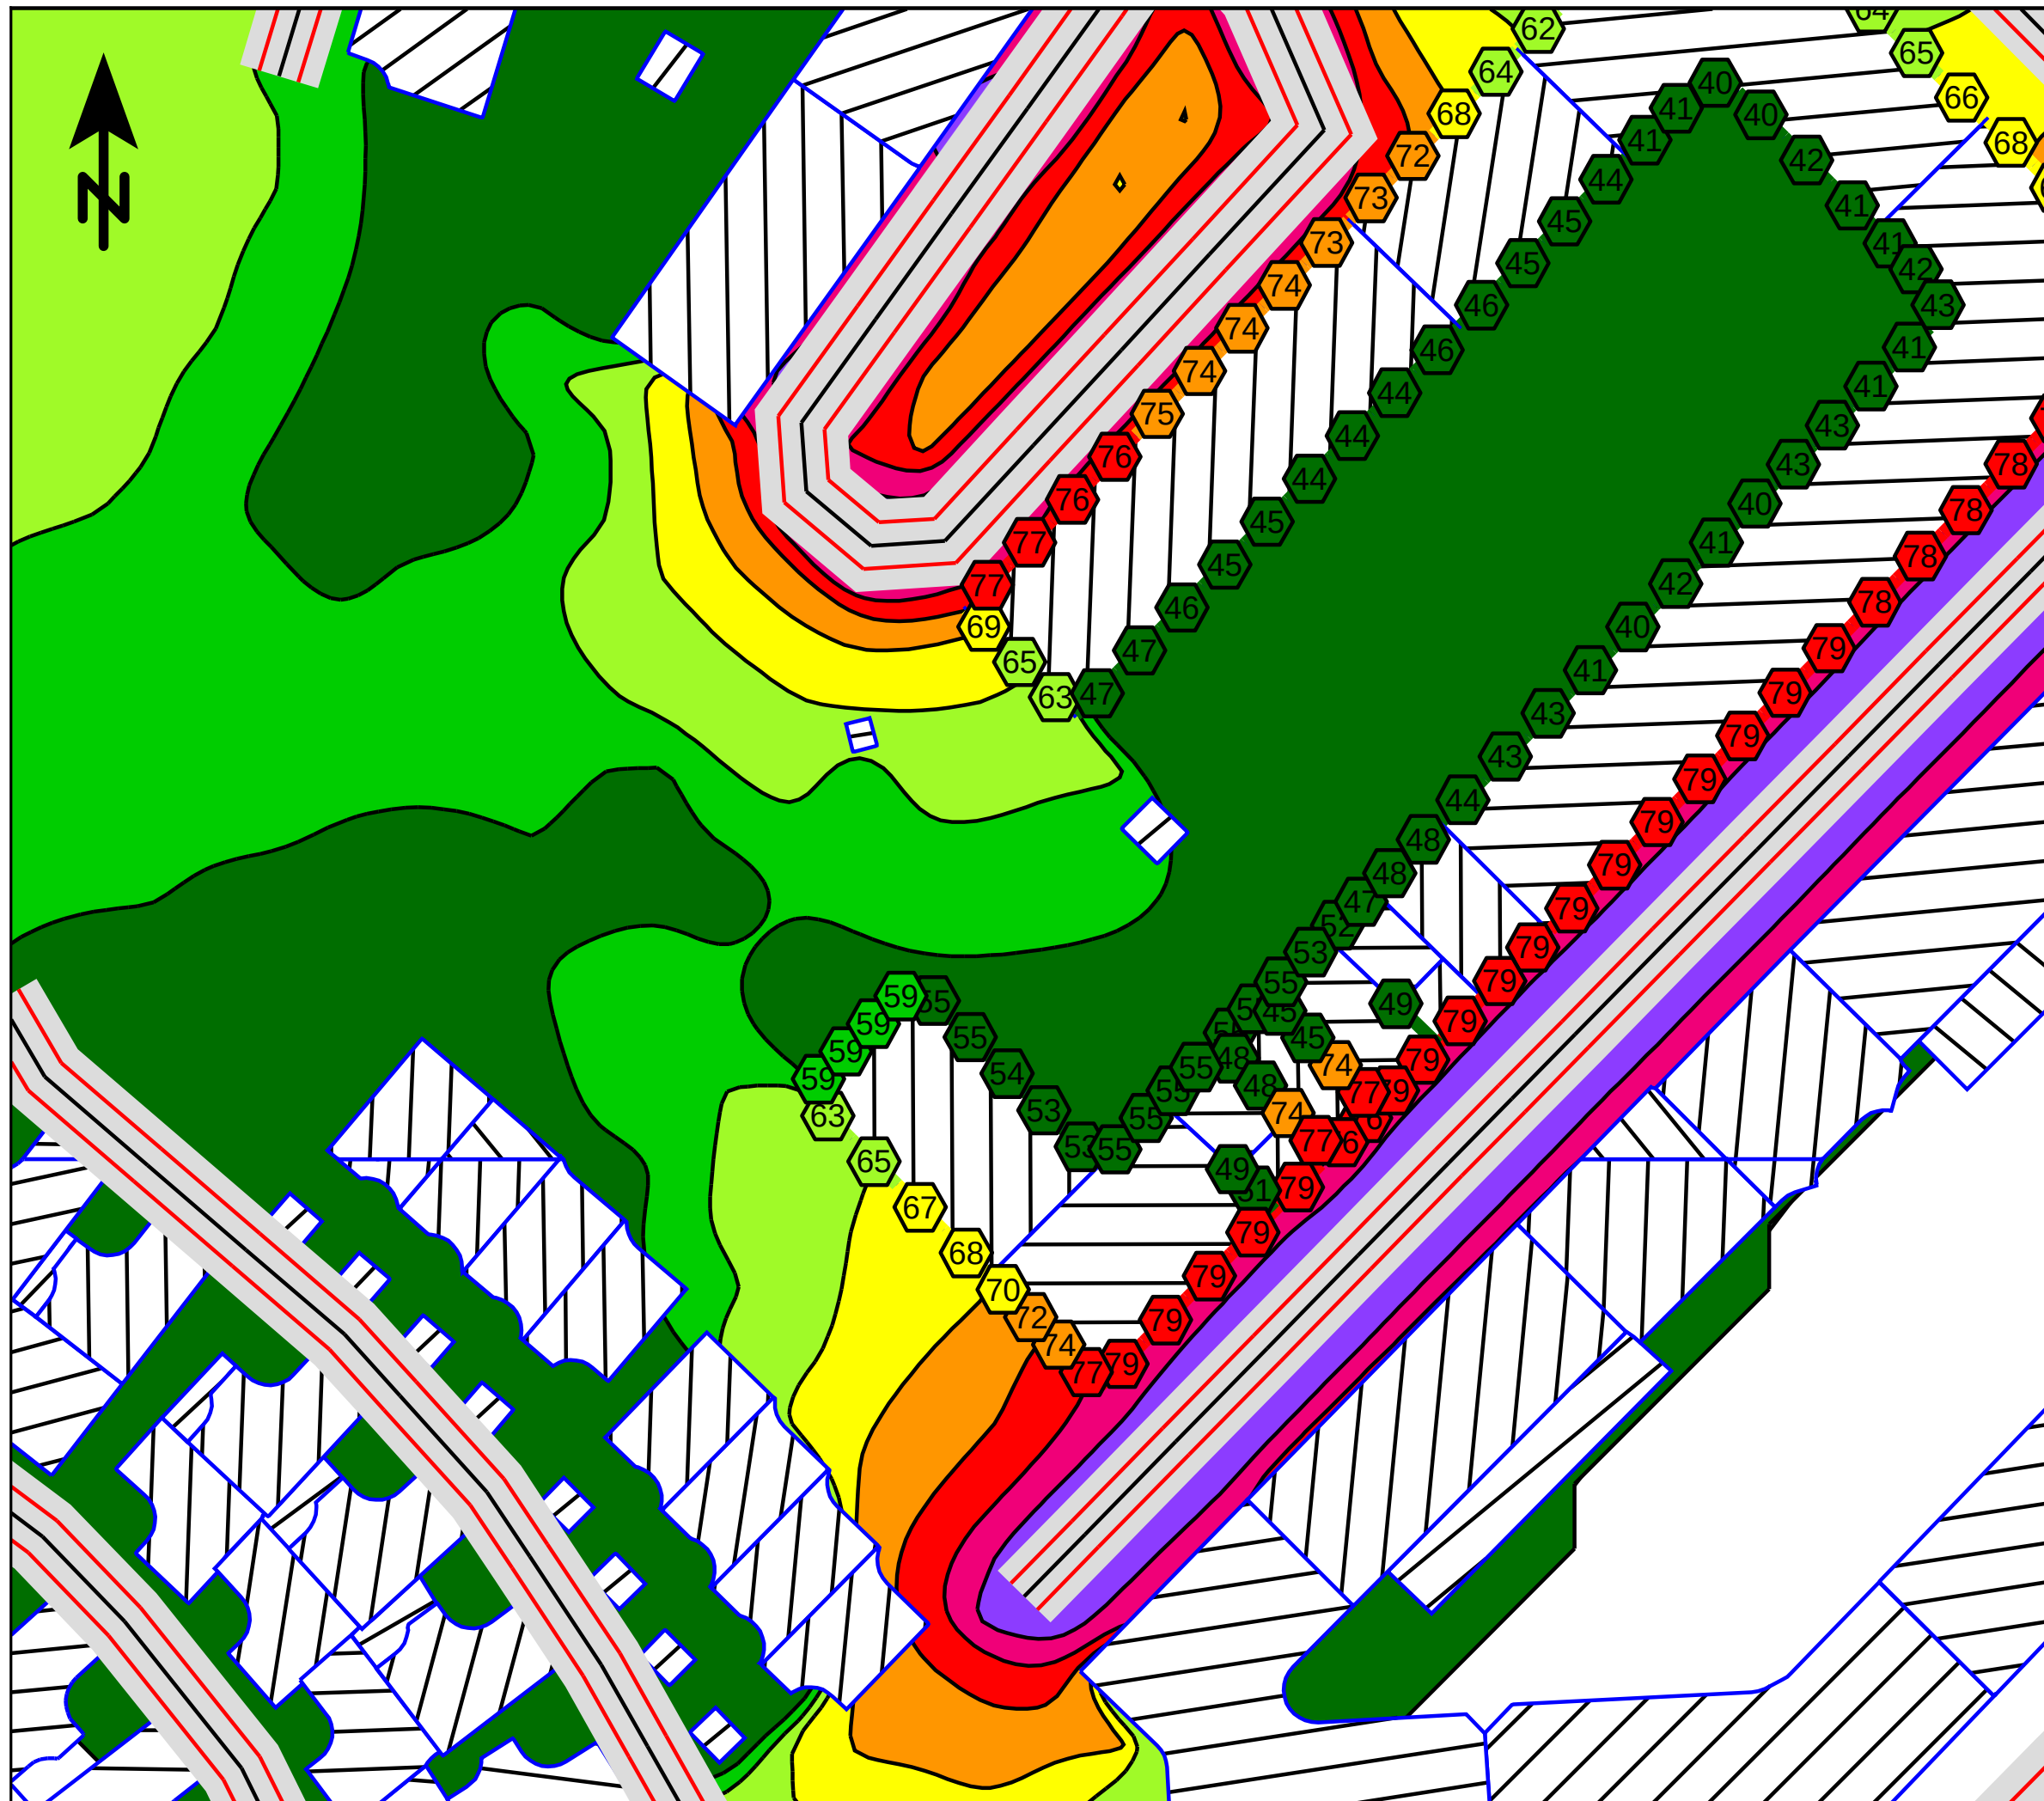

Göteborgs Stad
Stadsbyggnadskontoret

Projekt:
Dpl för Karlagatan

Diarienummer:
10/0622

Maximal ljudnivå (kl. 00-24)
dB(A)

	<= 55
	55 - 60
	60 - 65
	65 - 70
	70 - 75
	75 - 80
	80 - 85
	> 85

Beräkning av vägtrafikbuller till planerat bostadsområde vid Karlagatan

Trafikprognos för år 2035

Redovisade frifältsvärden vid fasad avser högsta ljudnivån

Beräkningshöjd för bullerspridningskartan är 1,5 m över mark


Skala (A3) 1:500



Handläggare: Perry Ohlsson, Grzegorz Czul

Datum: 2017-11-30

SoundPLAN 7.4, Update 2016-12-09

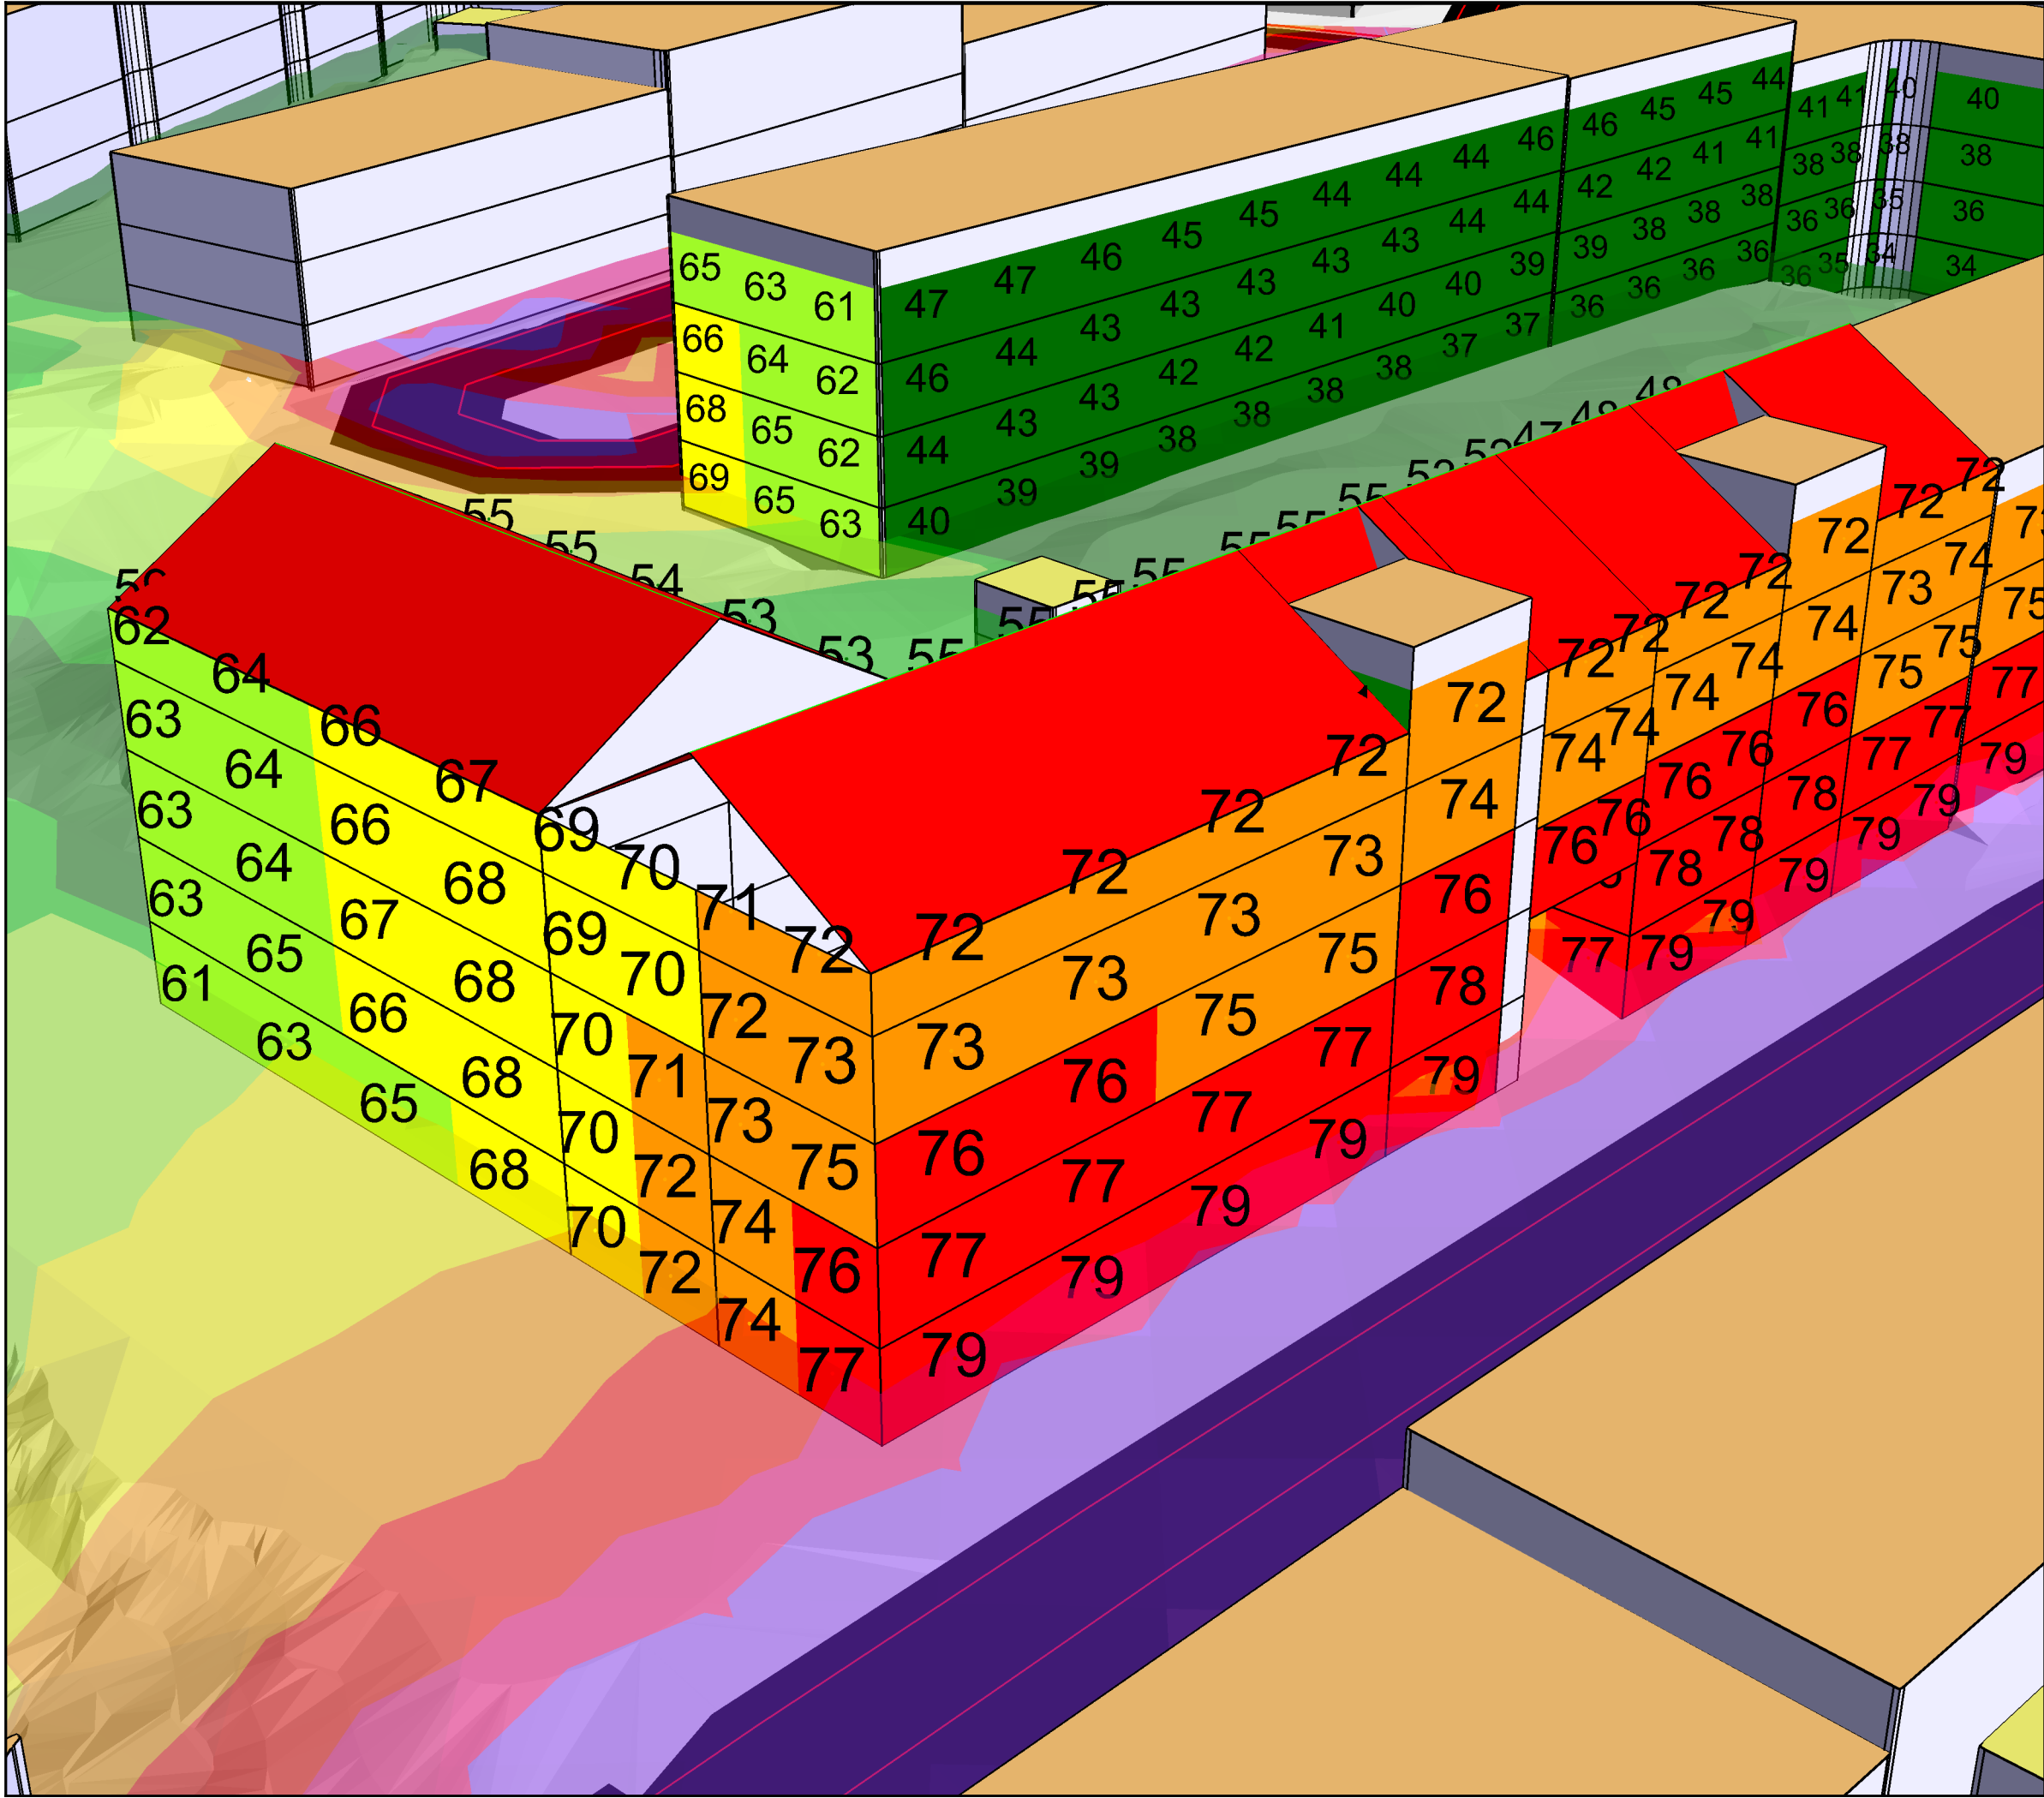


Göteborgs Stad
Stadsbyggnadskontoret

Projekt:
Dpl för Karlagatan

Diarienummer:
10/0622

Maximal ljudnivå (kl. 00-24)
dB(A)

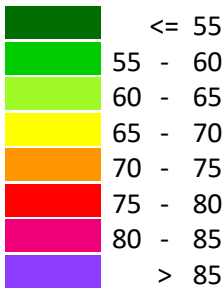

Beräkning av vägtrafikbuller till planerat bostadsområde vid Karlagatan

Trafikprognos för år 2035

Redovisade frifältsvärden vid fasad avser högsta ljudnivån

Beräkningshöjd för bullerspridningskartan är 1,5 m över mark

Vy från syd

Handläggare: Perry Ohlsson, Grzegorz Czul


Datum: 2017-11-30

SoundPLAN 7.4, Update 2016-12-09



Diarienummer:
10/0622

Maximal ljudnivå (kl. 00-24)
dB(A)

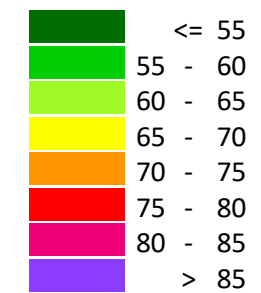

Beräkning av vägtrafikbuller till planerat bostadsområde vid Karlagatan

Trafikprognos för år 2035

Redovisade frifältsvärden vid fasad avser
högsta ljudnivån

Beräkningshöjd för bullerspridningskartan
är 1,5 m över mark

Vy från nord

Handläggare: Perry Ohlsson, Grzegorz Czul

Datum: 2017-11-30

SoundPLAN 7.4, Update 2016-12-09

