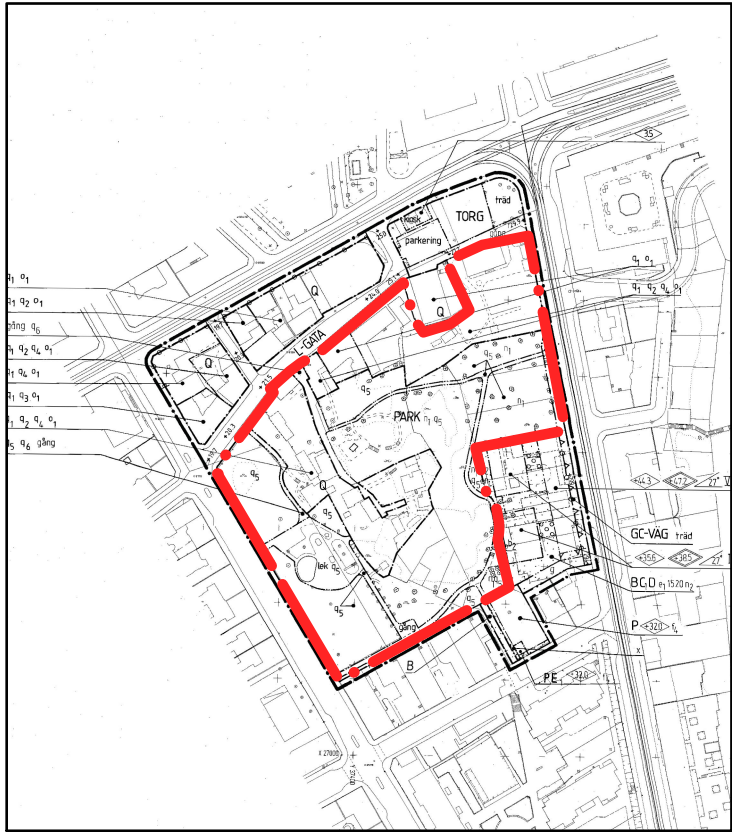
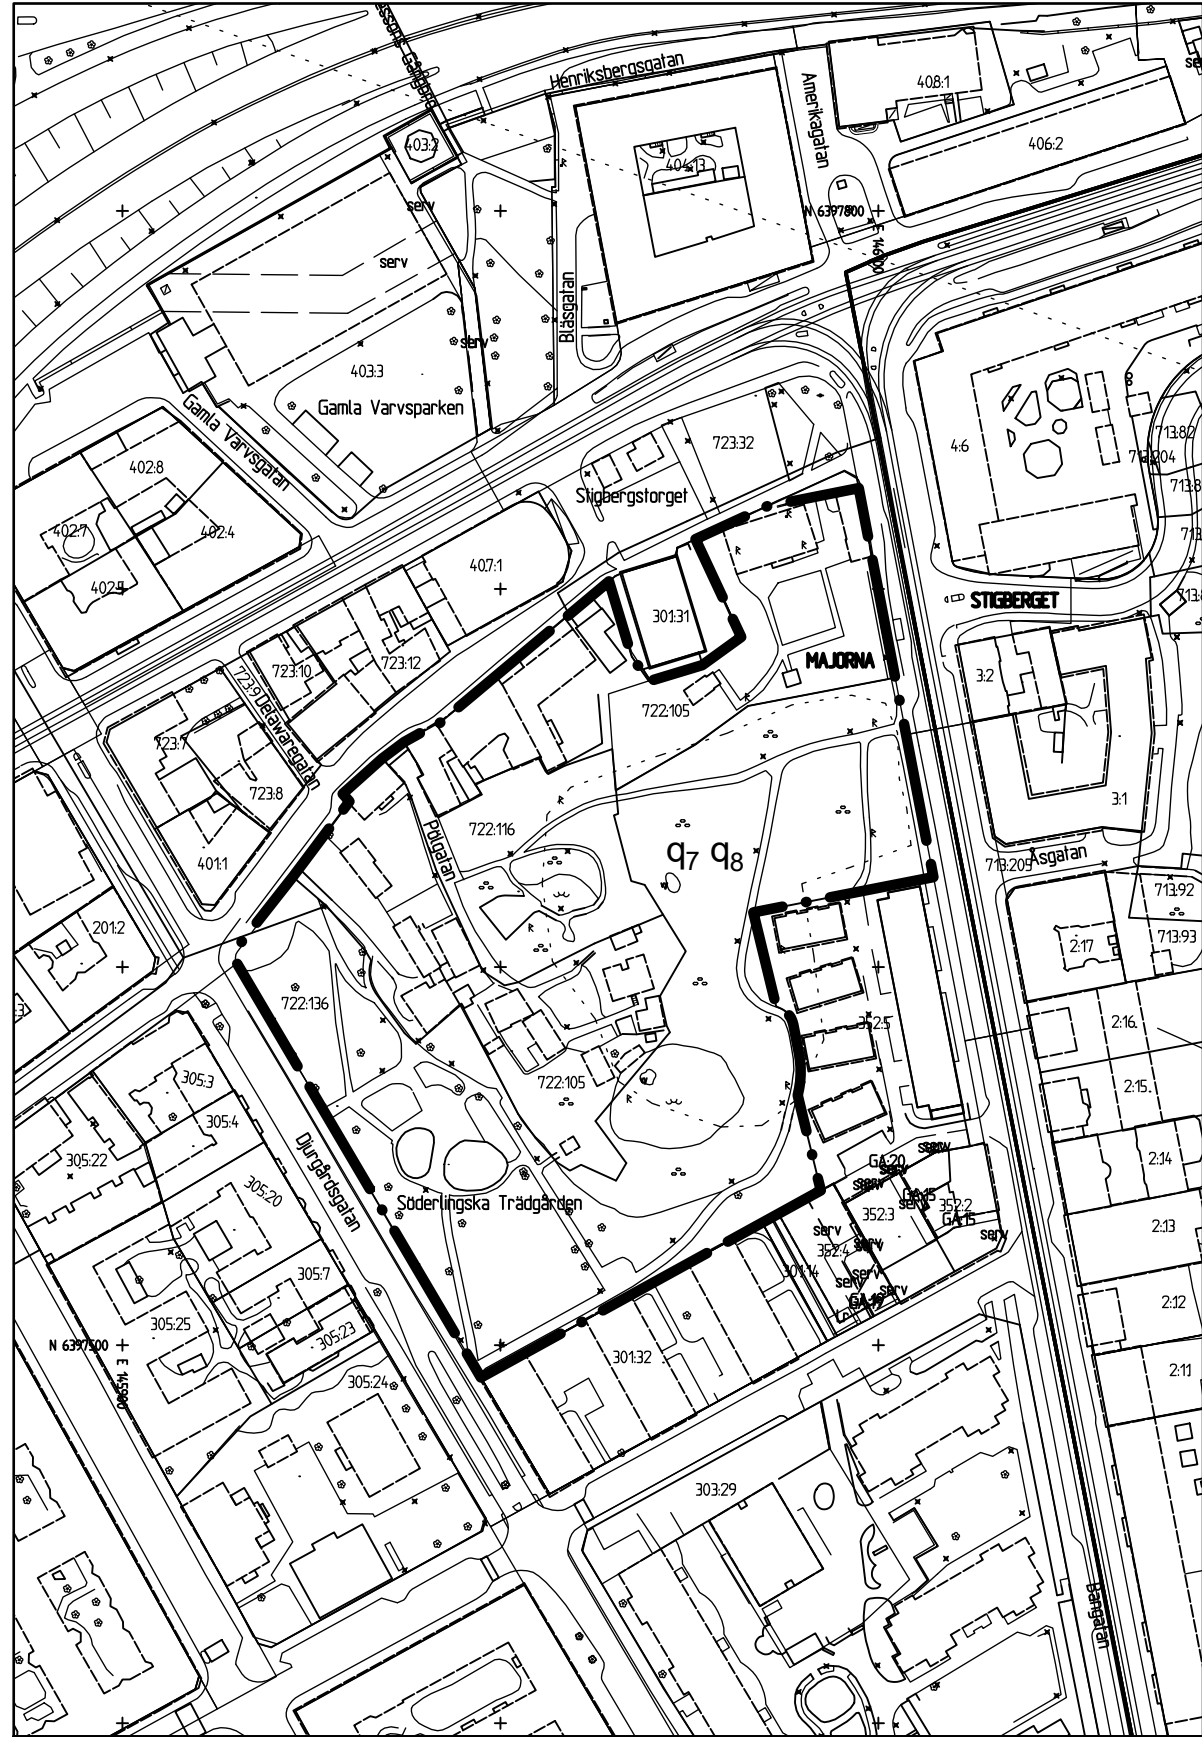
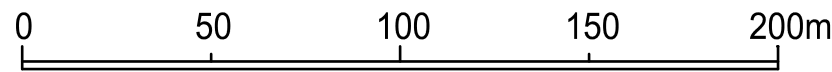




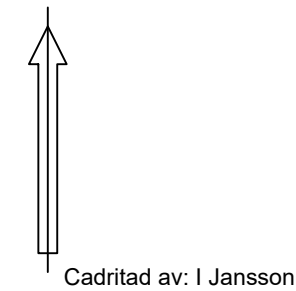
Del av detaljplan II-4056



Tillägg till PLANKARTA



Skala 1:2000



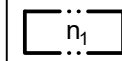
Tillägg till
PLANBESTÄMMELSER

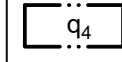
Underliggande detaljplan ska läsas jämsides. Fullständiga planbestämmelser finns i detaljplan II-4056.

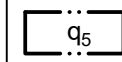
Följande gäller inom område med nedanstående beteckningar. Bestämmelse utan beteckning gäller för hela planområdet. Endast angiven användning och utformning är tillåten.

Planbestämmelser som utgår i
detaljplan II-4056.

Inom planområdet gäller inte längre följande planbestämmelser

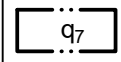
 Befintliga träd ska bevaras och skyddas

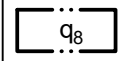
 Befintliga trädgårdar och förträdgårdar skall bevaras. Staket mm skall ges en traditionell utformning.

 Parken får inte väsentligen förändras. Grönområden, träd och anlagda gångvägar skall bevaras.

Planbestämmelser som tillkommer i detaljplan II-4056.

1. EGENSKAPS-BESTÄMMELSER

 Särskilt värdefull parkmiljö som omfattas av 8 kap 13 § PBL. Parkens kulturhistoriska värden får inte förvanskas. De egenskaper som ska bevaras och vårdas har angivits i tillägg till planbeskrivning, sidan 13.

 Befintliga trädgårdar ska underhållas så att deras kulturhistoriska värde består. De värden och karaktärsdrag som har angivits i tillägg till planbeskrivning sidan 13 ska särskilt beaktas vid ändring.

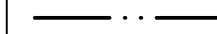
Planbestämmelserna ändras inte i övrigt

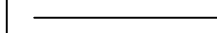
2. ADMINISTRATIVA BESTÄMMELSER

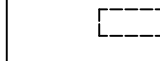
Genomförandetiden för tillägget till planbestämmelserna är 5 år från den dag ändringen av planen vinner laga kraft.

BETECKNINGAR

 Planområdesgräns

 Egenskapsgräns

 Fastighetsgräns

 Befintlig byggnad, takkontur respektive fasadliv

Grundkartan upprättad genom utdrag ur digitala primärkartans databas. Referenssystem i plan/ höjd: SWEREF 99 12 00/ RH 2000
Beteckningar: enligt Lantmäteriets Handbok i mät- och kartfrågor (HMK-Ka) med de avvikelser som redovisats i beteckningarna.

BESLUT

BN antagande -----

Laga kraft -----

Detaljplanen är upprättad enligt PBL (2010:900) (SFS 2014:900), standard planförfarande

PLANHANDLINGAR

- plankarta med bestämmelser
- planbeskrivning

 Göteborgs Stad
Stadsbyggnadskontoret SAMRÅDSHANDLING

Ändring av del av detaljplan II-4056
Gathenhielska trädgården och
Söderlingska parken inom stadsdelen
Majorna i Göteborg.

Göteborg 2019-07-03

Jessica Aunell
Tf Bygglövschef

Emily Lindberg
Planhandläggare